


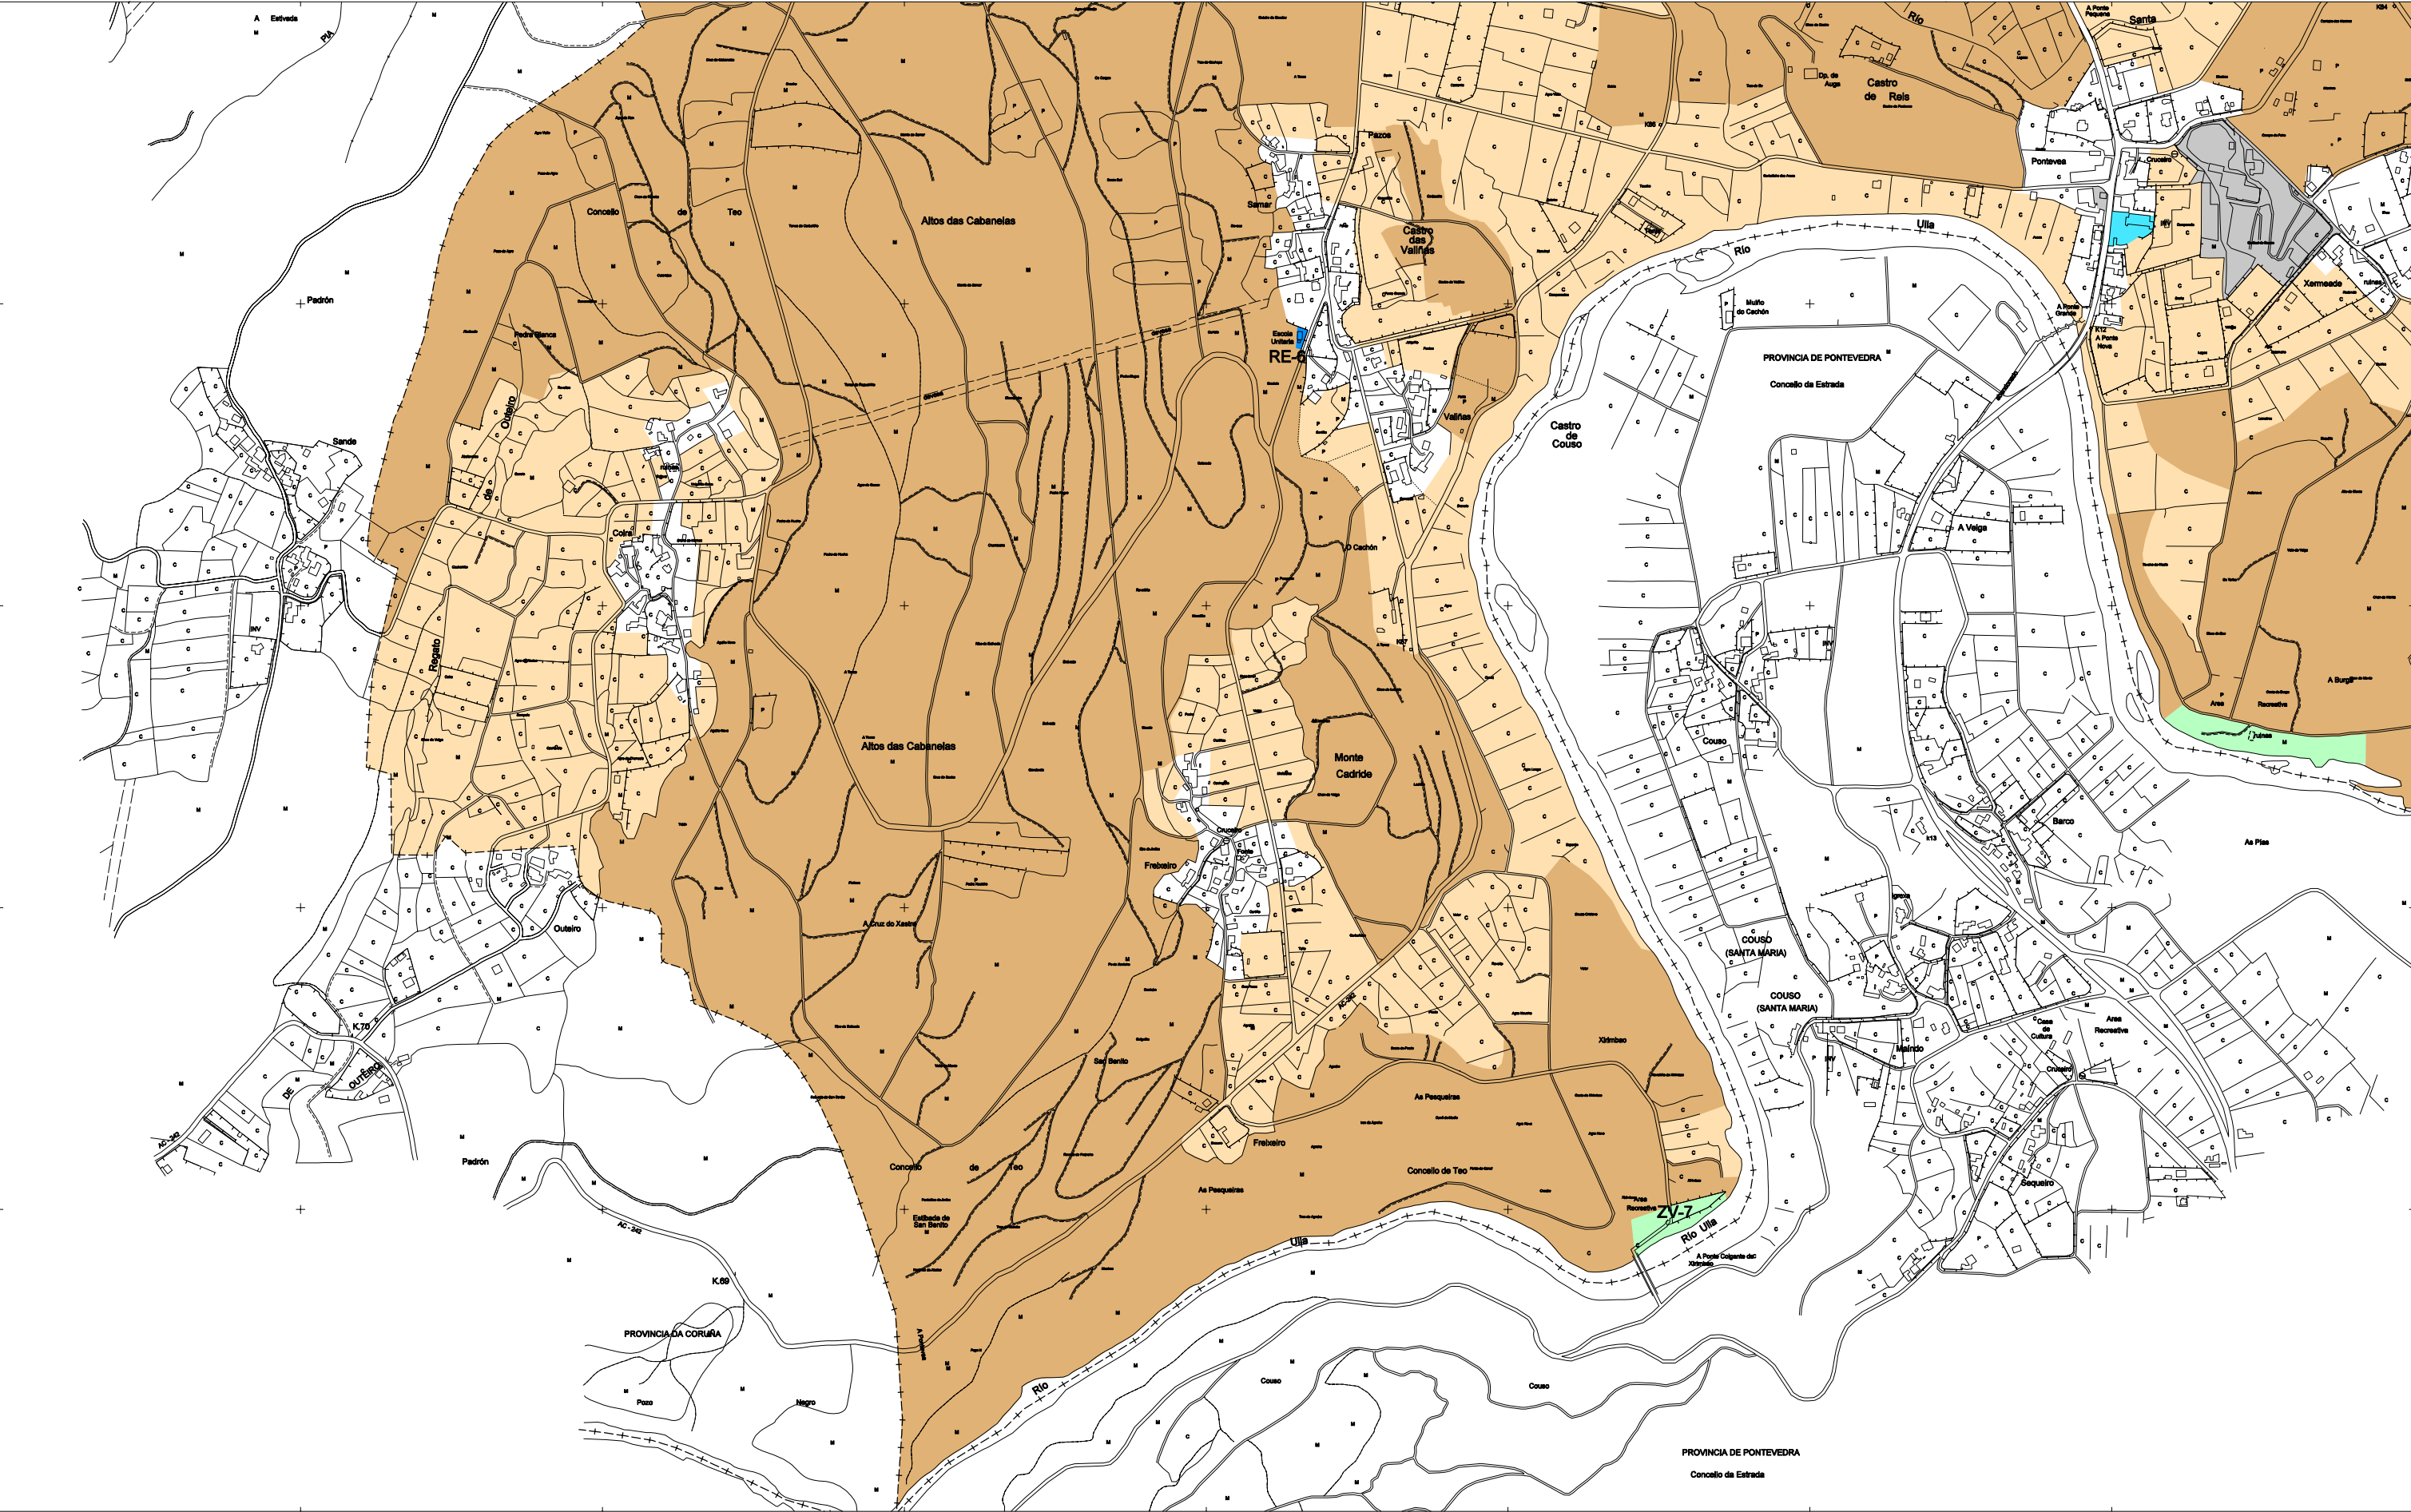

- MONTE
- AGROPECUARIOS
- USOS INDUSTRIAIS SINGULARES
- USOS COMERCIAIS SINGULARES
- USOS HOTELEIROS

- EQUIPAMENTO COMUNITARIO
- ADM Administrativo
- AS Asistencial
- S Sanitario
- DOC Docente
- SC Sociocultural
- DEP Deportivo
- R Religioso
- CM Cemiterio

- ESPACIOS LIBRES PÚBLICOS
- ZV Zona Verde
- ZL Zona Libre

1	2	3
4	5	6
7	8	9
10	11	12
13	14	15



OFICINA DE PLANIFICACIÓN S.A.
OCTUBRO 2005

ESCALA 1/10.000

CONCELLO DE TEO
PLAN XERAL DE ORDENACION MUNICIPAL

INFORMACION
DOCUMENTO DE CUMPRIMENTACION DA ORDE DE 27.01.10 DA CMAT

USOS DO SOLO



PLAN N°

3 14