


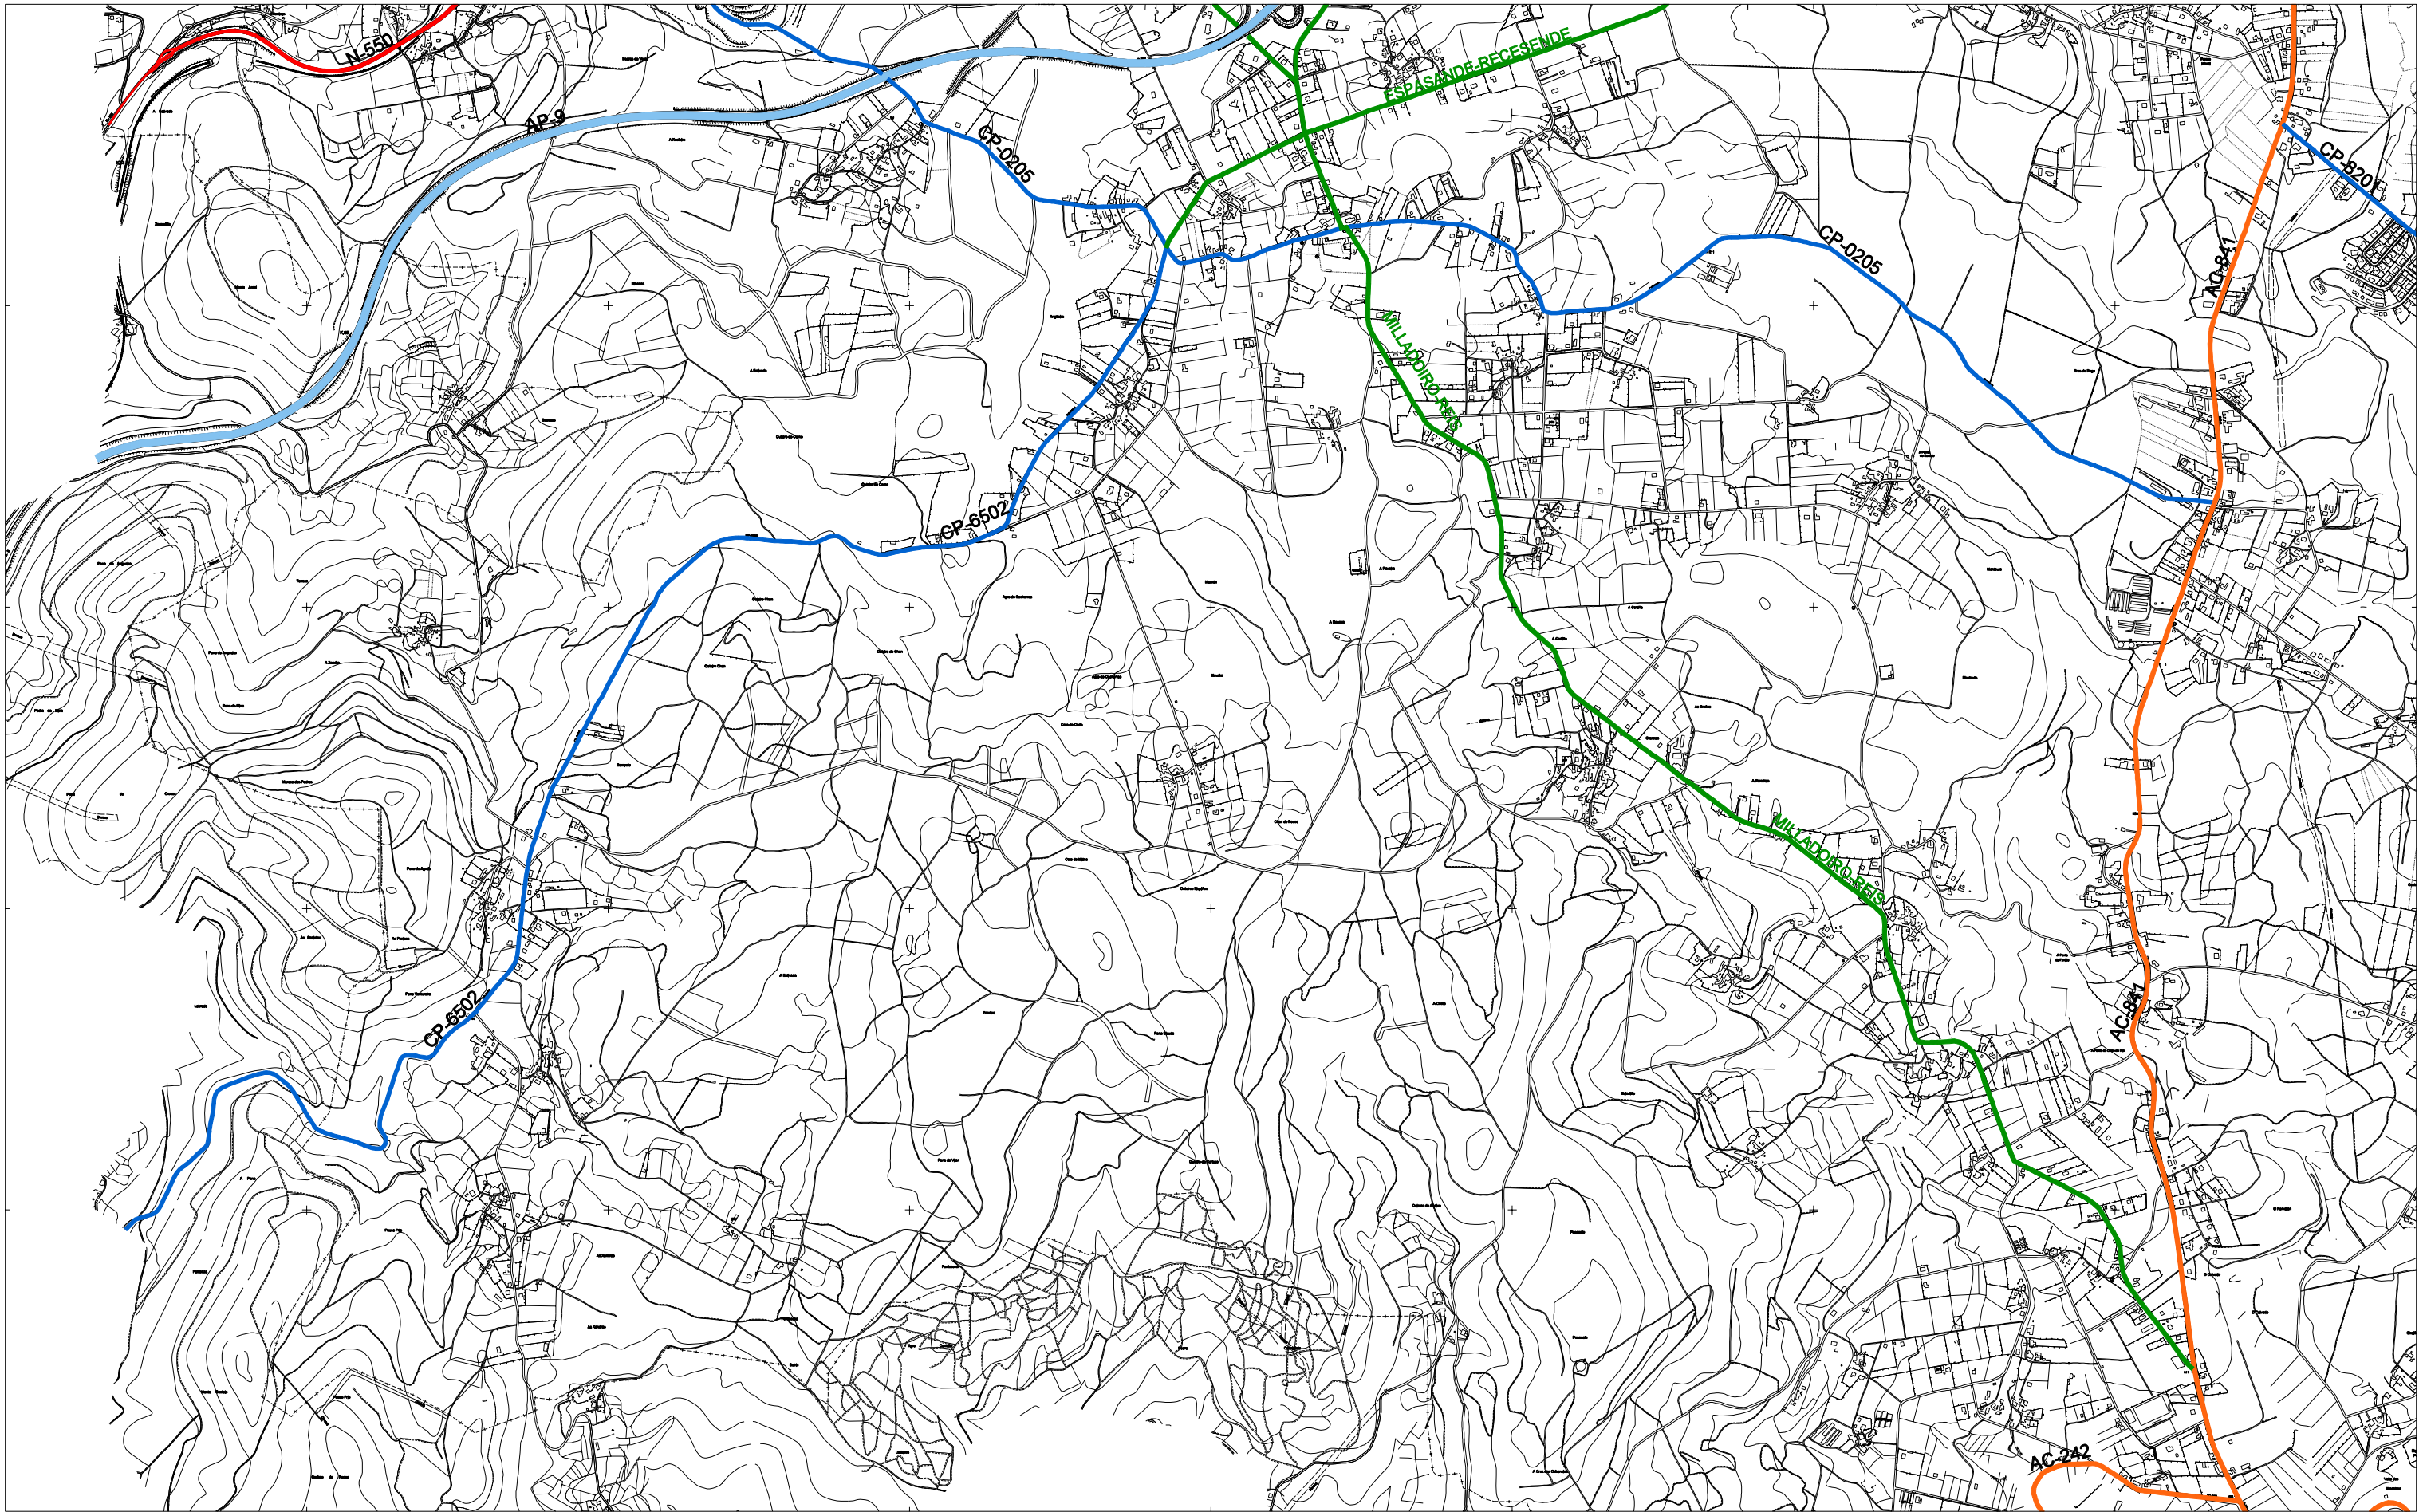

- AUTOESTRADA
- ESTRADA NACIONAL
- ESTRADAS AUTONÓMICAS
- ESTRADAS PROVINCIAIS
- ESTRADAS MUNICIPAIS

1	2
3	4
5	6



OFICINA DE
PLANIFICACIÓN S.A.
OCTUBRO 2005

ESCALA 1/20.000

CONCELLO DE TEO

PLAN XERAL DE ORDENACION MUNICIPAL

INFORMACION
DOCUMENTO DE CUMPRIMENTACION DA ORDE DE 27.01.10 DA CMAT

SISTEMA VIARIO

