


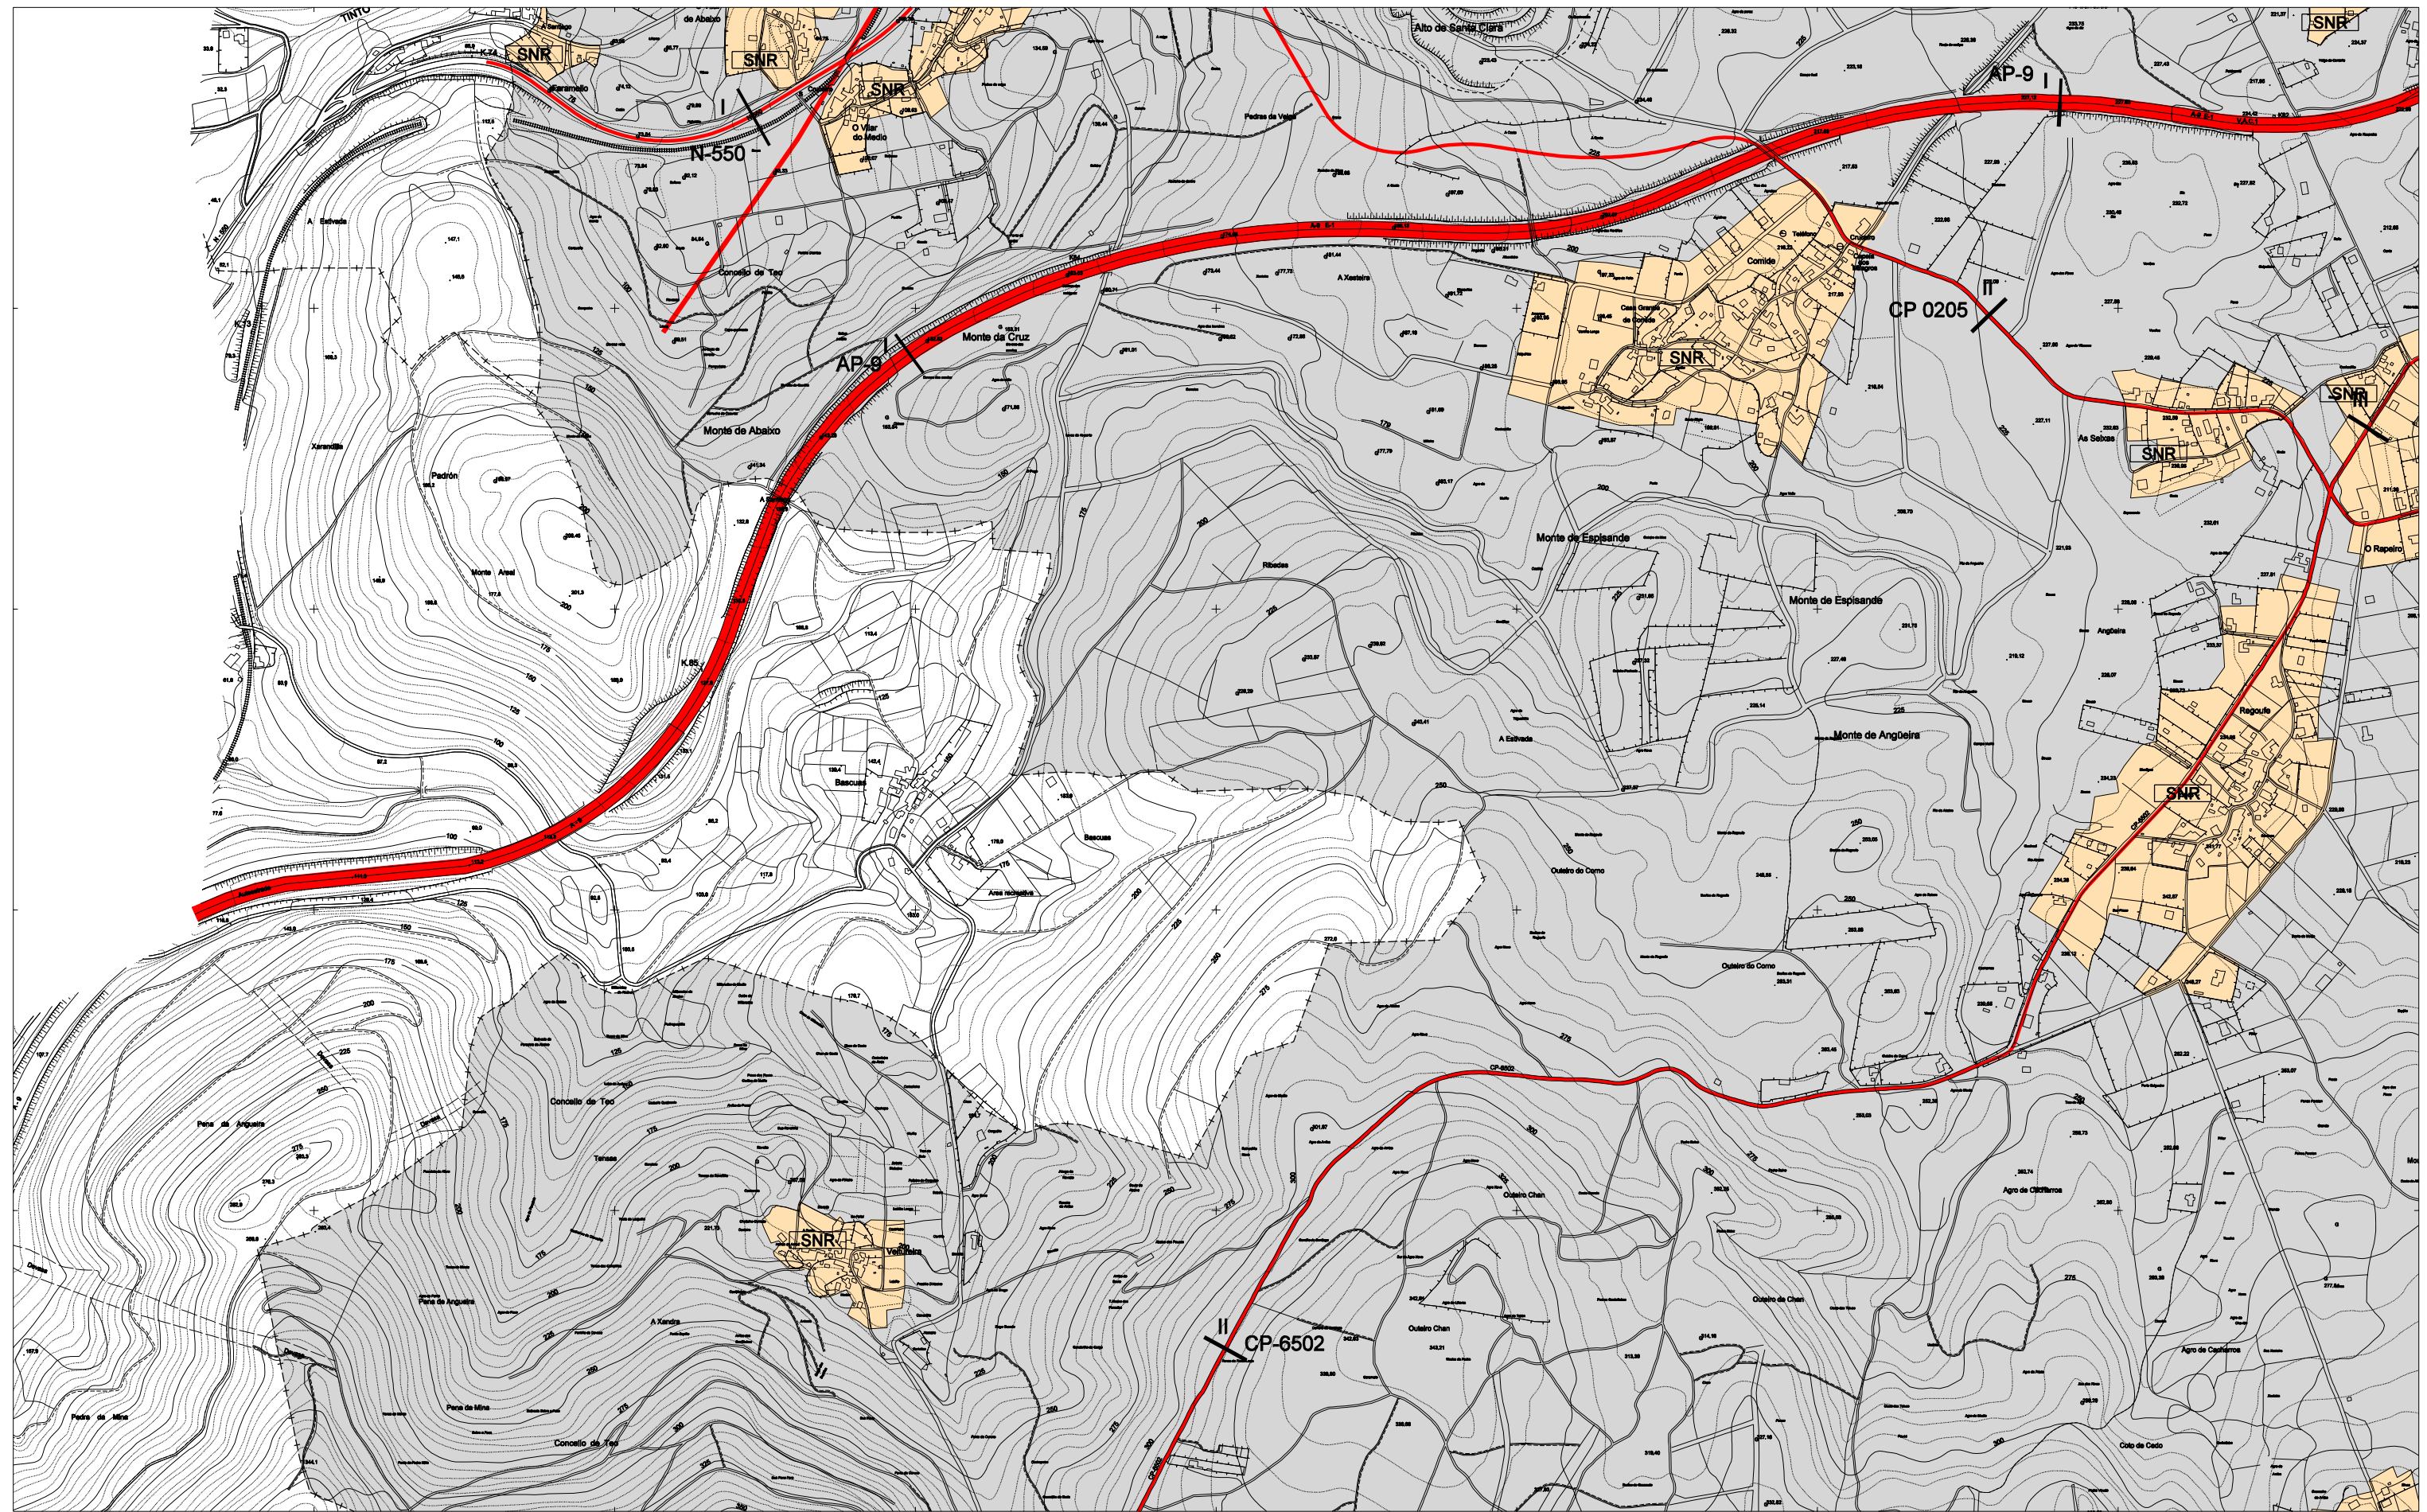

----- LÍMITE DO TERMO MUNICIPAL

- SU ÁMBITO DE SOLO URBANO
- SNR ÁMBITO DE SOLO DE NÚCLEO RURAL
- SUBLE ÁMBITO DE SOLO URBANIZABLE
- SOLO RÚSTICO DE PROTECCIÓN

- II SISTEMA XERAL DE COMUNICACIÓNS (TIPO DE VÍA)
- SX SISTEMA XERAL DE INFRAESTRUTURAS TÉCNICAS
- SX SISTEMA XERAL DE EQUIPAMENTO COMUNITARIO
- SX SISTEMA XERAL DE ESPACIOS LIBRES E ZONAS VERDES PÚBLICAS

1	2	3
4	5	6
7	8	9
10	11	12
13	14	15



ESCALA 1/10.000

CONCELLO DE TEO
PLAN XERAL DE ORDENACION MUNICIPAL

DOCUMENTO DE CUMPRIMENTACION DA ORDE DE 27.01.10 DA CMATI

ESTRUTURA XERAL E ORGANICA DO TERRITORIO



RANON

17