


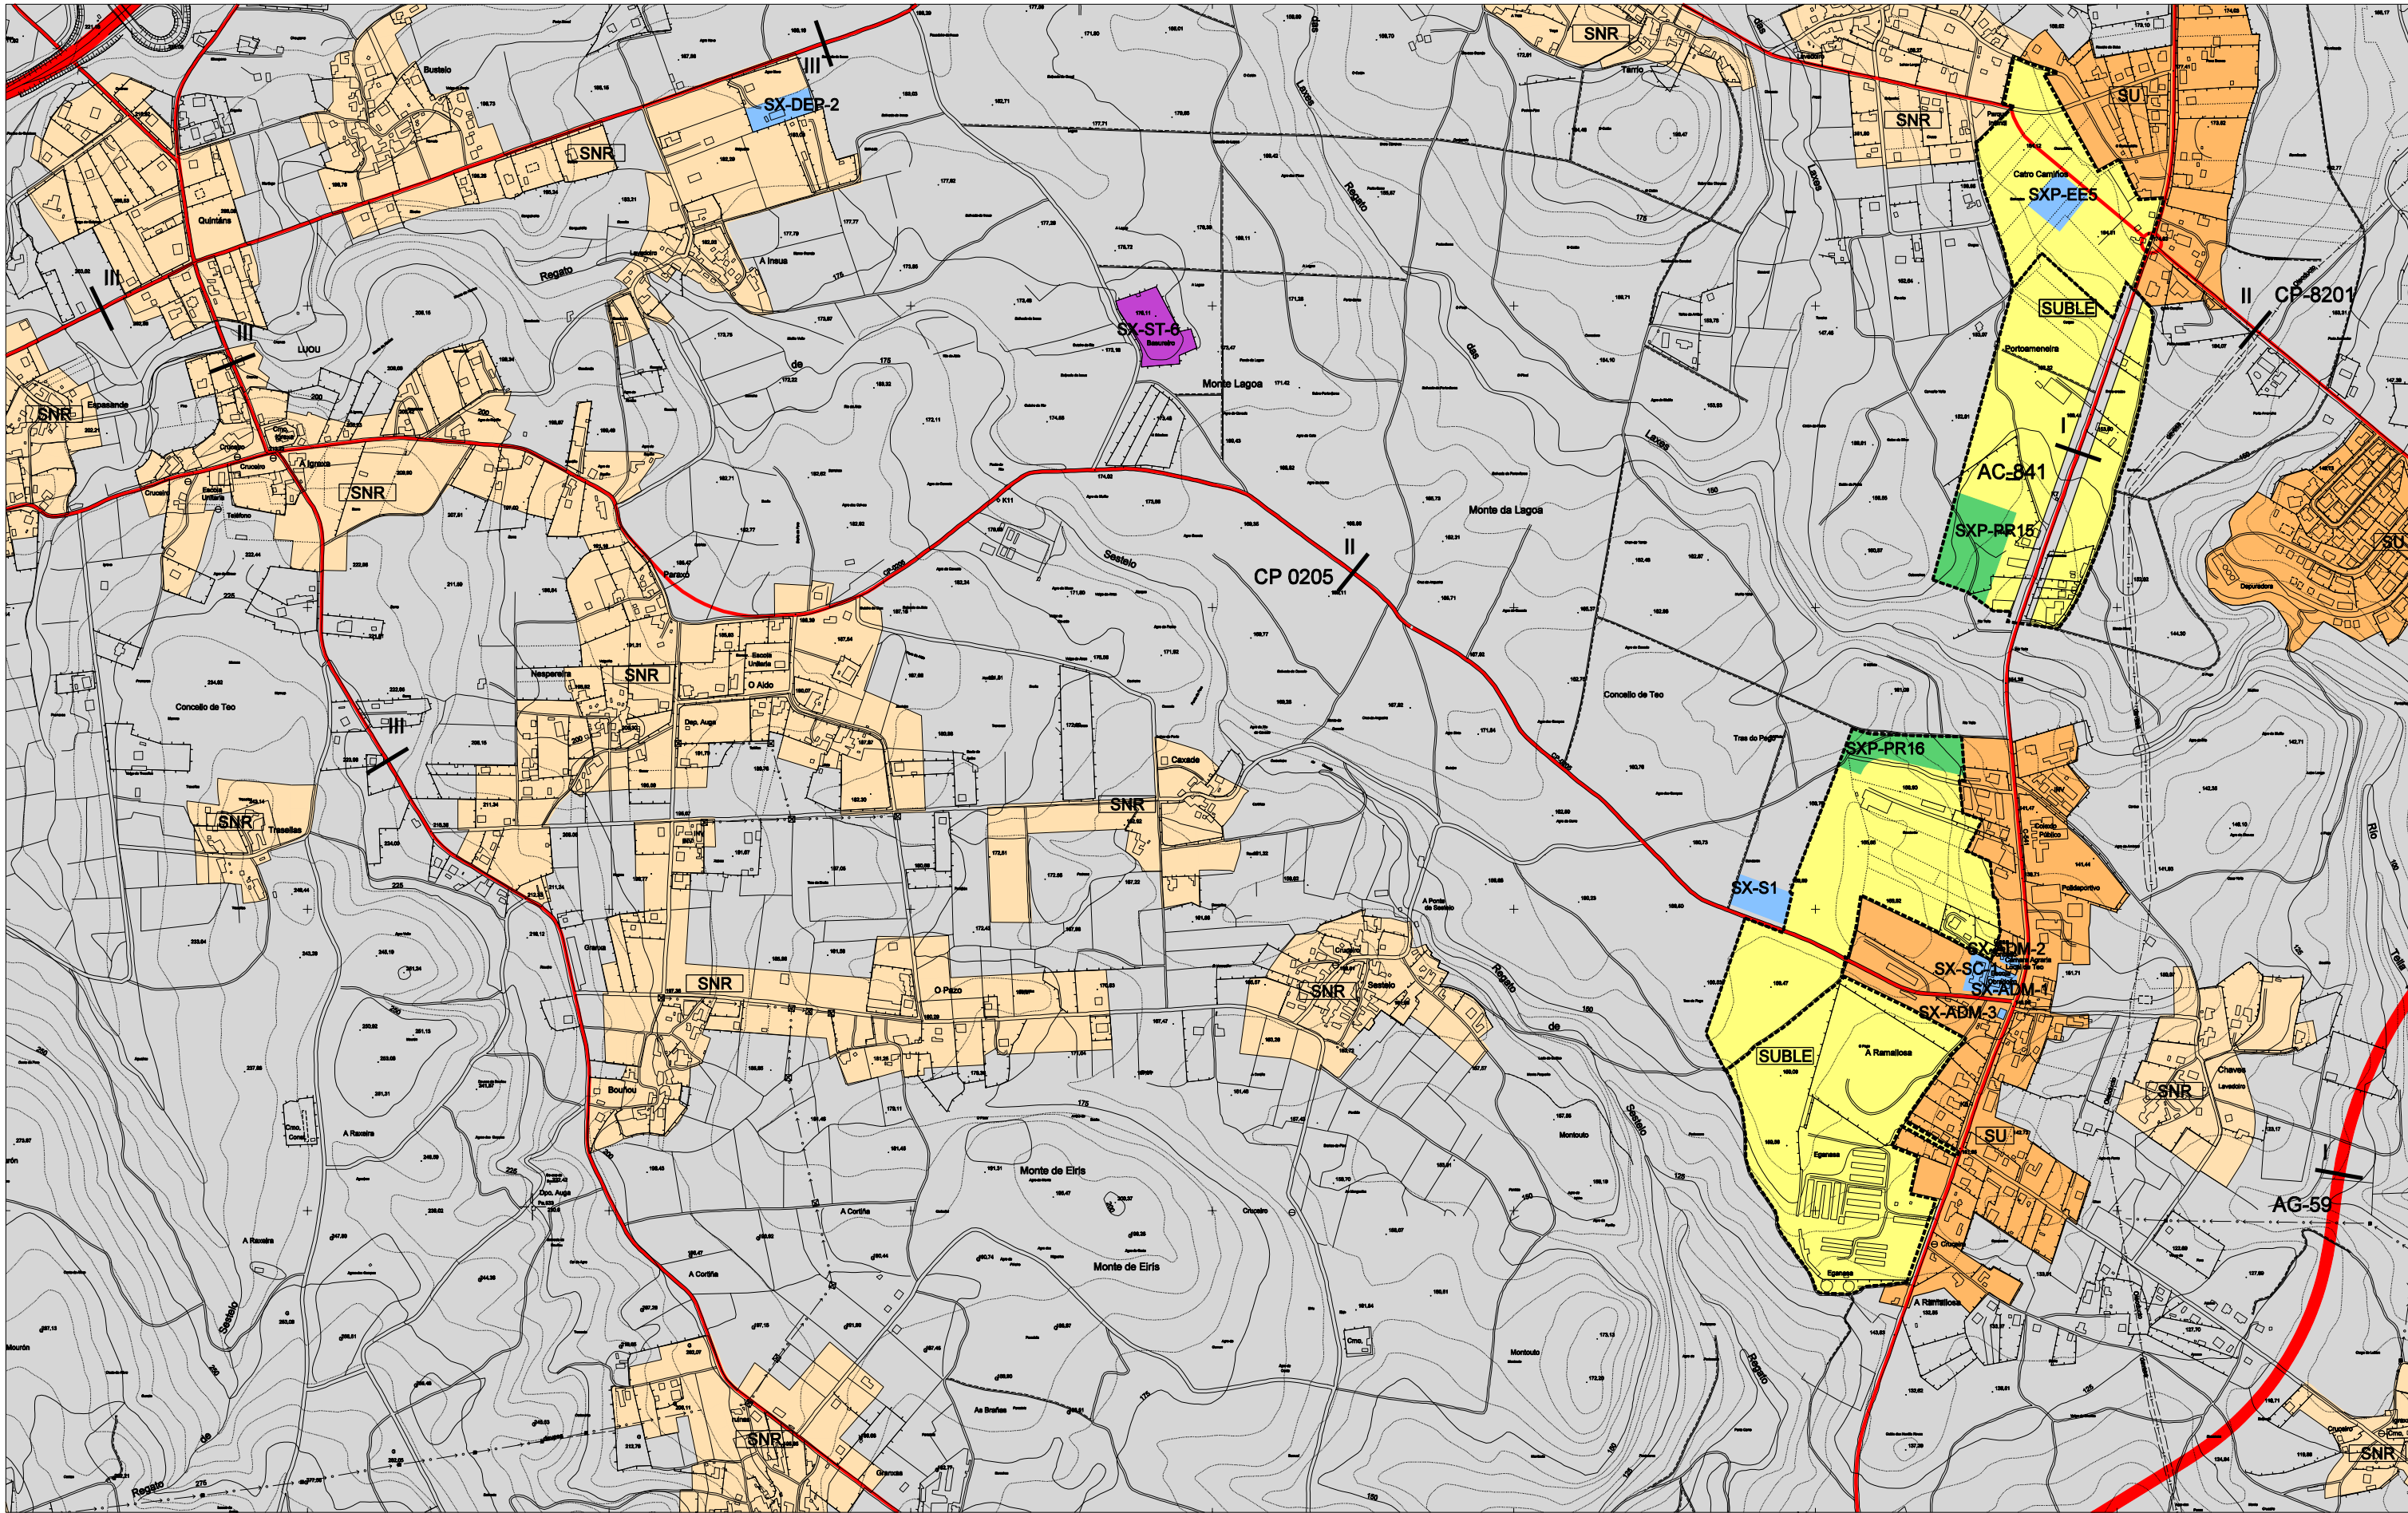

LÍMITE DO TERMO MUNICIPAL

SU

ÁMBITO DE SOLO URBANO

SNR

ÁMBITO DE SOLO DE NÚCLEO RURAL

SUBLE

ÁMBITO DE SOLO URBANIZABLE

SOLO RÚSTICO DE PROTECCIÓN

II

SISTEMA XERAL DE COMUNICACIÓNS (TIPO DE VÍA)

SX

SISTEMA XERAL DE INFRAESTRUTURAS TÉCNICAS

SX

SISTEMA XERAL DE EQUIPAMENTO COMUNITARIO

SX

SISTEMA XERAL DE ESPACIOS LIBRES E ZONAS VERDES PÚBLICAS

1	2	3
4	5	6
7	8	9
10	11	12
13	14	15

OFICINA DE PLANEAMENTO S.A.

ABRIL 2010

ESCALA 1/10.000

CONCELLO DE TEO

PLAN XERAL DE ORDENACION MUNICIPAL

DOCUMENTO DE CUMPRIMENTACION DA ORDE DE 27.01.10 DA CMATI

ESTRUTURA XERAL E ORGANICA DO TERRITORIO

RANON

1

8