


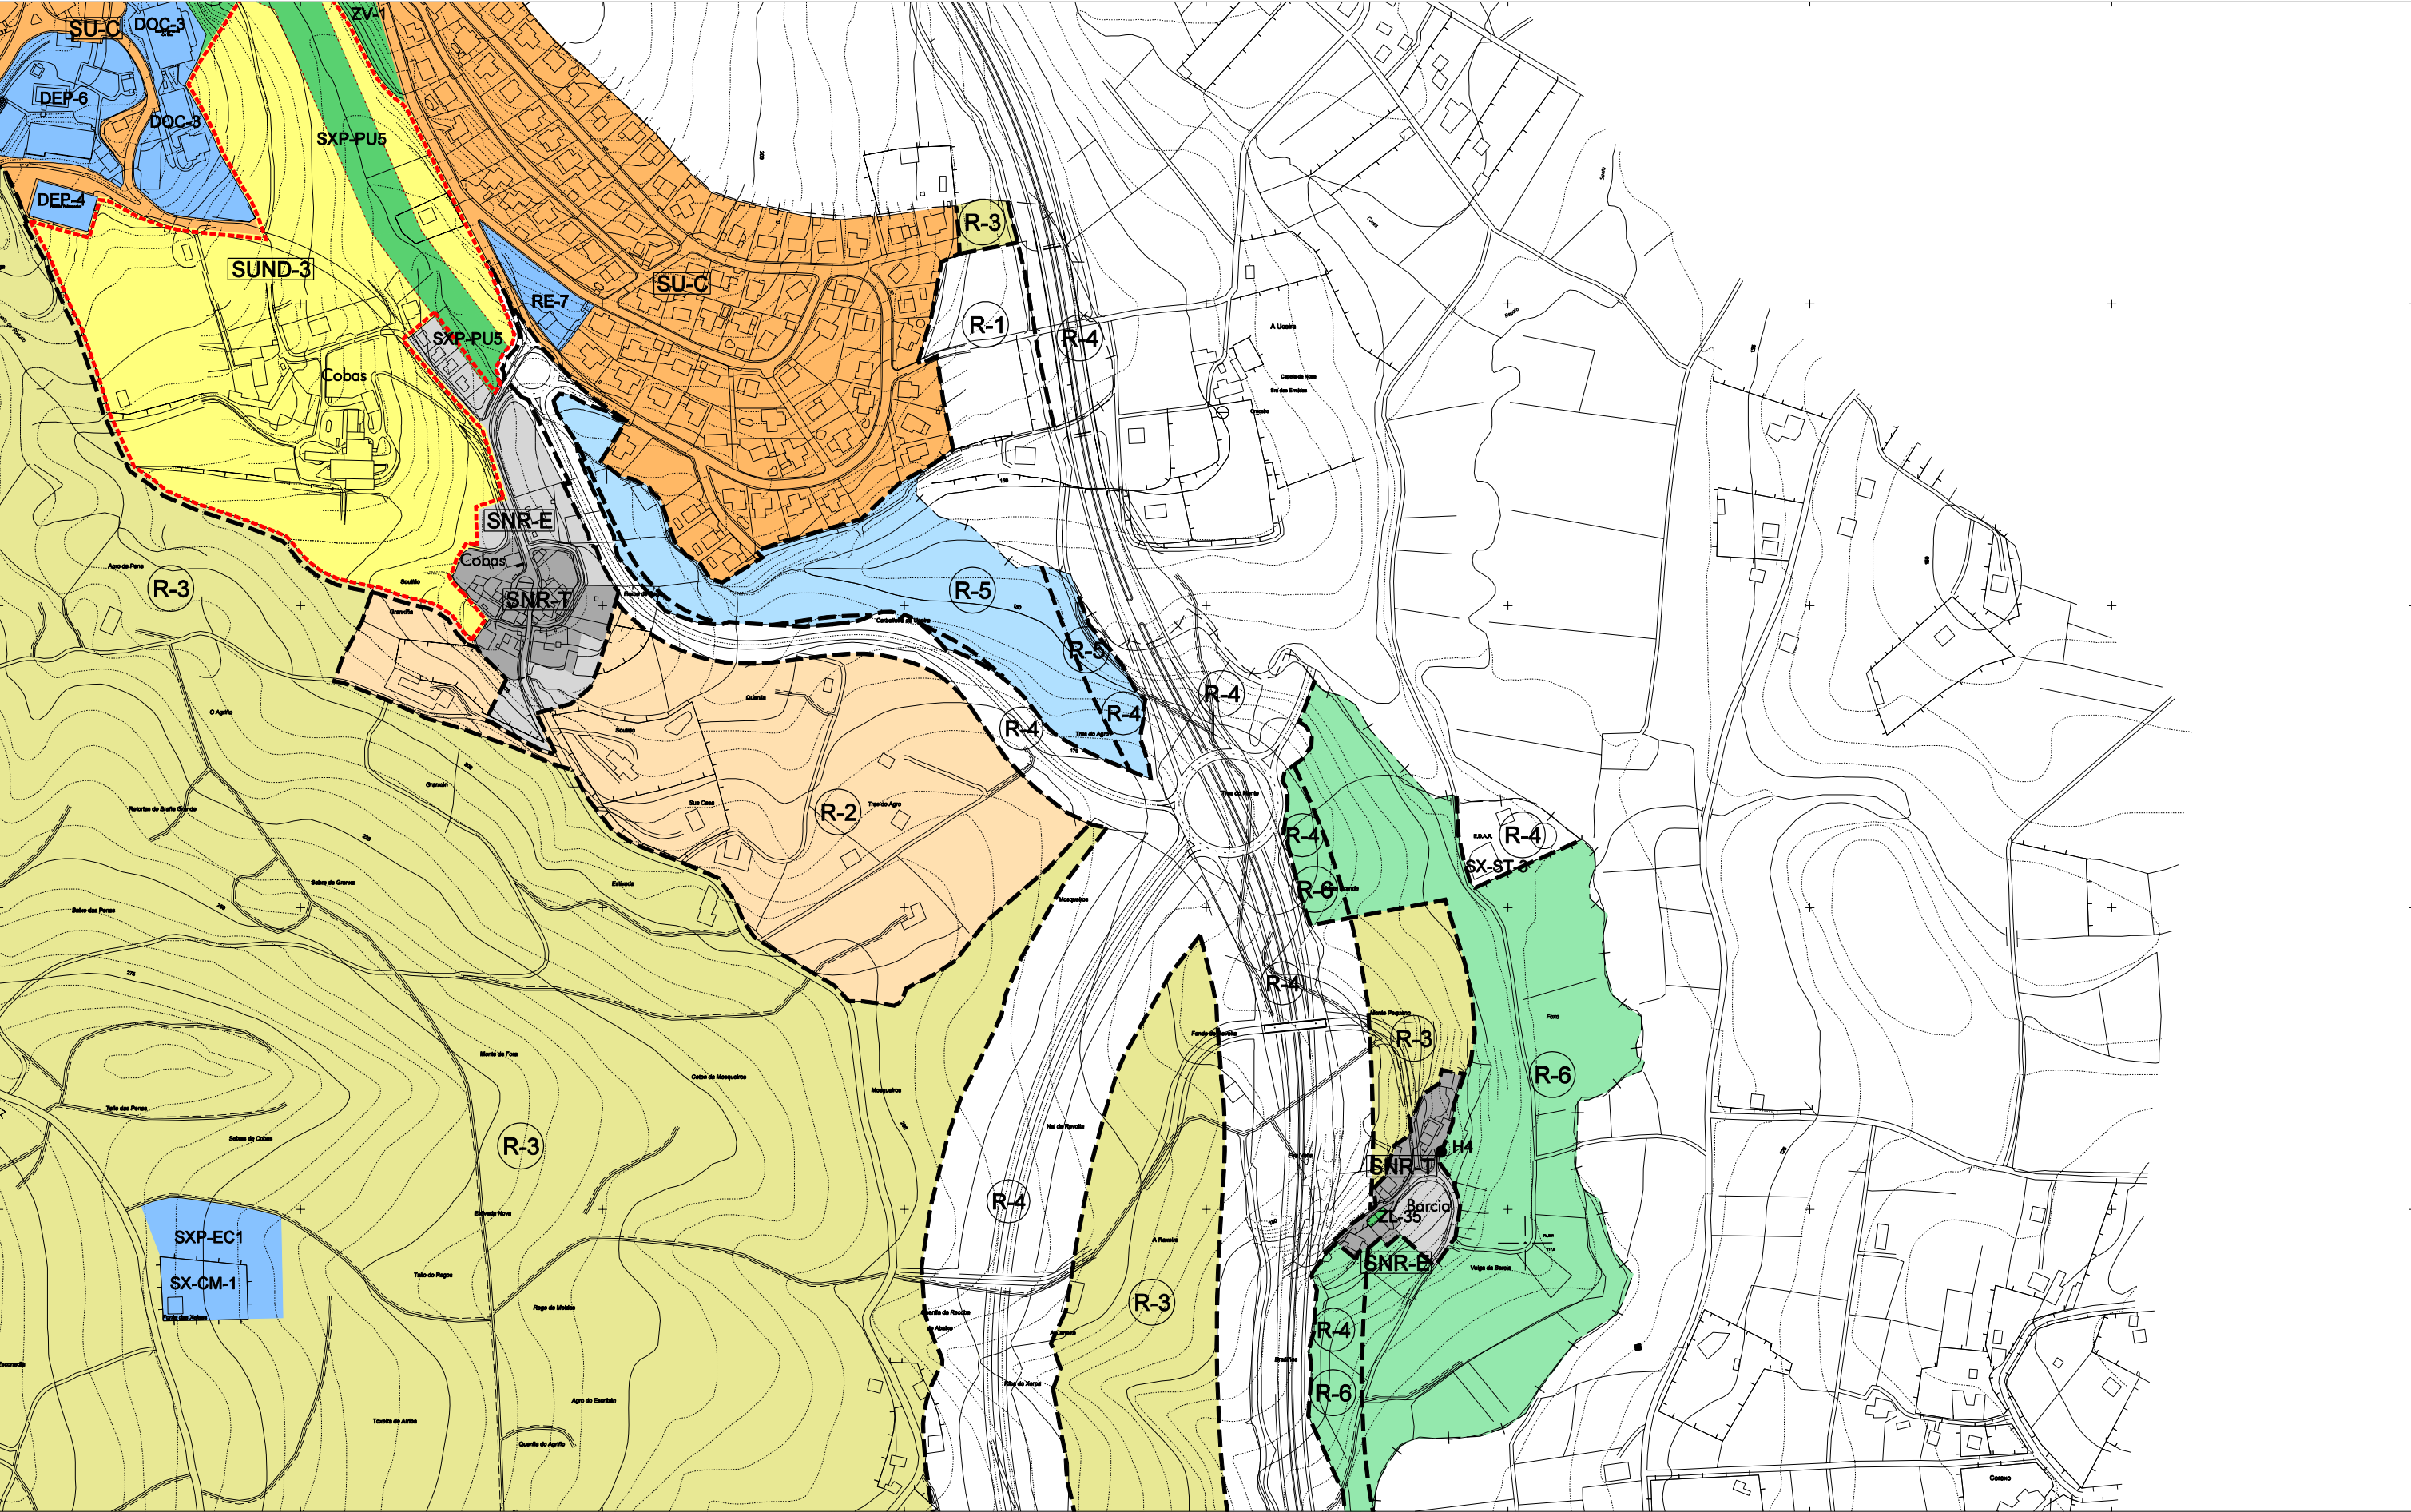

---+---

SU-C

SU-NC

SUND-1

SUND-3

SNR-T

SNR-E

R-1

R-2

R-3

R-4

R-5

R-6

R-7

SXP-EC1

SX-CM-1

R-1

R-2

R-3

R-4

R-5

R-6

R-7

SXP-EC1

SX-CM-1

ADM

SC

S

AS

DOC

DEP

R

CM

SU

INSTITUCIONAL ADMINISTRATIVO

SOCIO CULTURAL

SANITARIO

ASISTENCIAL

DOCENTE

DEPORTIVO

RELIXIOSO

CEMITERIO

SERVICIOS URBANOS

D

T

E

C

RE

DEPORTIVO

TRANSPORTE

EDUCATIVO

SANITARIO, SOCIOCULTURAL, ASISTENCIAL

CEMITERIO

RESERVA DE EQUIPAMENTO

REFERIDO A SISTEMA XERAL

SX- EXISTENTES

SX-ST SERVICIOS TÉCNICOS

SXP- PROXECTADOS

V-ZL

SISTEMA DE ESPACIOS LIBRES

E ZONAS VERDES PÚBLICAS

EXISTENTE

ZV ZONAS VERDES

V-ZL ZONAS LIBRES

PROPOSTO

PU PARQUE URBANO

PR PARQUE DE RIBERA

PF PARQUE FORESTAL

RV RESERVA DE ZONA VERDE

●

A

B

C

O

R

H

M

GA

ELEMENTOS E CONXUNTOS DO CATALOGO

ÁMBITOS

ARQUITECTURA CIVIL

CRUCEROS

ARQUITECTURA RELIXIOSA

OUTROS ELEMENTOS

HÓRREOS

MUÍROS

CAMIÑO DE SANTIAGO

PATRIMONIO ARQUEOLÓXICO

ÁREA DE PROTECCIÓN INTEGRAL

● ZONA DE RESPECTO

	1	2	3
4	5	6	7
8	9	10	11
12	13	14	15
16	17	18	19
20	21	22	23
24	25	26	27
28	29	30	31
32	33	34	35
36	37	38	39
40	41	42	43
44	45	46	47
48	49	50	

OFFICINA DE PLANEAMENTO S.A.

ABRIL 2010

CONCELLO DE TEO

PLAN XERAL DE ORDENACION MUNICIPAL

DOCUMENTO DE CUMPRIMENTACION DA ORDE DE 27.01.10 DA CMATI

ORDENACION DO TERMO MUNICIPAL

27