


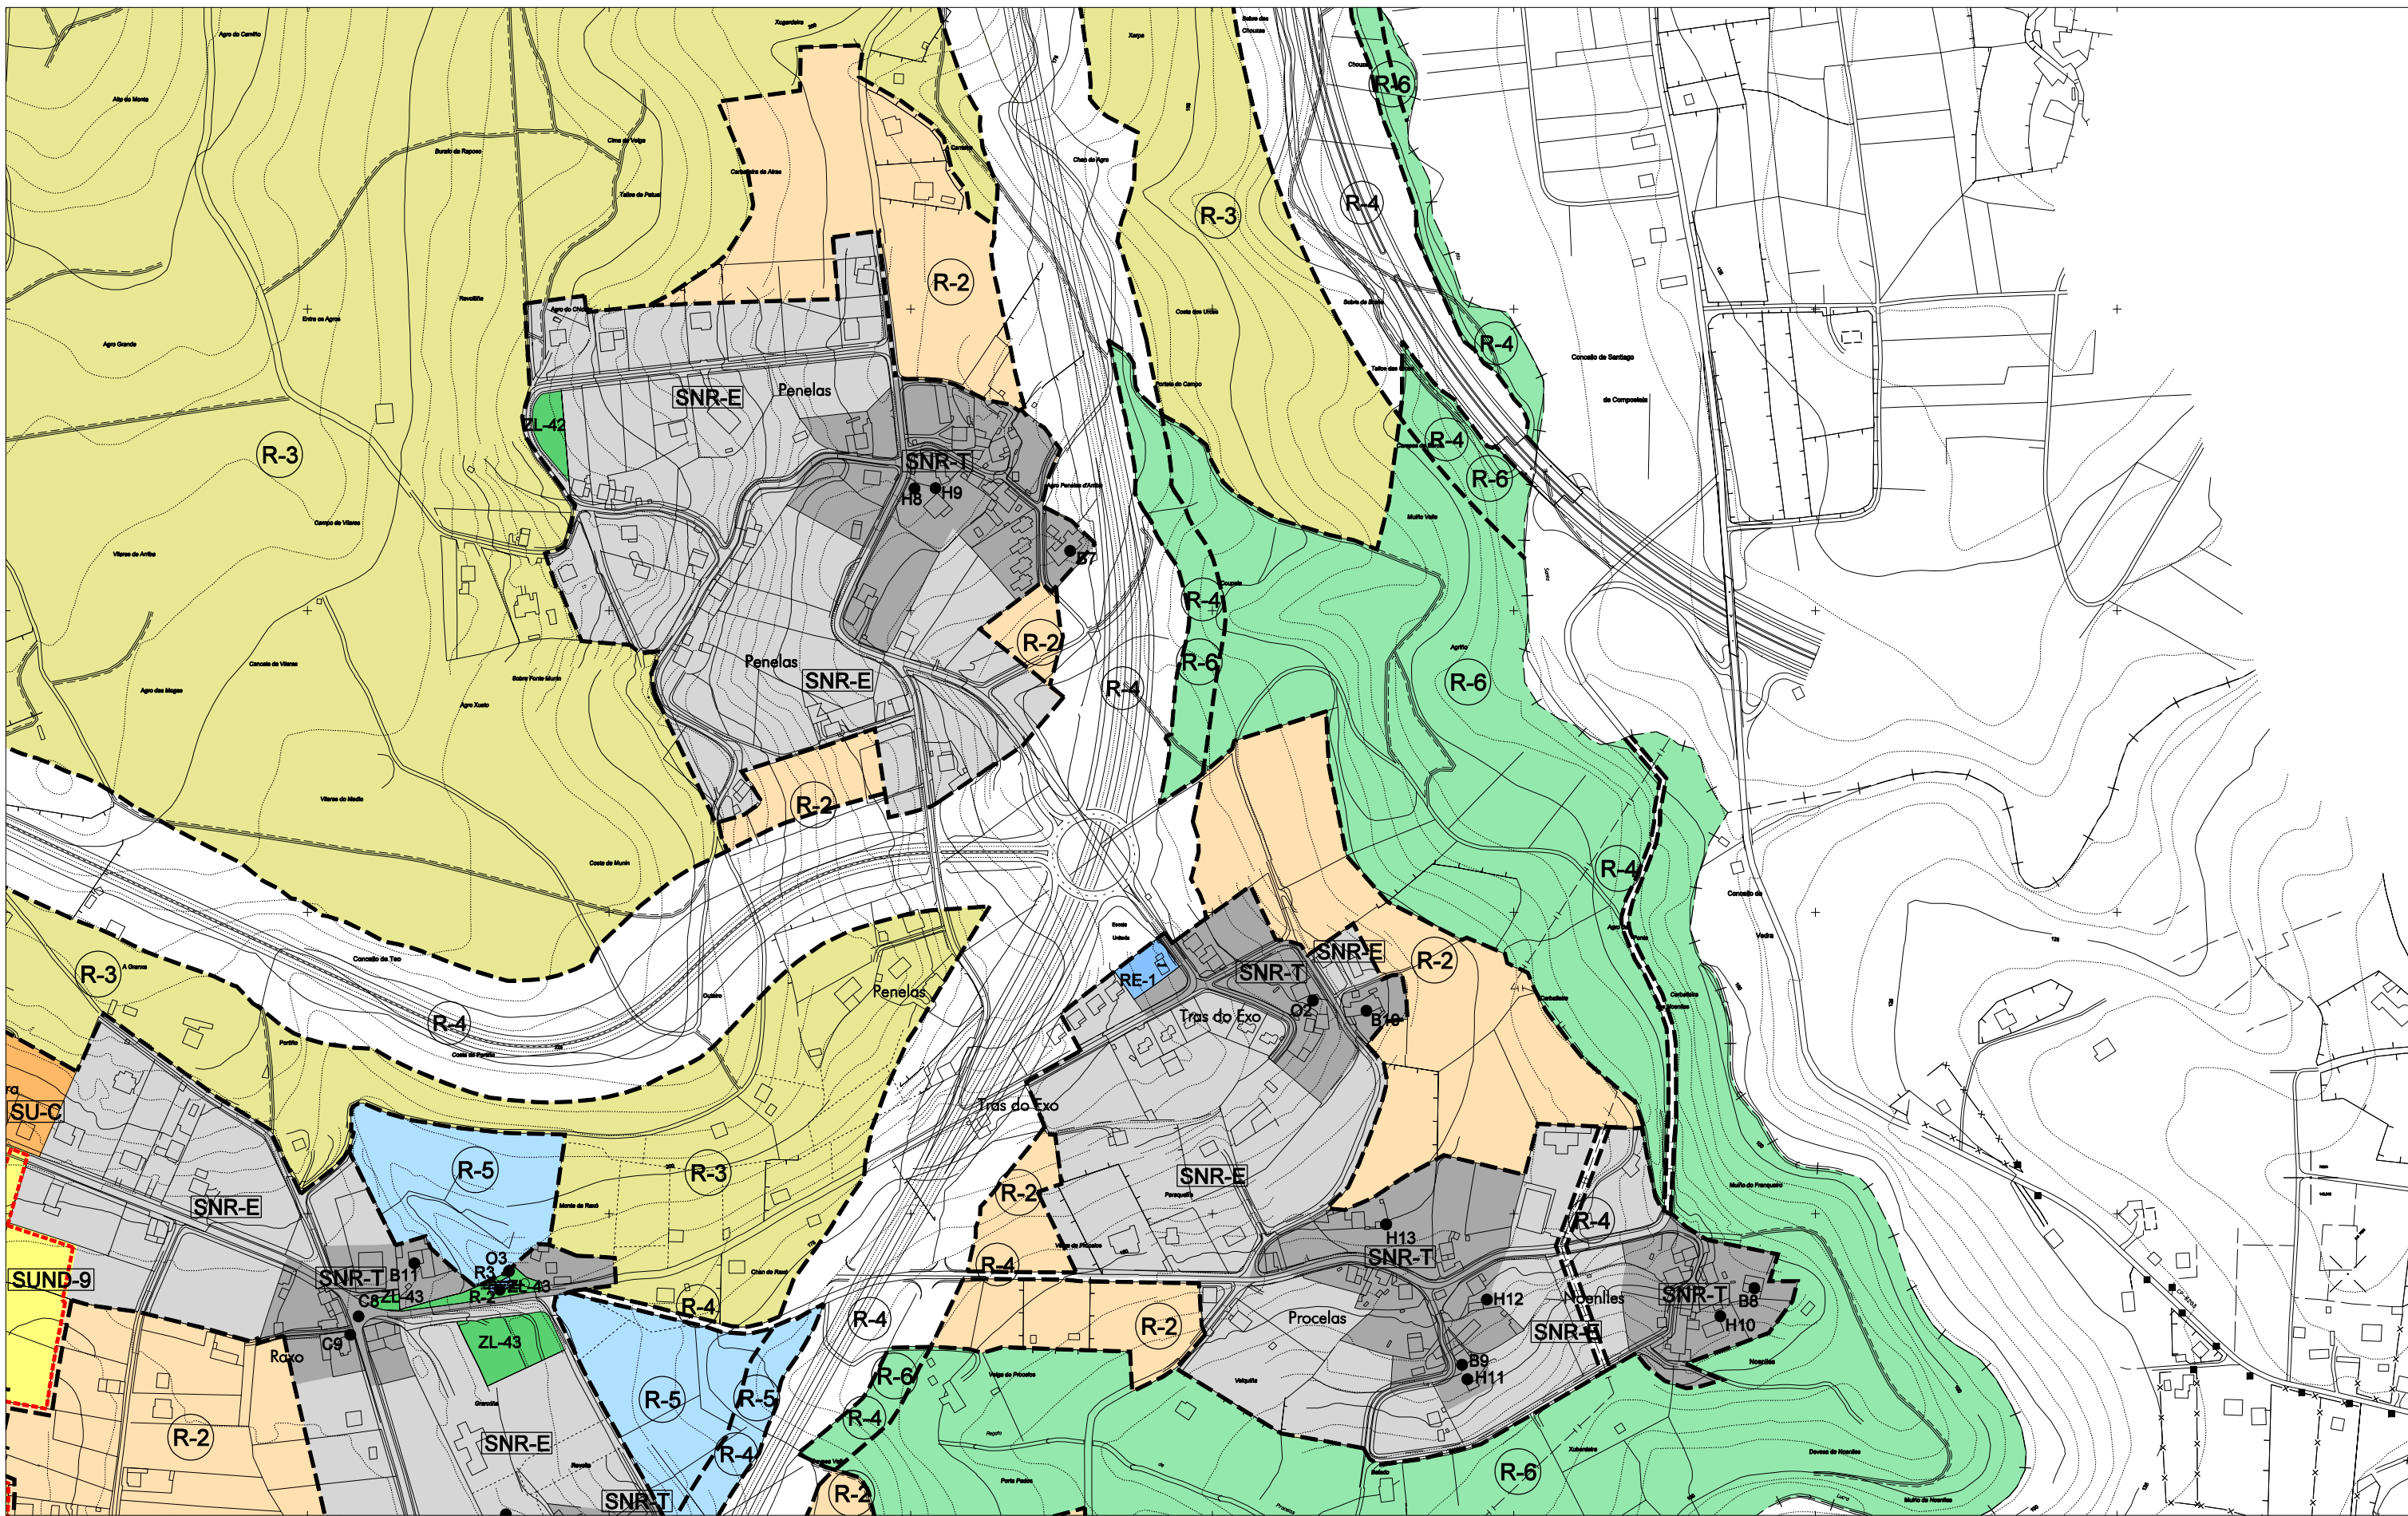

--- LIMITE TERMO MUNICIPAL

SU-C SOLO URBANO CONSOLIDADO

SU-NC SOLO URBANO NON CONSOLIDADO

SUD-1 SOLO URBANIZABLE DELIMITADO

SUND-9 SOLO URBANIZABLE NON DELIMITADO

SNR-T SOLO DE NÚCLEO RURAL TRADICIONAL

SNR-E SOLO DE NÚCLEO RURAL EXTENSIÓN

--- REDE VIARIA PROPOSTA

--- ÁMBITO DE SOLO RÚSTICO DE PROTECCIÓN

R-1 ORDINARIA

R-2 AGROPECUARIA

R-3 FORESTAL

R-4 DE INFRAESTRUTURAS

R-5 DAS AUGAS

R-6 DE ESPACIOS NATURAIS

R-7 DE INTERESE PATRIMONIAL ARTÍSTICO OU HISTÓRICO

EQUIPAMENTO COMUNITARIO

EXISTENTE

ADM INSTITUCIONAL ADMINISTRATIVO

SC SOCIO CULTURAL

S SANITARIO

AS ASISTENCIAL

DOC CENTRO

DEP DEPORTIVO

R RELIXIOSO

CM CEMITERIO

SU SERVICIOS URBANOS

PROPOSTO

D DEPORTIVO

T TRANSPORTE

E EDUCATIVO

S SANITARIO, SOCIOCULTURAL, ASISTENCIAL

C CEMITERIO

RE RESERVA DE EQUIPAMENTO

REFERIDO A SISTEMA XERAL

EX- EXISTENTES

SX- SERVICIOS TÉCNICOS

SXP- PROXECTADOS

V-ZL SISTEMA DE ESPACIOS LIBRES E ZONAS VERDES PÚBLICAS

EXISTENTE

ZV ZONAS VERDES

V-ZL ZONAS LIBRES

PROPOSTO

PU PARQUE URBANO

PR PARQUE DE RIBERA

PF PARQUE FORESTAL

RV RESERVA DE ZONA VERDE

ELEMENTOS E CONXUNTOS DO CATALOGO

A ÁMBITOS

B ARQUITECTURA CIVIL

C CRUCEROS

O ARQUITECTURA RELIXIOSA

R OUTROS ELEMENTOS

H HÓRREOS

M MUÍROS

H CAMIÑO DE SANTIAGO

P PATRIMONIO ARQUEOLÓXICO

ÁREA DE PROTECCIÓN INTEGRAL

--- ZONA DE RESPECTO

	1	2	3
4	5	6	7
8	9	10	11
12	13	14	15
16	17	18	19
20	21	22	23
24	25	26	27
28	29	30	31
32	33	34	35
36	37	38	39
40	41	42	43
44	45	46	47
48	49	50	

CONCELLO DE TEO

PLAN XERAL DE ORDENACION MUNICIPAL

DOCUMENTO DE CUMPRIMENTACION DA ORDE DE 27.01.10 DA CMATI

ORDENACION DO TERMO MUNICIPAL

OFICINA DE PLANAMENTO S.A.

ABRIL 2010

ESCALA 1/5000

2 12