


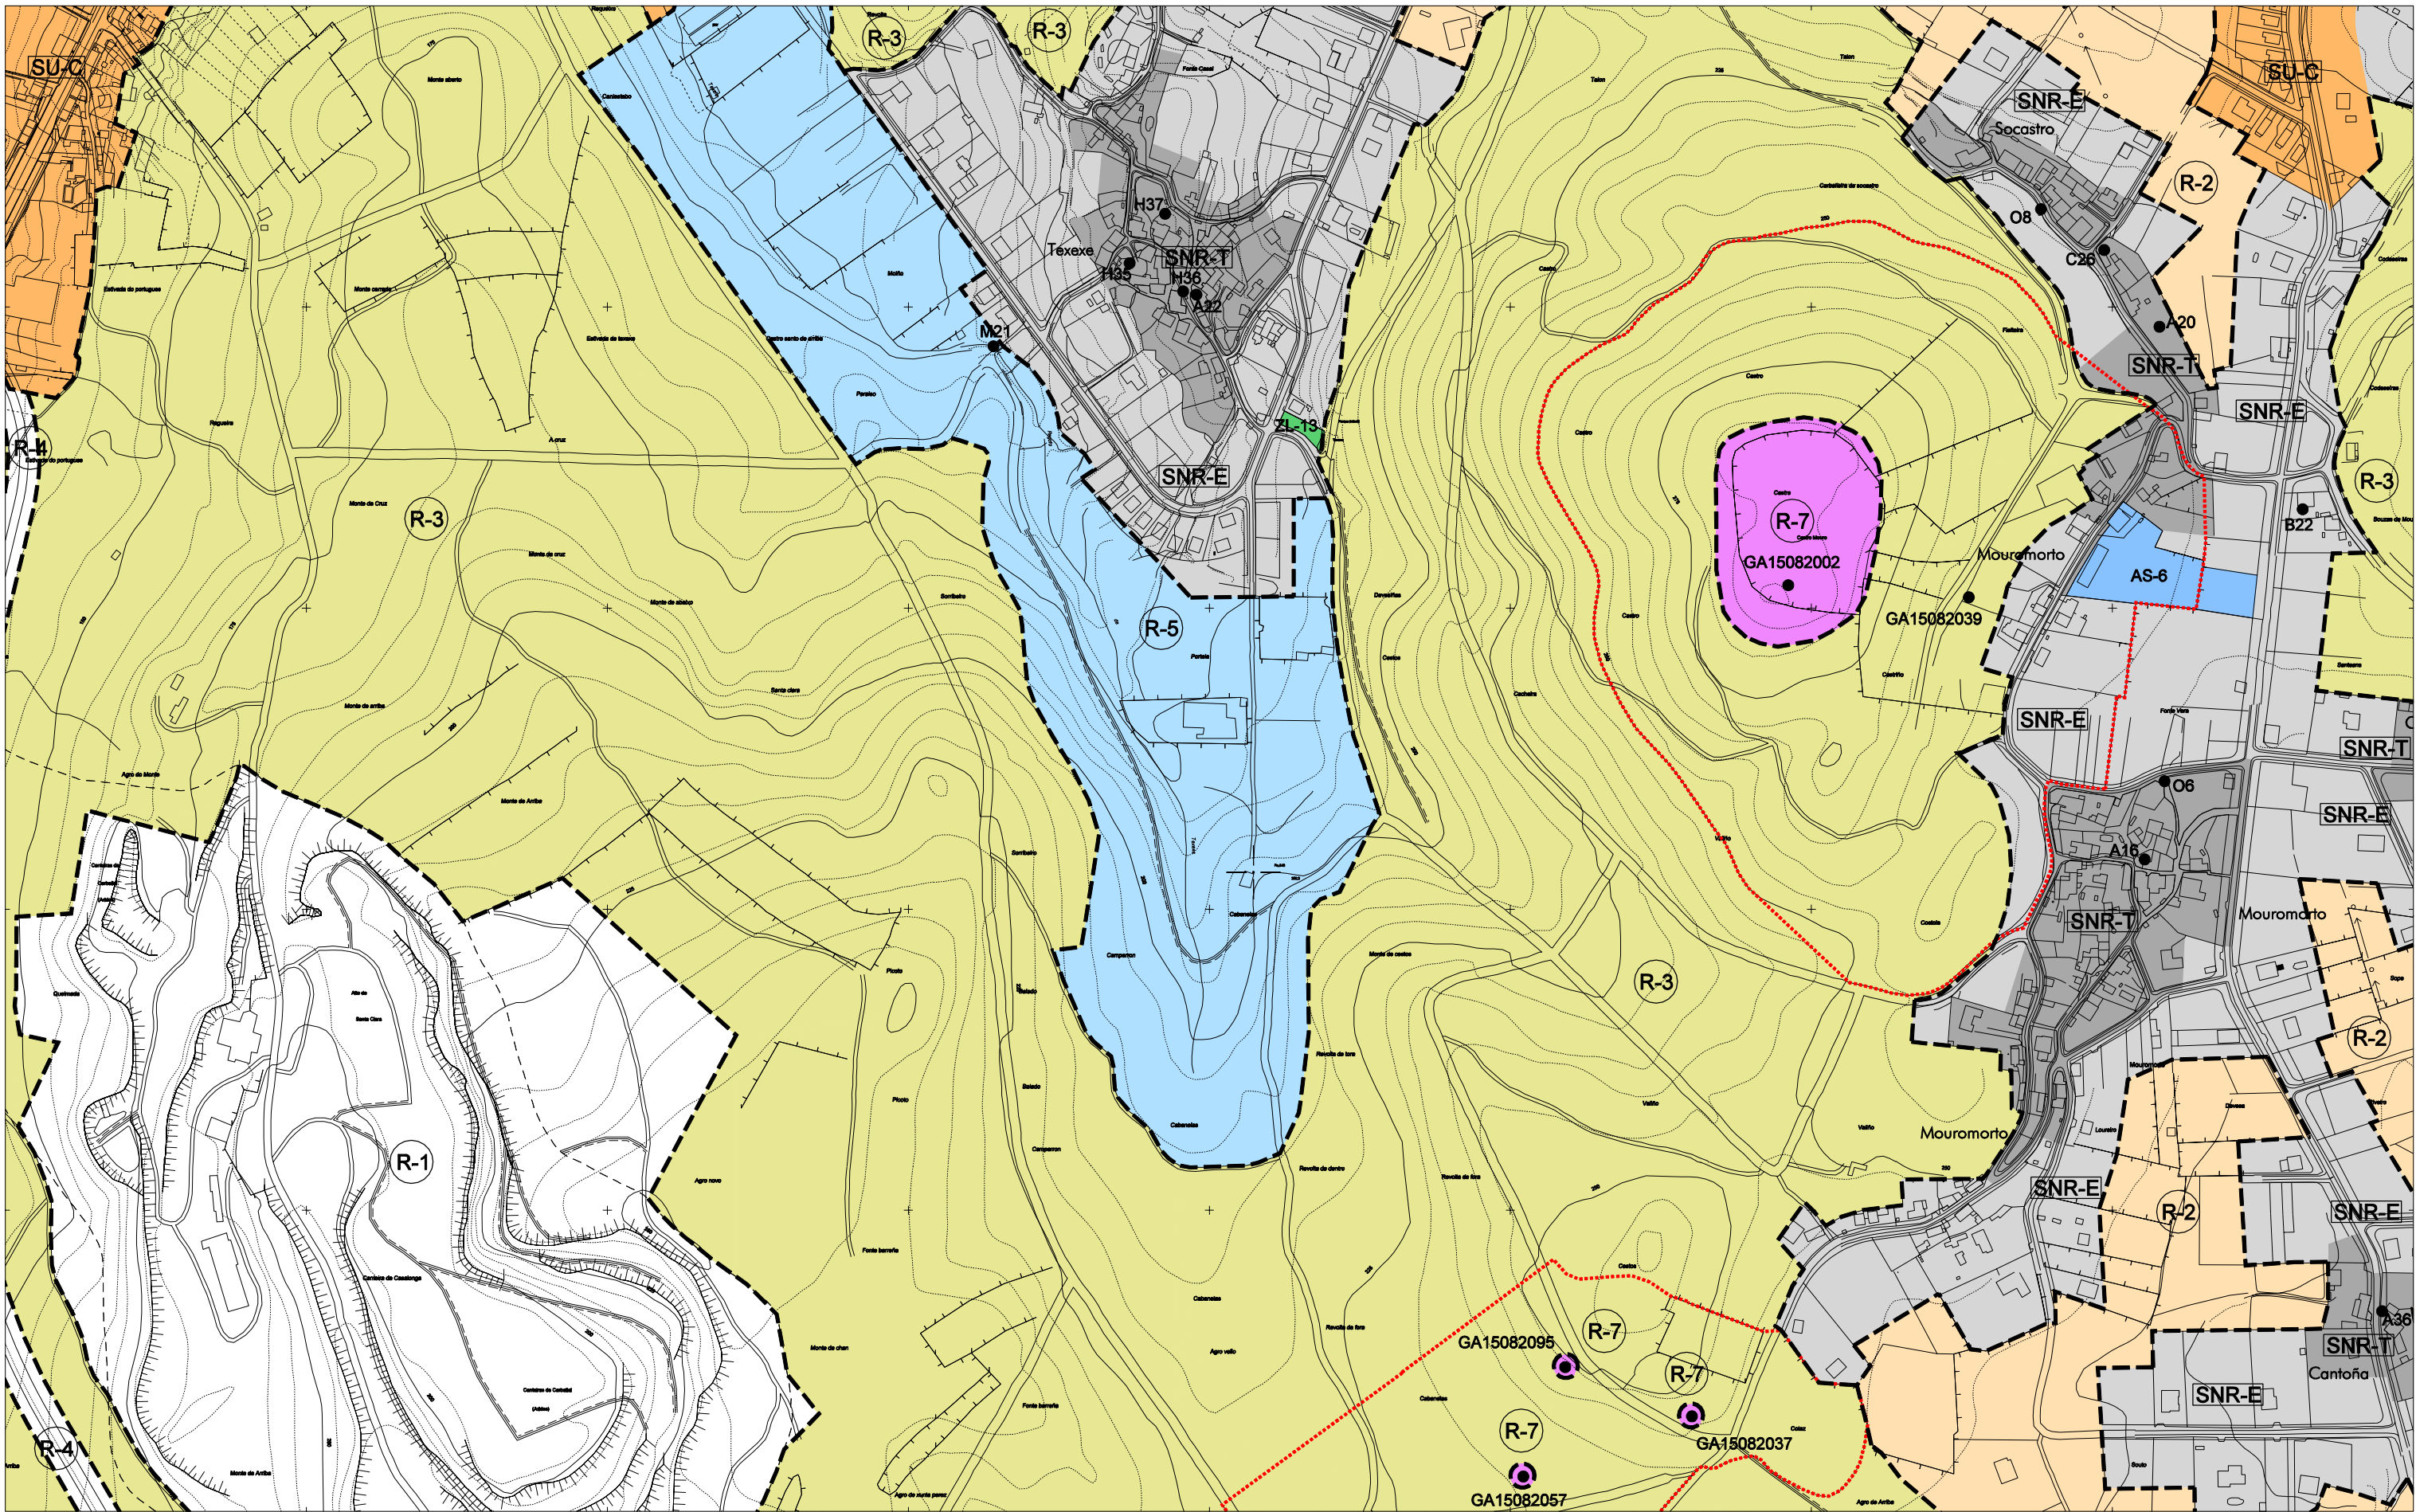

--- LÍMITE TERMO MUNICIPAL

SU-C SOLO URBANO CONSOLIDADO

SU-NC SOLO URBANO NON CONSOLIDADO

SUD-1 SOLO URBANIZABLE DELIMITADO

SUND-1 SOLO URBANIZABLE NON DELIMITADO

SNR-T SOLO DE NÚCLEO RURAL TRADICIONAL

SNR-E SOLO DE NÚCLEO RURAL EXTENSIÓN

--- REDE VIARIA PROPOSTA

--- ÁMBITO DE SOLO RÚSTICO DE PROTECCIÓN

R-1 ORDINARIA

R-2 AGROPECUARIA

R-3 FORESTAL

R-4 DE INFRAESTRUTURAS

R-5 DAS AUGAS

R-6 DE ESPACIOS NATURAIS

R-7 DE INTERESE PATRIMONIAL ARTÍSTICO OU HISTÓRICO

EQUIPAMENTO COMUNITARIO

EXISTENTE

ADM INSTITUCIONAL ADMINISTRATIVO

SC SOCIO CULTURAL

S SANITARIO

AS ASISTENCIAL

DOC DOCENTE

DEP DEPORTIVO

R RELIXIOSO

CM CEMITERIO

SU SERVICIOS URBANOS

PROPOSTO

D DEPORTIVO

T TRANSPORTE

E EDUCATIVO

S SANITARIO, SOCIOCULTURAL, ASISTENCIAL

C CEMENTERIO

RE RESERVA DE EQUIPAMENTO

REFERIDO A SISTEMA XERAL

SV- EXISTENTES SV-ST SERVICIOS TÉCNICOS

SXP- PROXECTADOS

V-ZL SISTEMA DE ESPACIOS LIBRES E ZONAS VERDES PÚBLICAS

EXISTENTE

ZV ZONAS VERDES

V-ZL ZONAS LIBRES

PROPOSTO

PU PARQUE URBANO

PR PARQUE DE RIBEIRA

PF PARQUE FORESTAL

RV RESERVA DE ZONA VERDE

ELEMENTOS E CONXUNTOS DO CATALOGO

A ÁMBITOS

B ARQUITECTURA CIVIL

C CRUCEROS

O ARQUITECTURA RELIXIOSA

H OUTROS ELEMENTOS

M HÓRREOS

M MUÍROS

GA CAMIÑO DE SANTIAGO

GA PATRIMONIO ARQUEOLÓXICO

GA ÁREA DE PROTECCIÓN INTEGRAL

GA ZONA DE RESPECTO

1	2	3
4	5	6
7	8	9
10	11	12
13	14	15
16	17	18
19	20	21
22	23	24
25	26	27
28	29	30
31	32	33
34	35	36
37	38	39
40	41	42
43	44	45
46	47	48
49	50	

OFICINA DE PLANIFICACIÓN

FEBREIRO 2010

ESCALA 1/5000

CONCELLO DE TEO

PLAN XERAL DE ORDENACION MUNICIPAL

DOCUMENTO DE CUMPRIMENTACION DA ORDE DE 27.01.10 DA CMAT

ORDENACION DO TERMO MUNICIPAL

2 14