


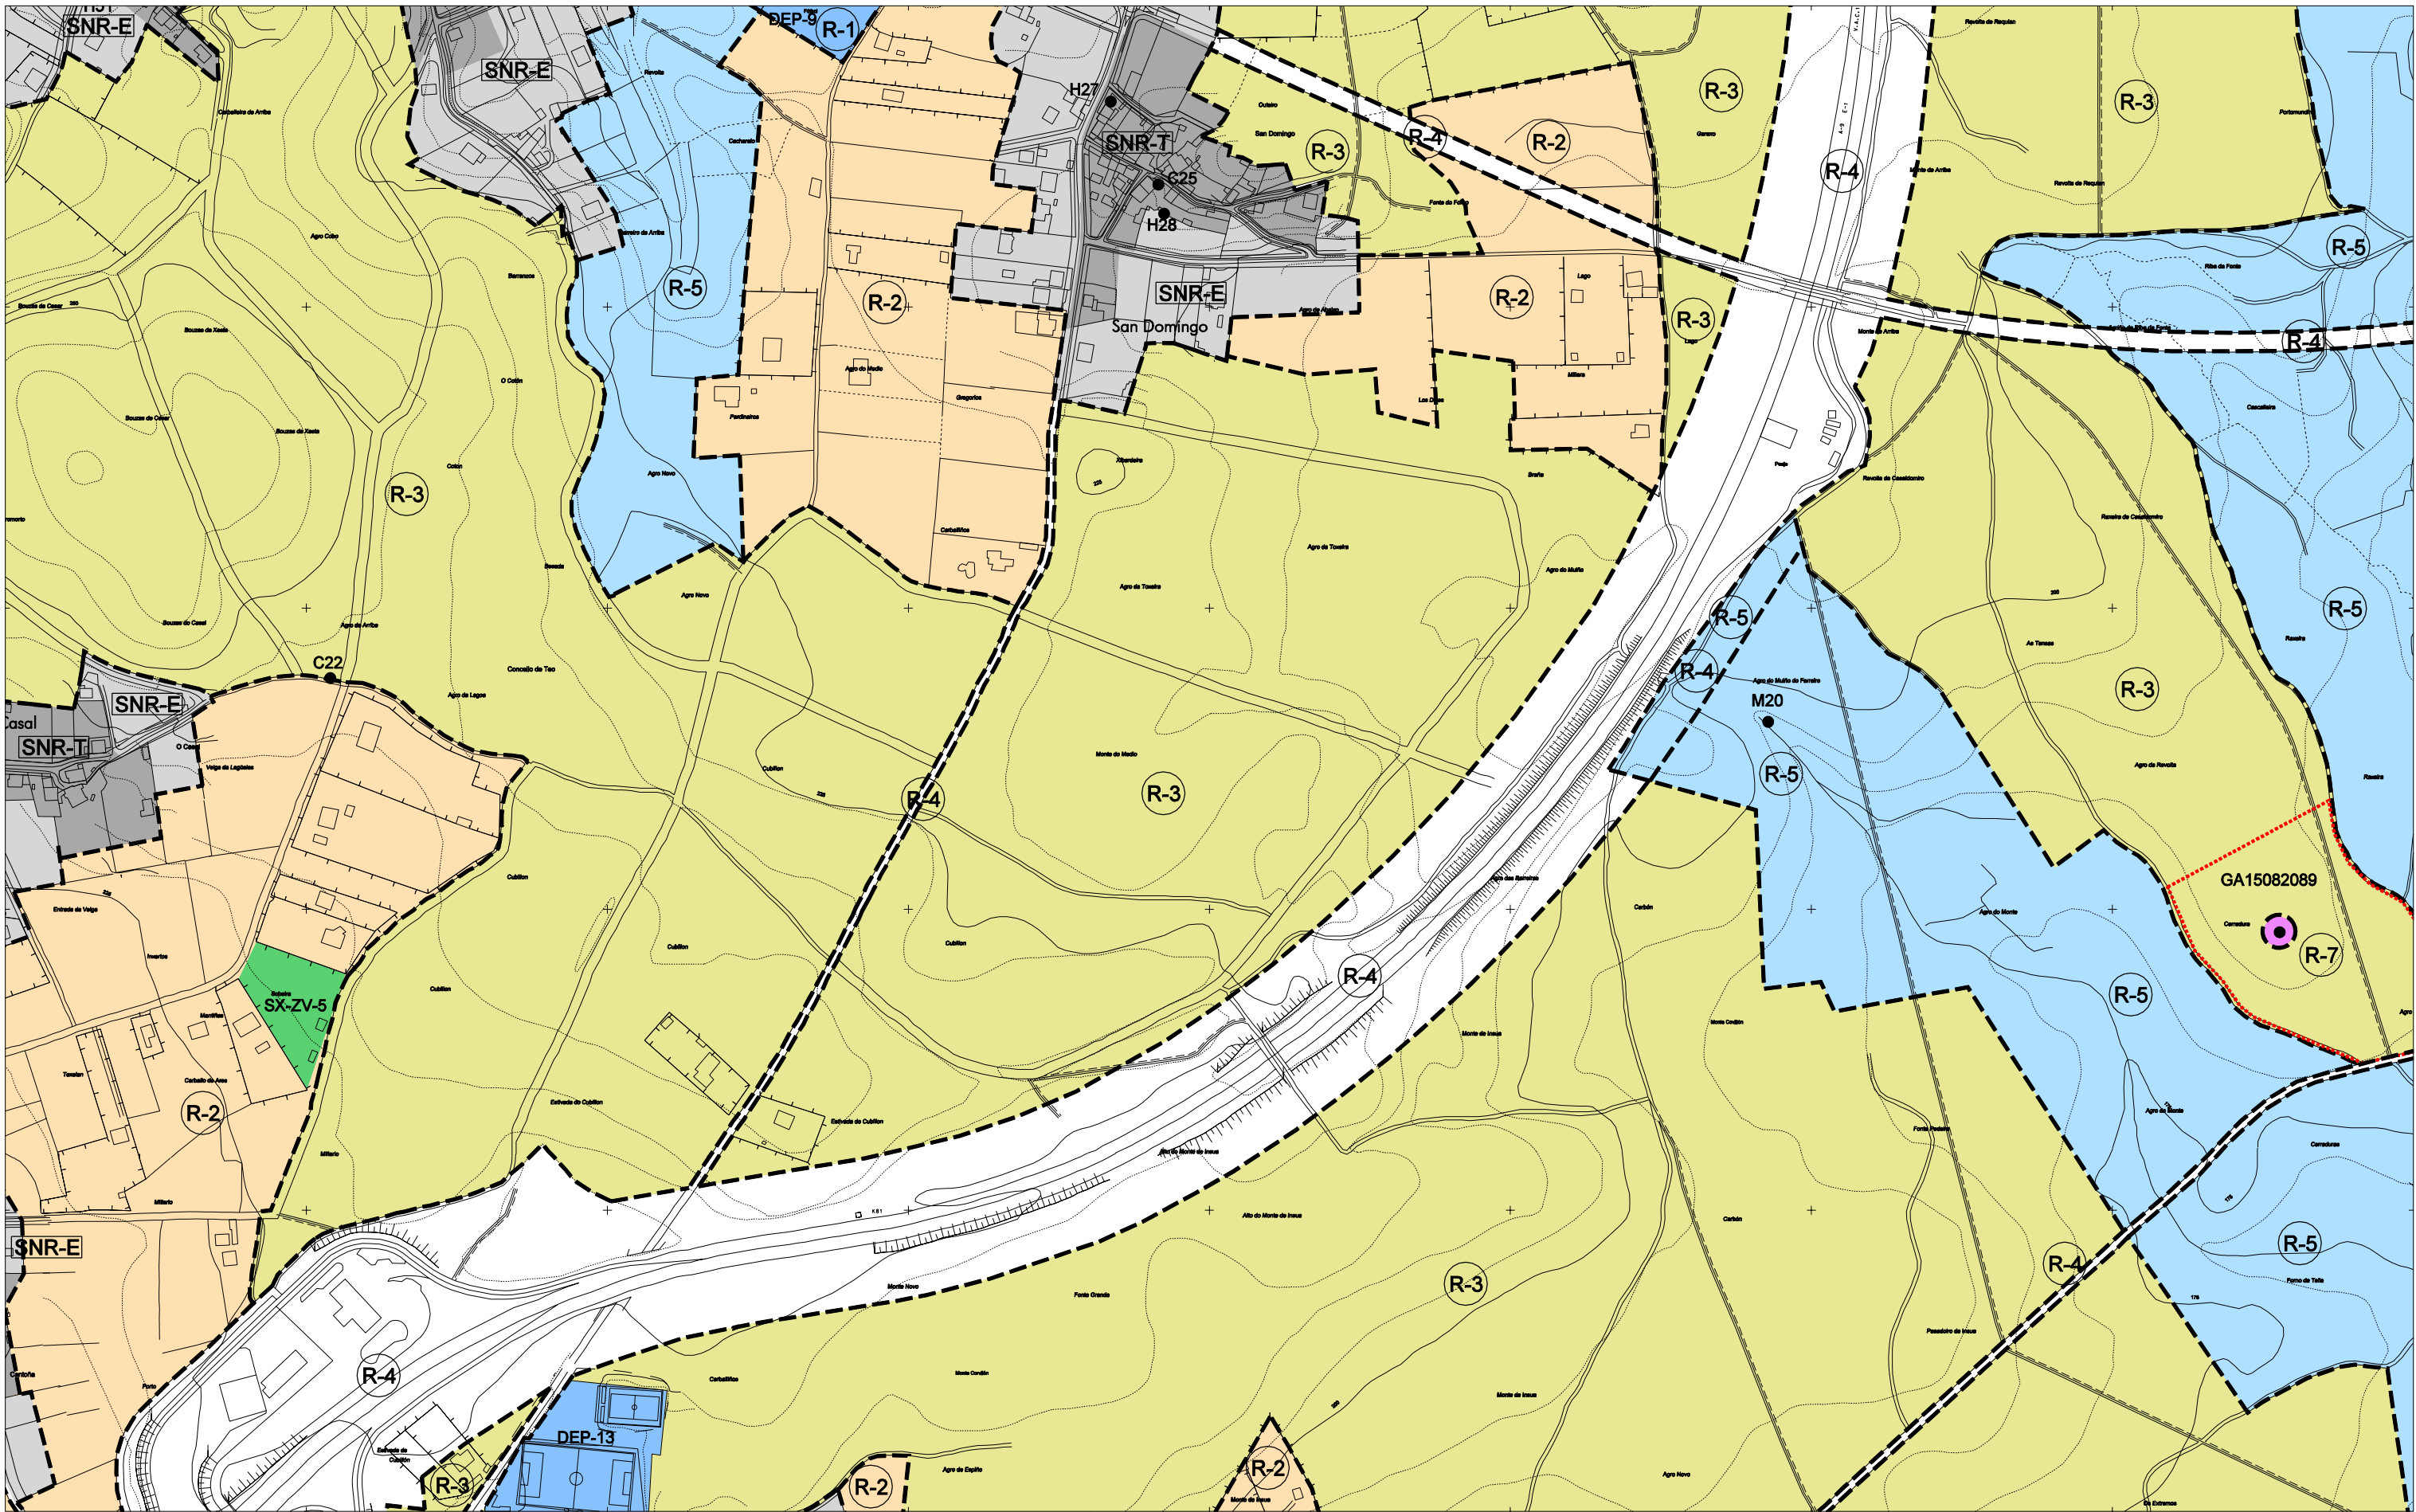

**LÍMITE TERMO MUNICIPAL**

**SU-C** SOLO URBANO CONSOLIDADO

**SU-NC** SOLO URBANO NON CONSOLIDADO

**SUD-1** SOLO URBANIZABLE DELIMITADO

**SUND-1** SOLO URBANIZABLE NON DELIMITADO

**SNR-T** SOLO DE NÚCLEO RURAL TRADICIONAL

**SNR-E** SOLO DE NÚCLEO RURAL EXTENSIÓN

**REDE VIARIA PROPOSTA**

**ÁMBITO DE SOLO RÚSTICO DE PROTECCIÓN**

**R-1** ORDINARIA

**R-2** AGROPECUARIA

**R-3** FORESTAL

**R-4** DE INFRAESTRUCTURAS

**R-5** DAS AUGAS

**R-6** DE ESPACIOS NATURAIS

**R-7** DE INTERESE PATRIMONIAL ARTÍSTICO OU HISTÓRICO

**EQUIPAMENTO COMUNITARIO**

**EXISTENTE**

**ADM** INSTITUCIONAL ADMINISTRATIVO

**SC** SOCIO CULTURAL

**S** SANITARIO

**AS** ASISTENCIAL

**DOC** DOCENTE

**DEP** DEPORTIVO

**R** RELIXIOSO

**CM** CEMITERIO

**SU** SERVICIOS URBANOS

**PROPOSTO**

**D** DEPORTIVO

**T** TRANSPORTE

**E** EDUCATIVO

**S** SANITARIO, SOCIOCULTURAL, ASISTENCIAL

**C** CEMENTERIO

**RE** RESERVA DE EQUIPAMENTO

**REFERIDO A SISTEMA XERAL**

**SX-** EXISTENTES

**SX-ST** SERVICIOS TÉCNICOS

**SXP-** PROXECTADOS

**SISTEMA DE ESPACIOS LIBRES E ZONAS VERDES PÚBLICAS**

**V-ZL** ZONAS VERDES

**ZV** ZONAS VERDES

**V-ZL** ZONAS LIBRES

**PROPOSTO**

**PU** PARQUE URBANO

**PR** PARQUE DE RIBEIRA

**PF** PARQUE FORESTAL

**RV** RESERVA DE ZONA VERDE

**ELEMENTOS E CONXUNTOS DO CATALOGO**

**A** ÁMBITOS

**B** ARQUITECTURA CIVIL

**C** CRUCEIROS

**O** ARQUITECTURA RELIXIOSA

**H** OUTROS ELEMENTOS

**M** HÓRREOS

**M** MUÍROS

**GA** CAMIÑO DE SANTIAGO

**GA** PATRIMONIO ARQUEOLÓXICO

**GA** ÁREA DE PROTECCIÓN INTEGRAL

**GA** ZONA DE RESPECTO

|    |    |    |
|----|----|----|
| 1  | 2  | 3  |
| 4  | 5  | 6  |
| 7  | 8  | 9  |
| 10 | 11 | 12 |
| 13 | 14 | 15 |
| 16 | 17 | 18 |
| 19 | 20 | 21 |
| 22 | 23 | 24 |
| 25 | 26 | 27 |
| 28 | 29 | 30 |
| 31 | 32 | 33 |
| 34 | 35 | 36 |
| 37 | 38 | 39 |
| 40 | 41 | 42 |
| 43 | 44 | 45 |
| 46 | 47 | 48 |
| 49 | 50 |    |

**CONCELLO DE TEO**

**PLAN XERAL DE ORDENACION MUNICIPAL**

**DOCUMENTO DE CUMPRIMENTACION DA ORDE DE 27.01.10 DA CMAT**

**ORDENACION DO TERMO MUNICIPAL**

**OFICINA DE PLANEAMEN TO S.A.**

**FEBREIRO 2010**

**ESCALA 1/5000**

**RANON**

**2 15**