


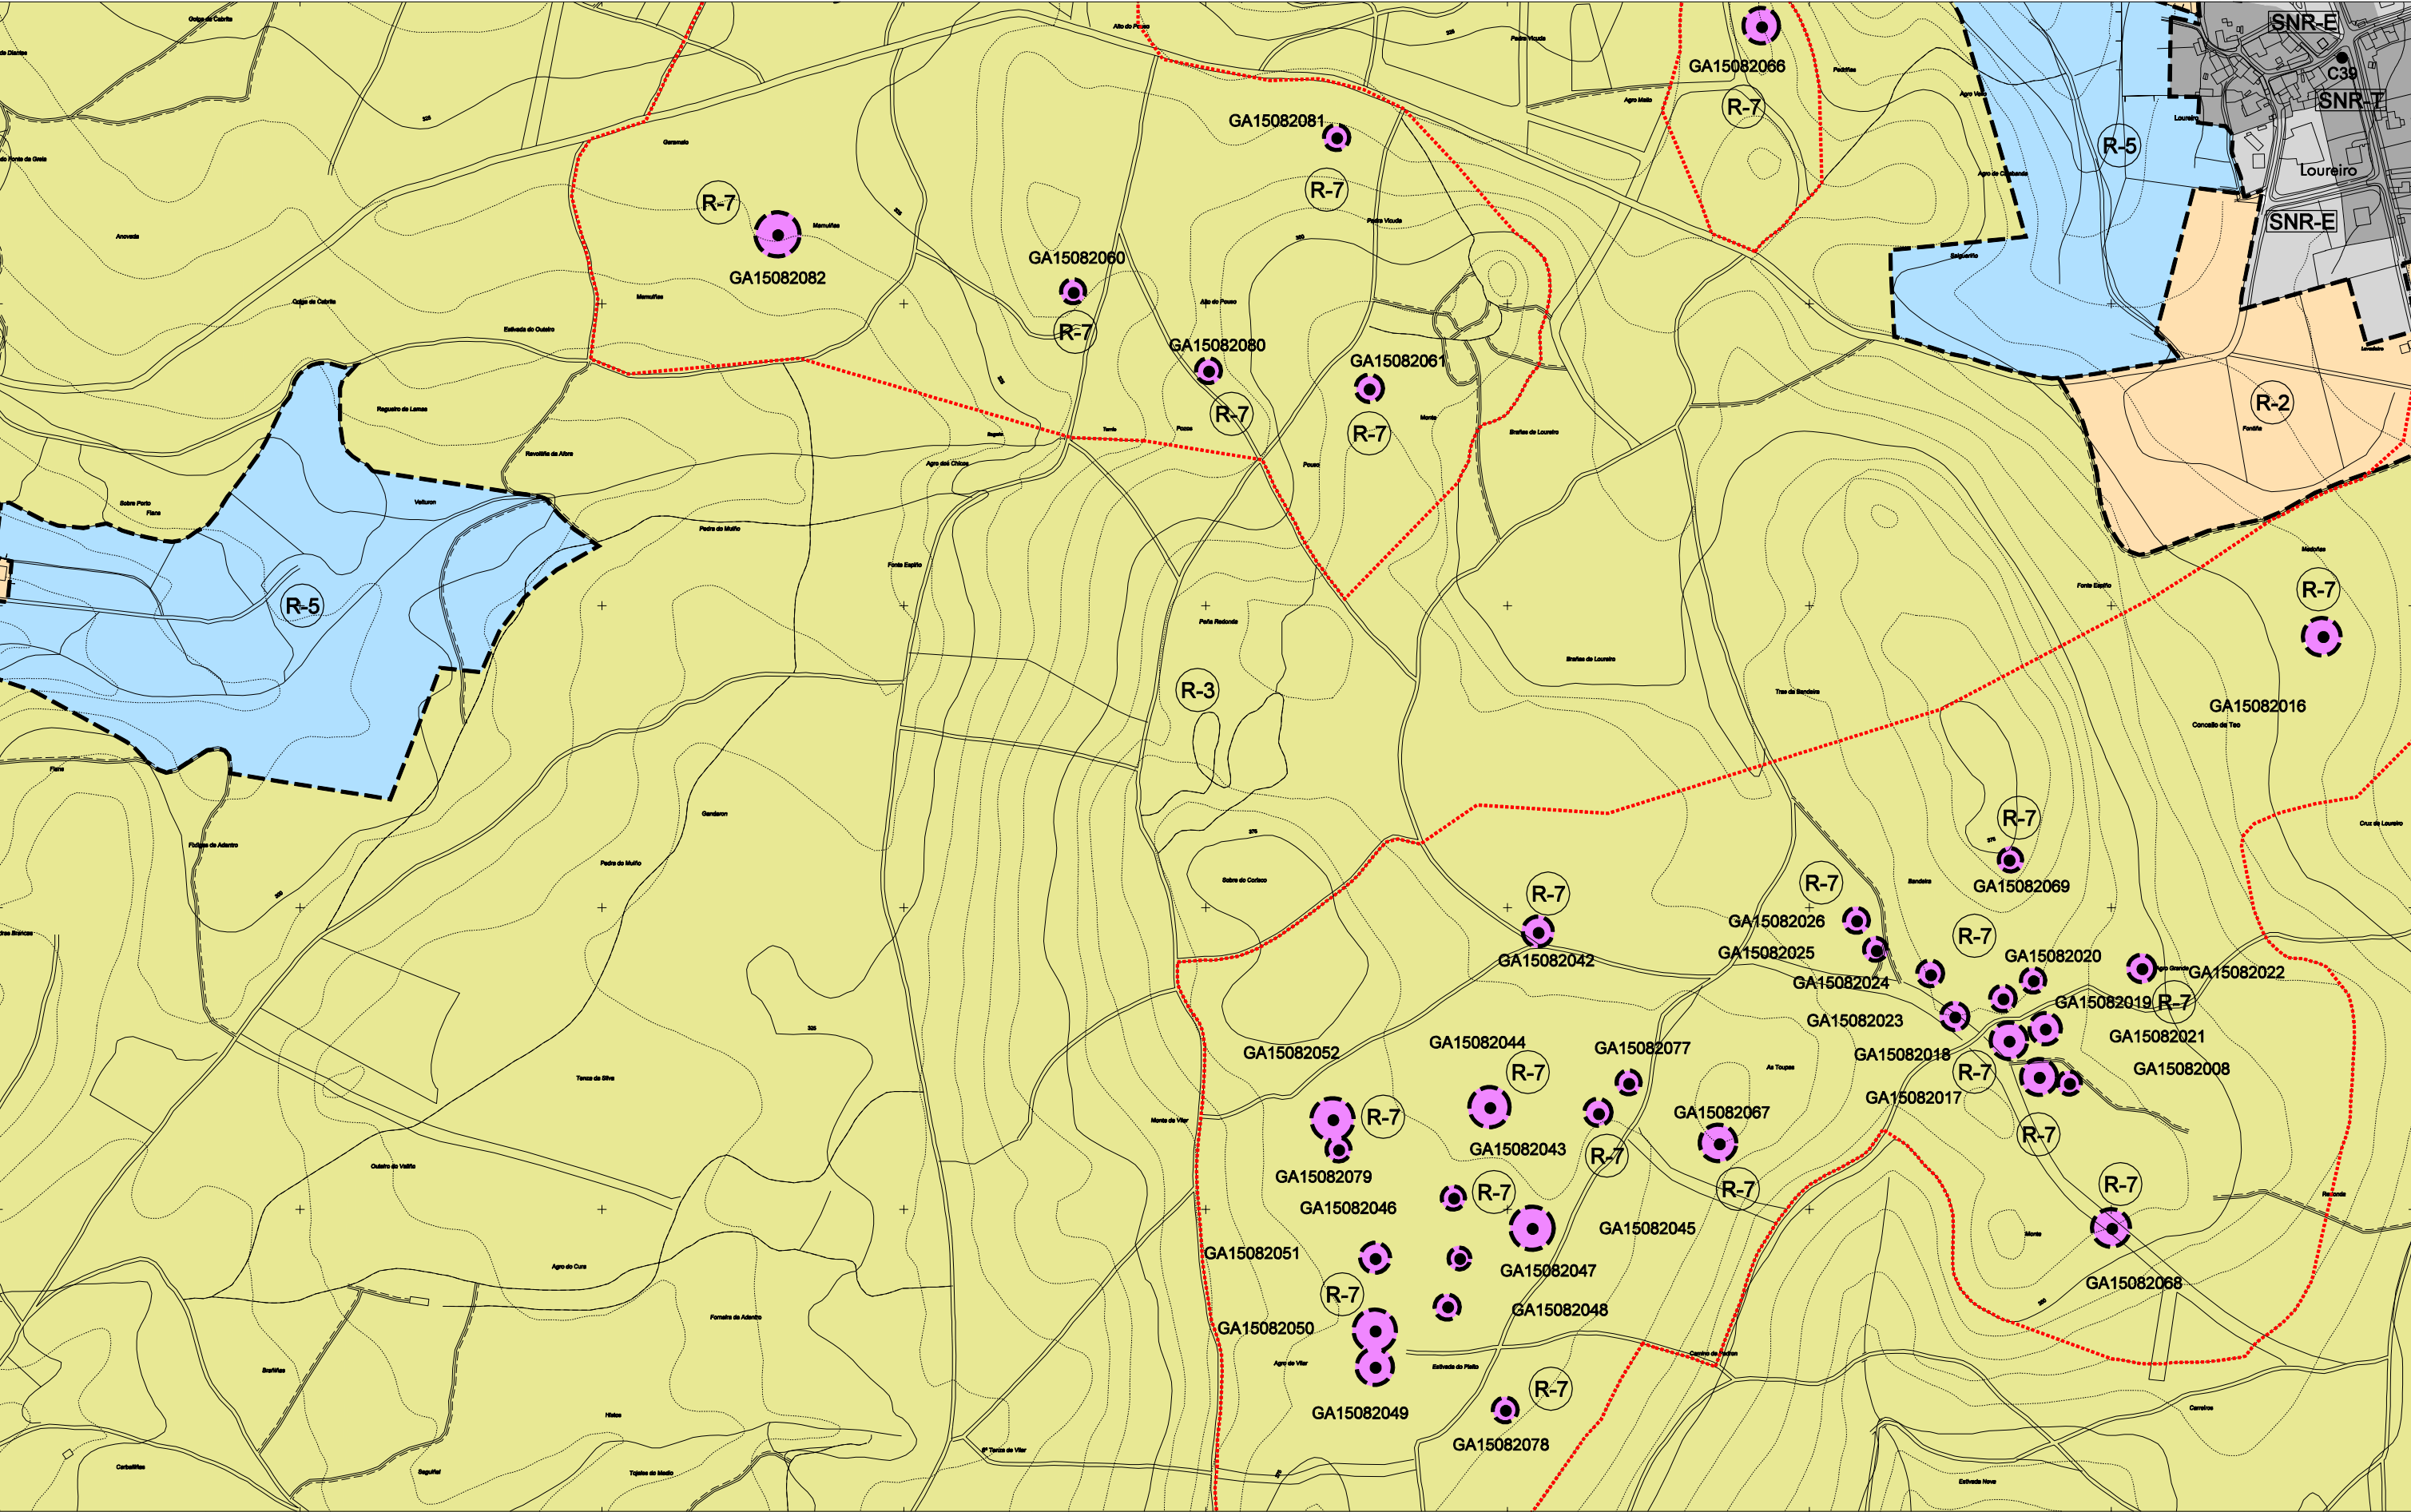

LÍMITE TERMO MUNICIPAL

SU-C

SOLO URBANO CONSOLIDADO

SU-NC

SOLO URBANO NON CONSOLIDADO

SUD-1

SOLO URBANIZABLE DELIMITADO

SUD-2

SOLO URBANIZABLE NON DELIMITADO

SNR-T

SOLO DE NÚCLEO RURAL TRADICIONAL

SNR-E

SOLO DE NÚCLEO RURAL EXTENSIÓN

REDE VIARIA PROPOSTA

R-1

ORDINARIA

R-2

AGROPECUARIA

R-3

FORESTAL

R-4

DE INFRAESTRUTURAS

R-5

DAS AUGAS

R-6

DE ESPACIOS NATURAIS

R-7

DE INTERESE PATRIMONIAL ARTÍSTICO OU HISTÓRICO

ADM

INSTITUCIONAL ADMINISTRATIVO

SC

SOCIO CULTURAL

S

SANITARIO

AS

ASISTENCIAL

DOC

DOCENTE

DEP

DEPORTIVO

R

RELIXIOSO

CM

CEMENTERO

SU

SERVICIOS URBANOS

PROPOSTO

D

DEPORTIVO

T

TRANSPORTE

E

EDUCATIVO

S

SANITARIO, SOCIOCULTURAL, ASISTENCIAL

C

CEMENTERO

RE

RESERVA DE EQUIPAMENTO

REFERIDO A SISTEMA XERAL

SX-

EXISTENTES

SX-ST

SERVICIOS TÉCNICOS

SXP-

PROXECTADOS

V-ZL

SISTEMA DE ESPACIOS LIBRES E ZONAS VERDES PÚBLICAS

EXISTENTE

ZV

ZONAS VERDES

EXISTENTE

V-ZL

ZONAS LIBRES

PROPOSTO

PU

PARQUE URBANO

PR

PARQUE DE RIBERA

PF

PARQUE FORESTAL

RV

RESERVA DE ZONA VERDE

ELEMENTOS E CONXUNTOS DO CATALOGO

A

ÁMBITOS

B

ARQUITECTURA CIVIL

C

CRUCEROS

O

ARQUITECTURA RELIXIOSA

R

OUTROS ELEMENTOS

H

HÓRREOS

M

MUÍROS

GA

CAMIÑO DE SANTIAGO

GA

PATRIMONIO ARQUEOLÓXICO

GA

ÁREA DE PROTECCIÓN INTEGRAL

GA

ZONA DE RESPECTO

	1	2	3
4	5	6	7
8	9	10	11
12	13	14	15
16	17	18	19
20	21	22	23
24	25	26	27
28	29	30	31
32	33	34	35
36	37	38	39
40	41	42	43
44	45	46	47
48	49	50	

OFICINA DE PLANEAMENTO S.A.

FEBREIRO 2010

CONCELLO DE TEO

PLAN XERAL DE ORDENACION MUNICIPAL

DOCUMENTO DE CUMPRIMENTACION DA ORDE DE 27.01.10 DA CMAT

ORDENACION DO TERMO MUNICIPAL

2

31