


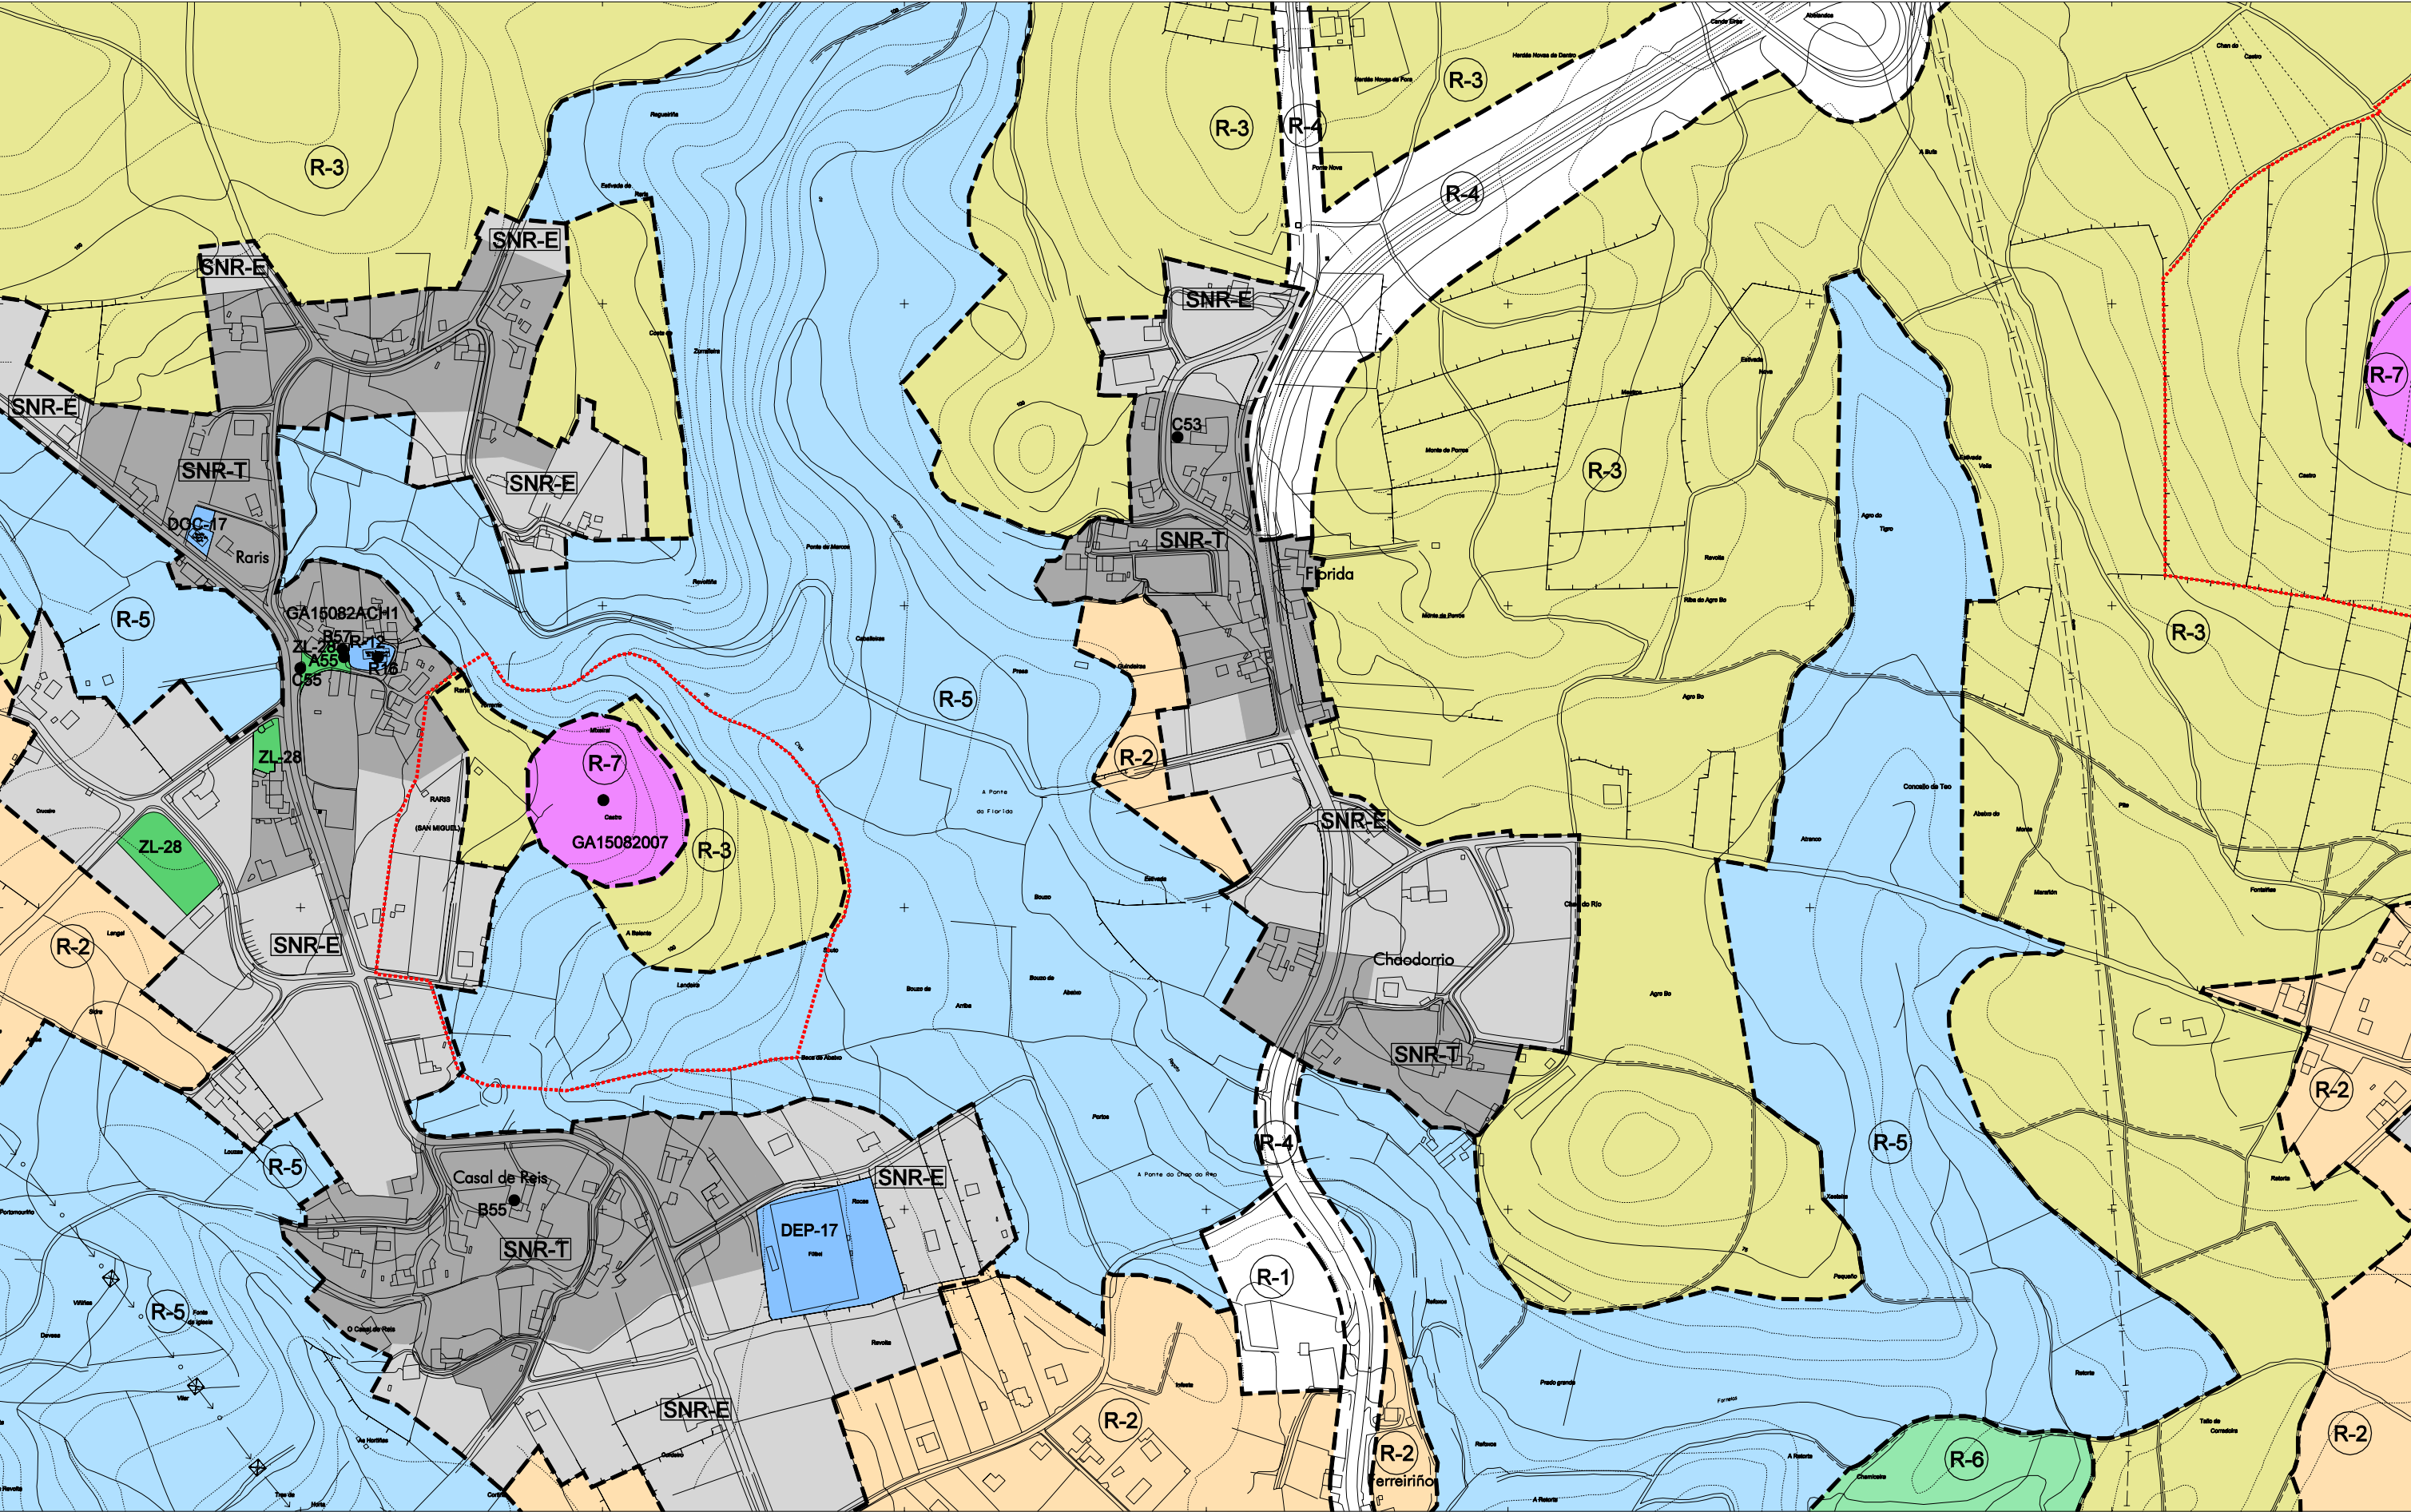

---

LÍMITE TERMO MUNICIPAL

---

SOLO URBANO CONSOLIDADO

---

SOLO URBANO NON CONSOLIDADO

---

SOLO URBANIZABLE DELIMITADO

---

SOLO URBANIZABLE NON DELIMITADO

---

SOLO DE NÚCLEO RURAL TRADICIONAL

---

SOLO DE NÚCLEO RURAL EXTENSIÓN

---

REDE VIARIA PROPOSTA

---

ÁMBITO DE SOLO RÚSTICO DE PROTECCIÓN

---

R-1 ORDINARIA

---

R-2 AGROPECUARIA

---

R-3 FORESTAL

---

R-4 DE INFRAESTRUCTURAS

---

R-5 DAS AUGAS

---

R-6 DE ESPACIOS NATURAIS

---

R-7 DE INTERESE PATRIMONIAL ARTÍSTICO OU HISTÓRICO

---

EQUIPAMENTO COMUNITARIO

---

EXISTENTE

---

PROPOSTO

---

ADM INSTITUCIONAL ADMINISTRATIVO

---

SC SOCIO CULTURAL

---

AS ASISTENCIAL

---

DOC DOCENTE

---

DEP DEPORTIVO

---

R RELIXIOSO

---

CM CEMITERIO

---

SU SERVICIOS URBANOS

---

SISTEMA DE ESPACIOS LIBRES E ZONAS VERDES PÚBLICAS

---

EXISTENTE

---

PROPOSTO

---

ZV ZONAS VERDES

---

V-ZL ZONAS LIBRES

---

PU PARQUE URBANO

---

PR PARQUE DE RIBERA

---

PF PARQUE FORESTAL

---

RV RESERVA DE ZONA VERDE

---

ELEMENTOS E CONXUNTOS DO CATALOGO

---

A ÁMBITOS

---

B ARQUITECTURA CIVIL

---

C CRUCERIOS

---

O ARQUITECTURA RELIXIOSA

---

R OUTROS ELEMENTOS

---

H HÓRREOS

---

M MUÍROS

---

C CAMIÑO DE SANTIAGO

---

P PATRIMONIO ARQUEOLÓXICO

---

GA ÁREA DE PROTECCIÓN INTEGRAL

---

Z ZONA DE RESPECTO

---

REFERIDO A SISTEMA XERAL

---

EX- EXISTENTES

---

EX-T SERVICIOS TÉCNICOS

---

SXP- PROXECTADOS

---

CONCELLO DE TEO

---

PLAN XERAL DE ORDENACION MUNICIPAL

---

DOCUMENTO DE CUMPRIMENTACION DA ORDE DE 27.01.10 DA CMATI

---

ORDENACION DO TERMO MUNICIPAL

---

OFICINA DE PLANEAMENTO S.A.

---

ABRIL 2010

---

ESCALA 1/5000

---

233