


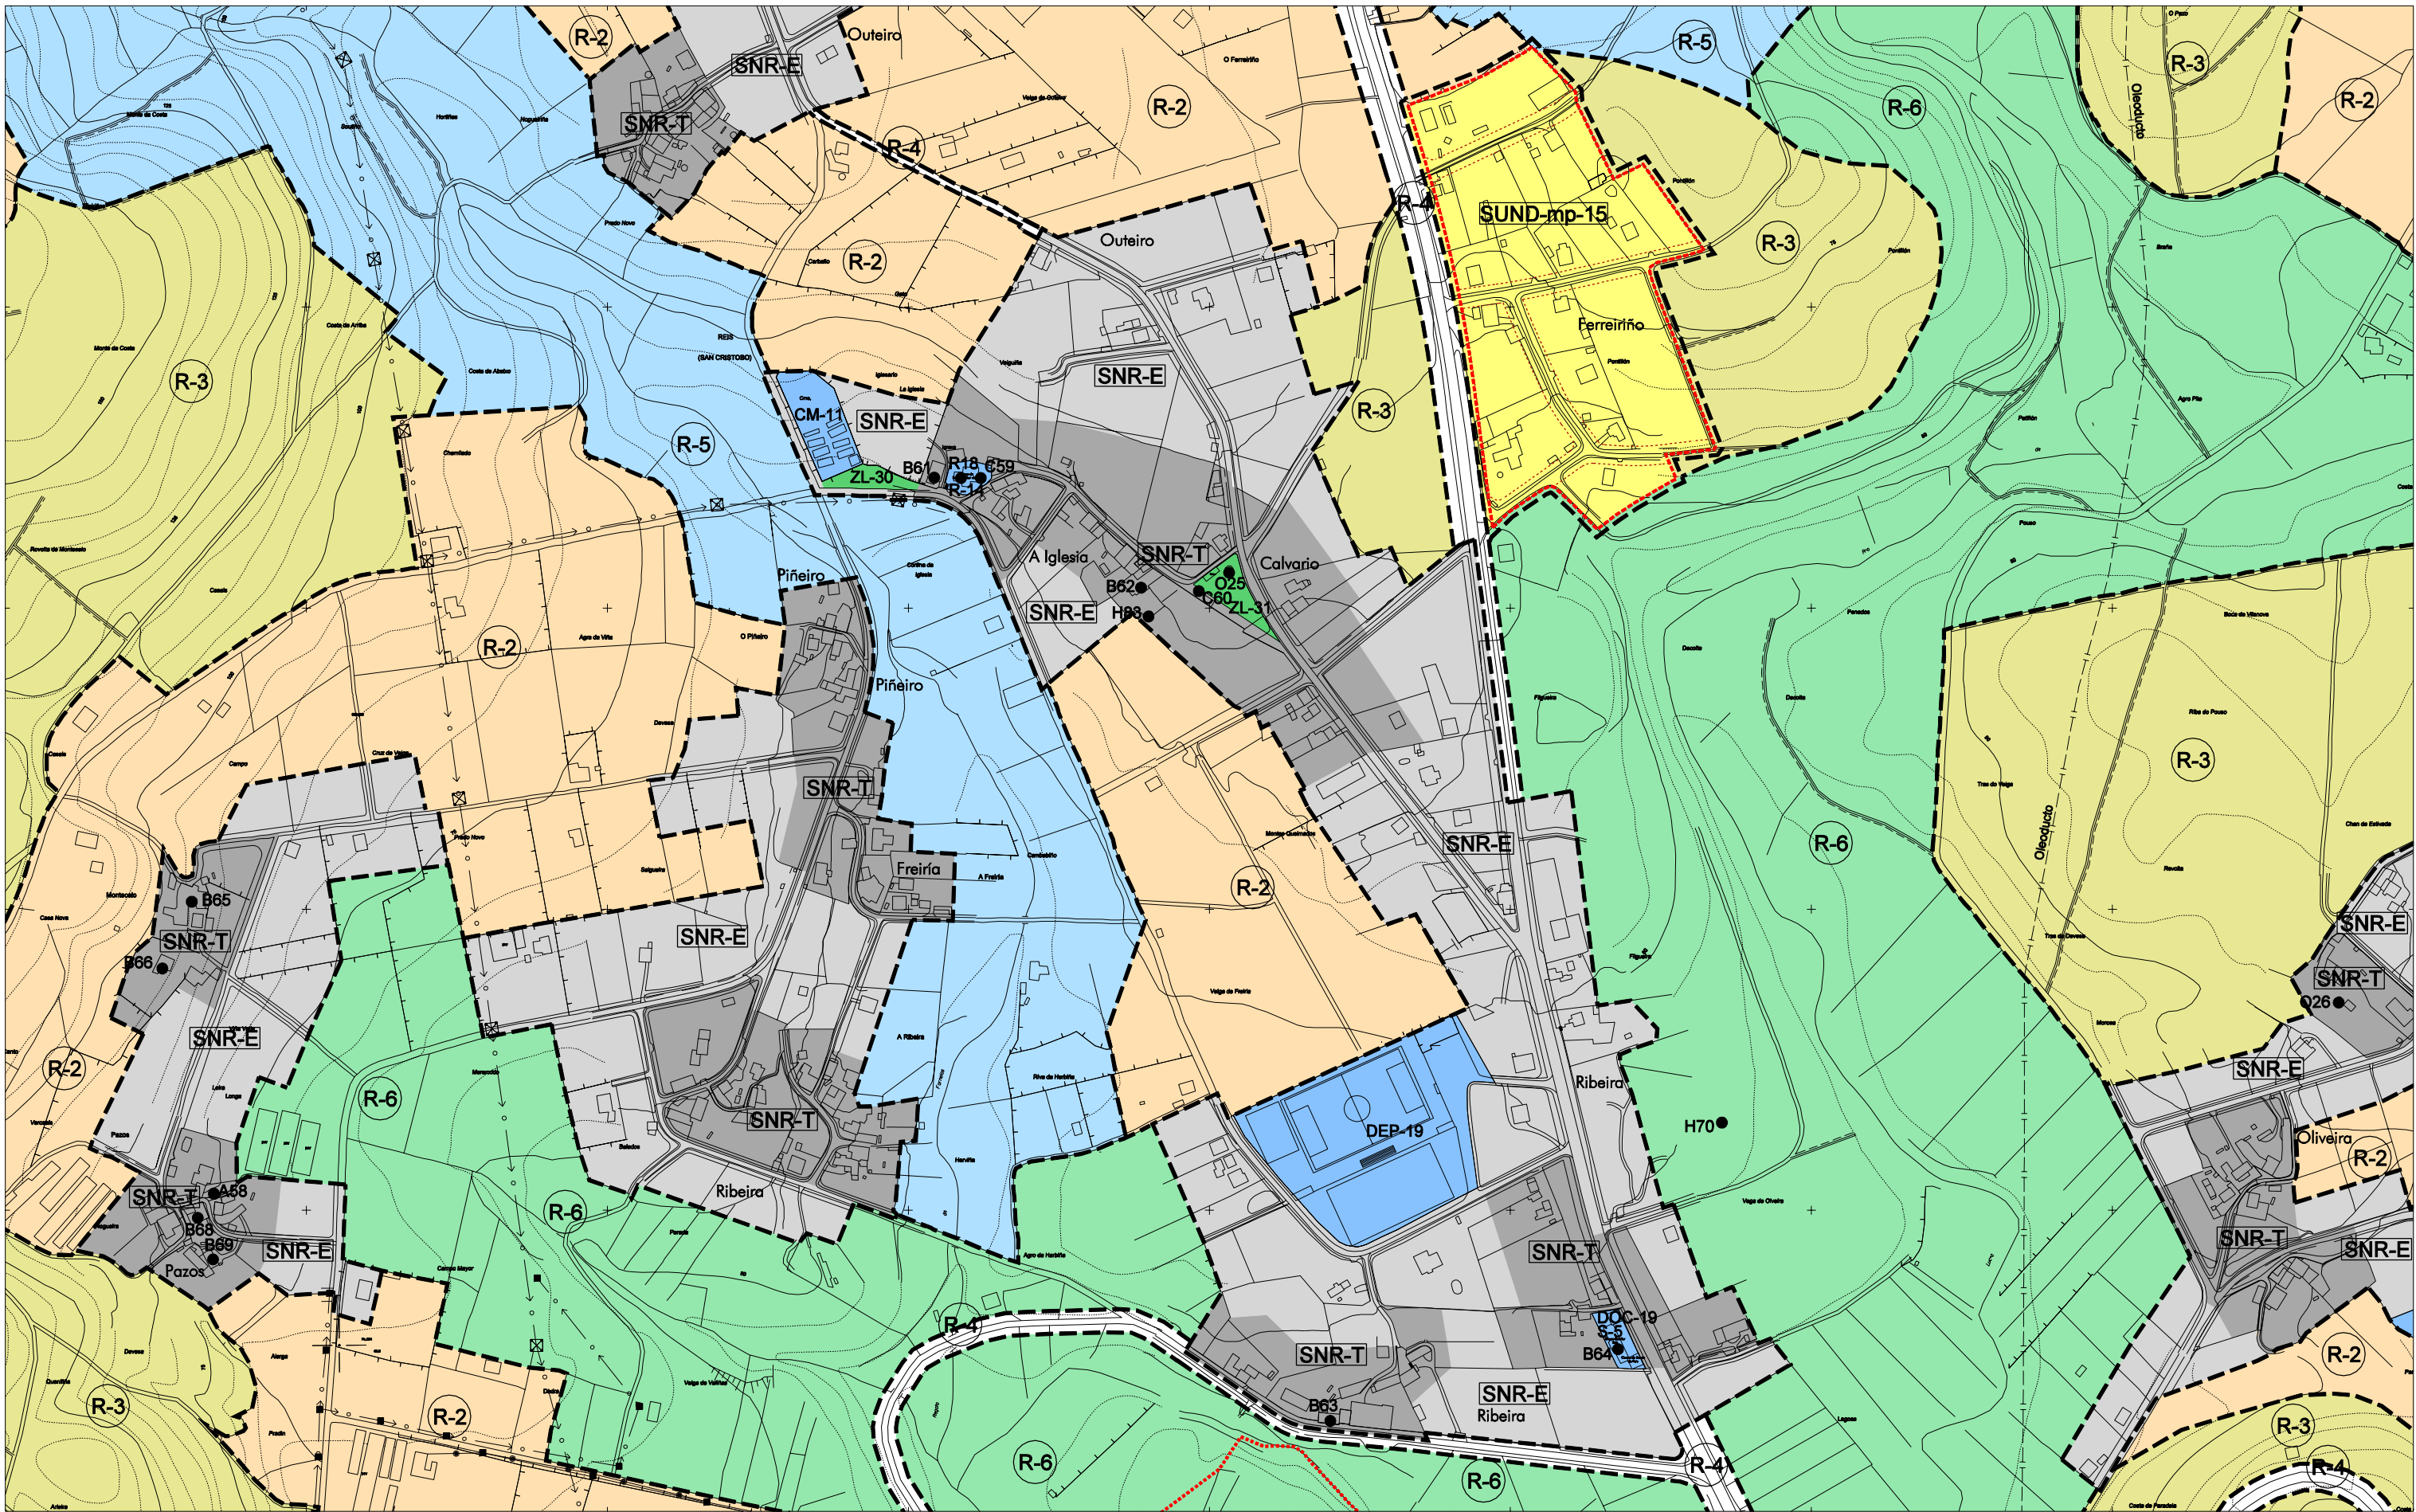

LÍMITE TERMO MUNICIPAL

SOLO URBANO CONSOLIDADO

SOLO URBANO NON CONSOLIDADO

SOLO URBANIZABLE DELIMITADO

SOLO URBANIZABLE NON DELIMITADO

SOLO DE NÚCLEO RURAL TRADICIONAL

SOLO DE NÚCLEO RURAL EXTENSIÓN

REDE VIARIA PROPOSTA

ÁMBITO DE SOLO RÚSTICO DE PROTECCIÓN

R-1 ORDINARIA

R-2 AGROPECUARIA

R-3 FORESTAL

R-4 DE INFRAESTRUTURAS

R-5 DAS AUGAS

R-6 DE ESPACIOS NATURAIS

R-7 DE INTERESE PATRIMONIAL ARTÍSTICO OU HISTÓRICO

EQUIPAMENTO COMUNITARIO

EXISTENTE

PROPOSTO

ADM INSTITUCIONAL ADMINISTRATIVO

SC SOCIO CULTURAL

S SANITARIO

AS ASISTENCIAL

DOC CEMENTERIO

C RESERVA DE EQUIPAMENTO

R RELIXIOSO

CM CEMITERIO

SU SERVICIOS URBANOS

SISTEMA DE ESPACIOS LIBRES E ZONAS VERDES PÚBLICAS

EXISTENTE

PROPOSTO

ZV ZONAS VERDES

V-ZL ZONAS LIBRES

PV PARQUE URBANO

PR PARQUE DE RIBEIRA

PF PARQUE FORESTAL

RV RESERVA DE ZONA VERDE

ELEMENTOS E CONXUNTOS DO CATALOGO

A AMBIOS

B ARQUITECTURA CIVIL

C CRUCERIOS

O ARQUITECTURA RELIXIOSA

H OUTROS ELEMENTOS

M HÓRREOS

M MUÍROS

CA CAMIÑO DE SANTIAGO

PA PATRIMONIO ARQUEOLÓXICO

AI ÁREA DE PROTECCIÓN INTEGRAL

ZR ZONA DE RESPECTO

1	2	3
4	5	6
7	8	9
10	11	12
13	14	15
16	17	18
19	20	21
22	23	24
25	26	27
28	29	30
31	32	33
34	35	36
37	38	39
40	41	42
43	44	45
46	47	48
49	50	

CONCELLO DE TEO

PLAN XERAL DE ORDENACION MUNICIPAL

DOCUMENTO DE CUMPRIMENTACION DA ORDE DE 27.01.10 DA CMAT

ORDENACION DO TERMO MUNICIPAL

OFICINA DE PLANIFICACIÓN

FEBREIRO 2010

ESCALA 1/5000

2 40