


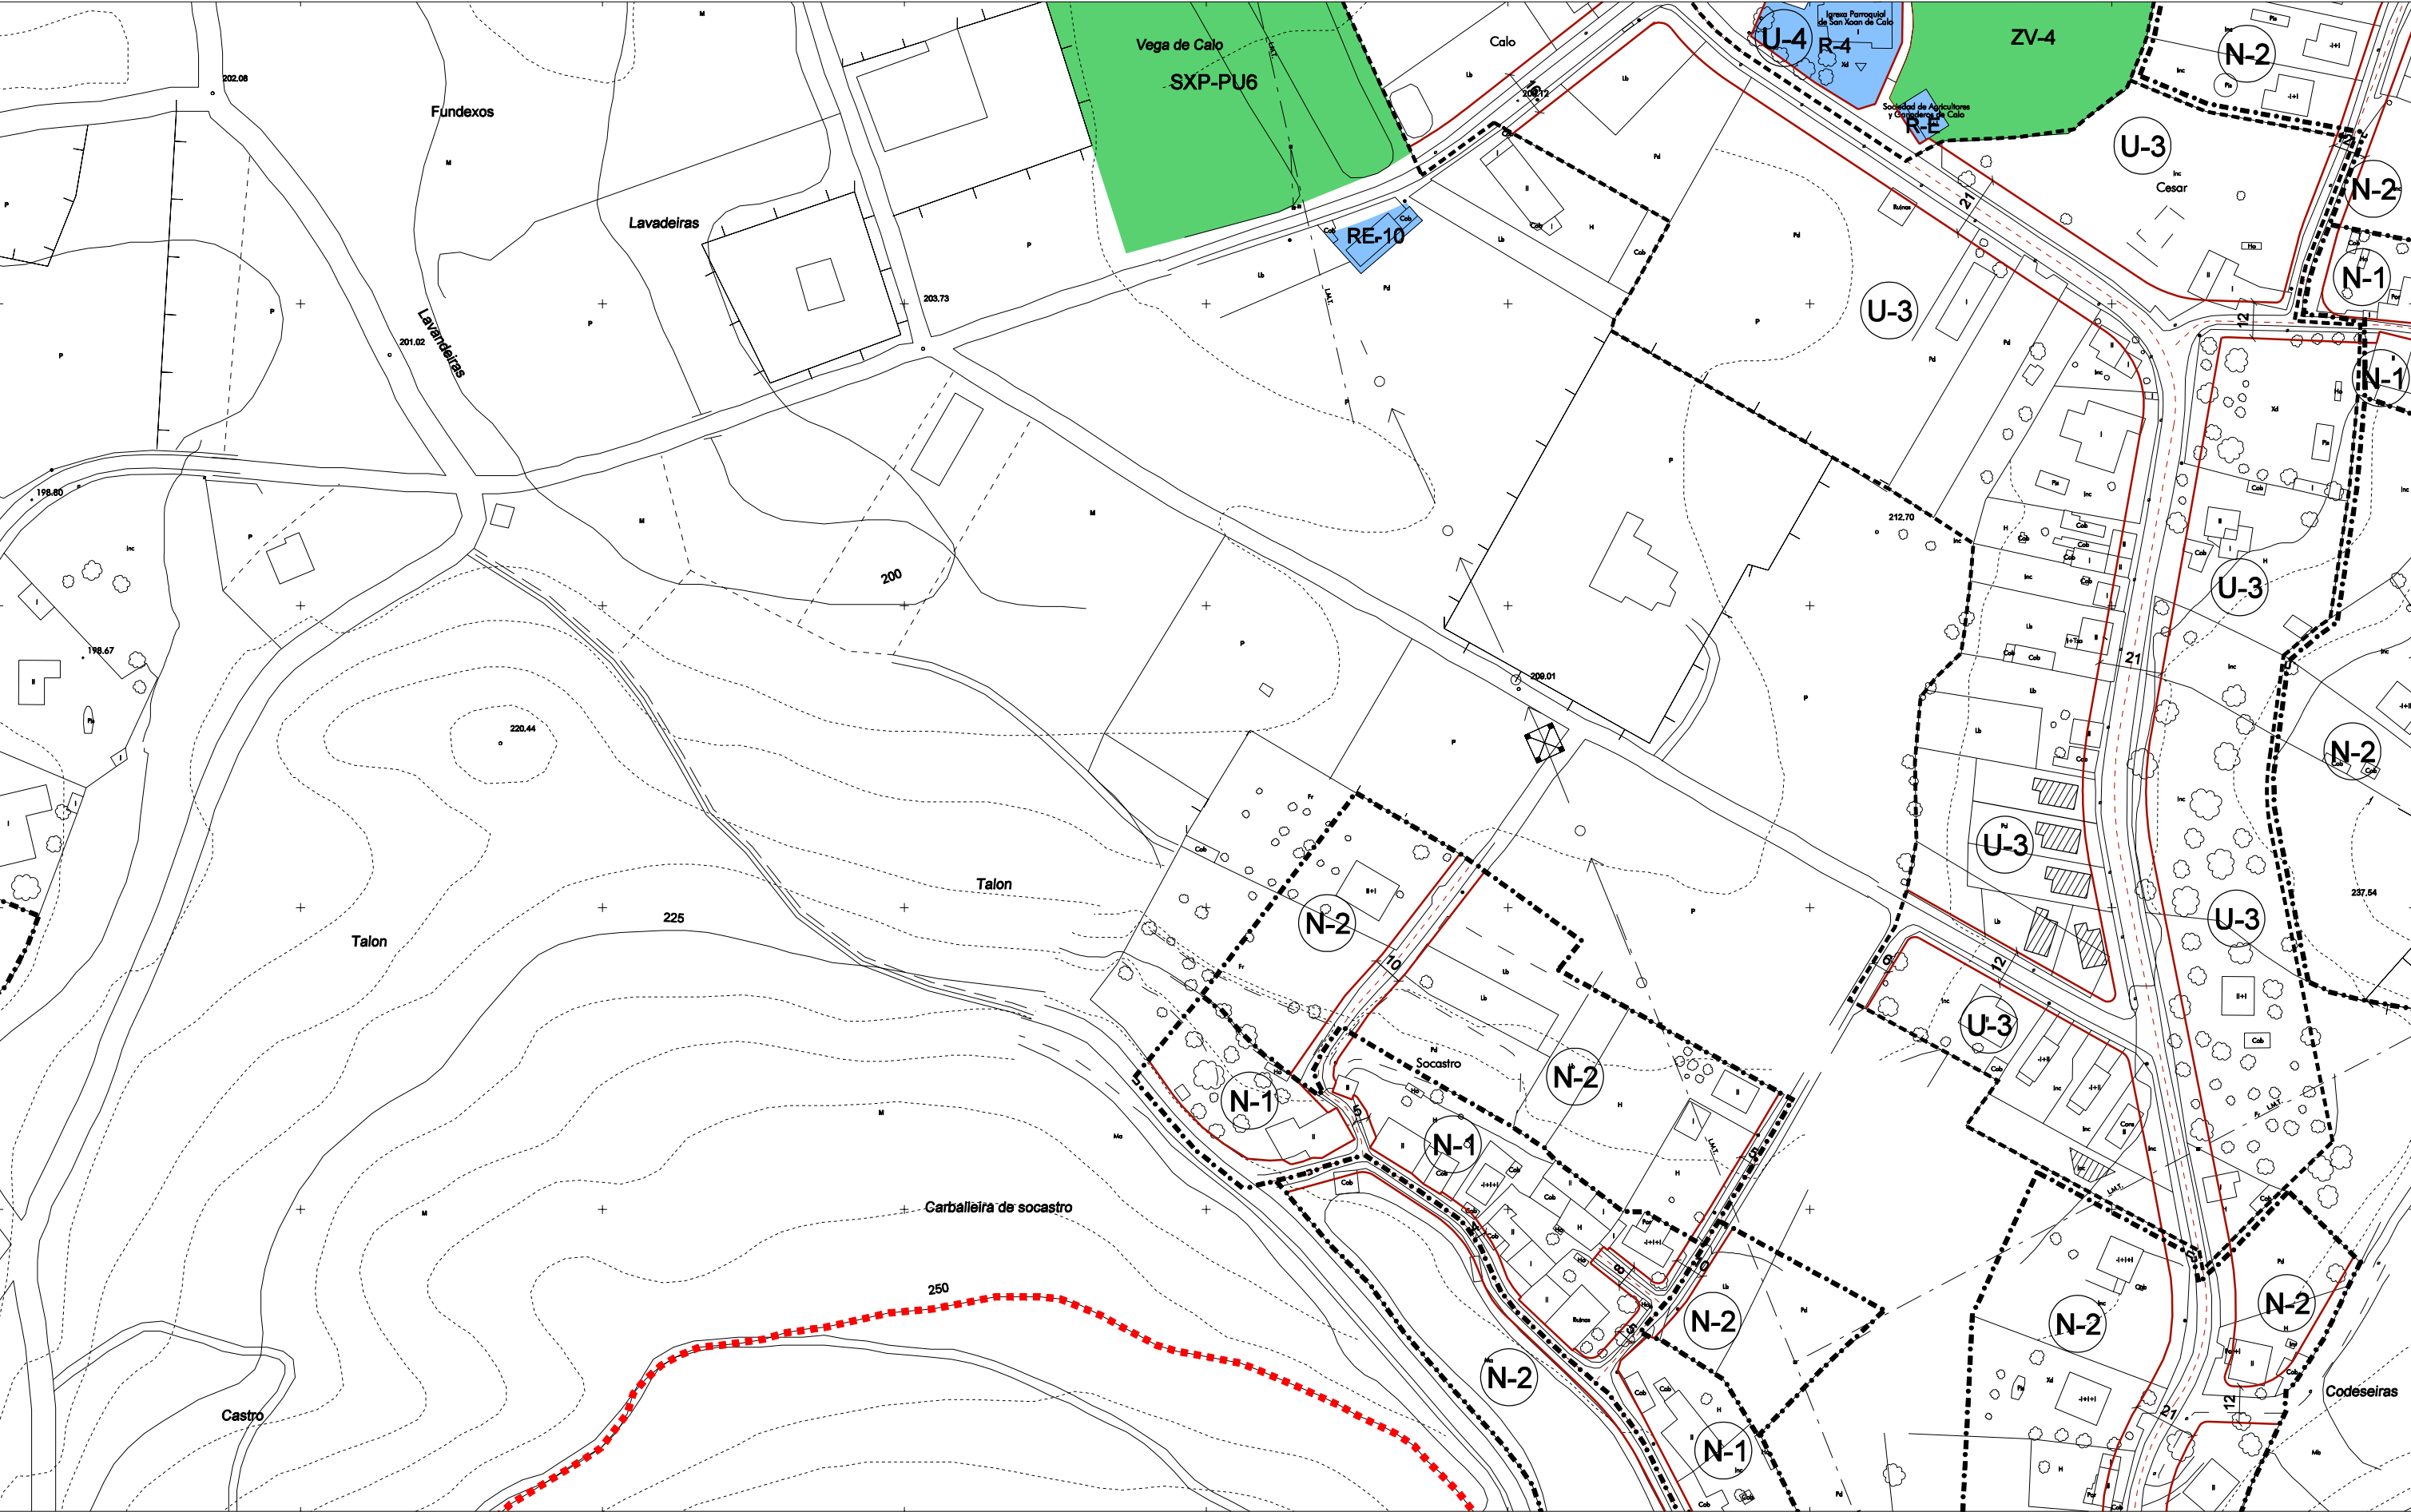

---+---+---

PE-1

U-1

---+---+---

N-1

LÍMITE TERMO MUNICIPAL

LÍMITE DE SOLO URBANO, ORDENANZA

POLÍGONO DE EXECUCIÓN Nº

ORDENANZA DE SOLO URBANO Nº

LÍMITE DE SOLO DE NÚCLEO RURAL

ORDENANZA DE SOLO DE NÚCLEO Nº

■ ■ ■ ■ ■

SUD-1

● ● ● ● ●

PERI-1

■ ■ ■ ■ ■

ÁMBITO DE SOLO URBANIZABLE

DELIMITADO Nº

NON DELIMITADO Nº

ÁMBITO PLAN ESPECIAL

PLAN ESPECIAL DE REFORMA INTERIOR Nº

ÁMBITOS DE NORMALIZACIÓN DE FINCAS

— — — — —

32

32

● 327.5

— — — — —

ALIÁCIÓNS

DISTANCIA ENTRE ALIÁCIÓNS

ALTURA MÁXIMA DA EDIFICACIÓN

FONDO MÁXIMO EDIFICABLE

PUNTO ALTIMÉTRICO DE RASANTE NO NOVO VIARIO

REDE VIARIA PROPOSTA

■ ■ ■ ■ ■

ADM

SC

S

AS

DOC

DEP

R

CM

SU

EQUIPAMENTO COMUNITARIO

EXISTENTE

INSTITUCIONAL ADMINISTRATIVO

SOCIO CULTURAL

SANITARIO

ASISTENCIAL

DOCENTE

DEPORTIVO

RELIXIOSO

CENTERIO

SERVICIOS URBANOS

PROPOSTO

D

T

E

S

C

RE

REFERIDO A SISTEMA XERAL

SIX

SXP

DEPORTIVO

TRANSPORTE

EDUCATIVO

SANITARIO, SOCIOCULTURAL, ASISTENCIAL

CENTERIO

RESERVA DE EQUIPAMENTO

EXISTENTES

PROXECTADOS

■ ■ ■ ■ ■

V-ZL

EXISTENTE

ZV

V-ZL

PROPOSTO

PU

PR

PF

RV

SISTEMA DE ESPACIOS LIBRES E ZONAS VERDES PÚBLICAS

ZONAS VERDES

ZONAS LIBRES

PARQUE URBANO

PARQUE DE RIBEIRA

PARQUE FORESTAL

RESERVA DE ZONA VERDE

OFICINA DE PLANEAMENTO SA.
FEBREIRO 2010

ESCALA 1/2000

CONCELLO DE TEO

PLAN XERAL DE ORDENACION MUNICIPAL

DOCUMENTO DE CUMPRIMENTACION DA ORDE DE 27.01.10 DA CMATI

ORDENACION DO SOLO URBANO E SOLO DE NUCLEO RURAL

NÚMERO

3

D7