


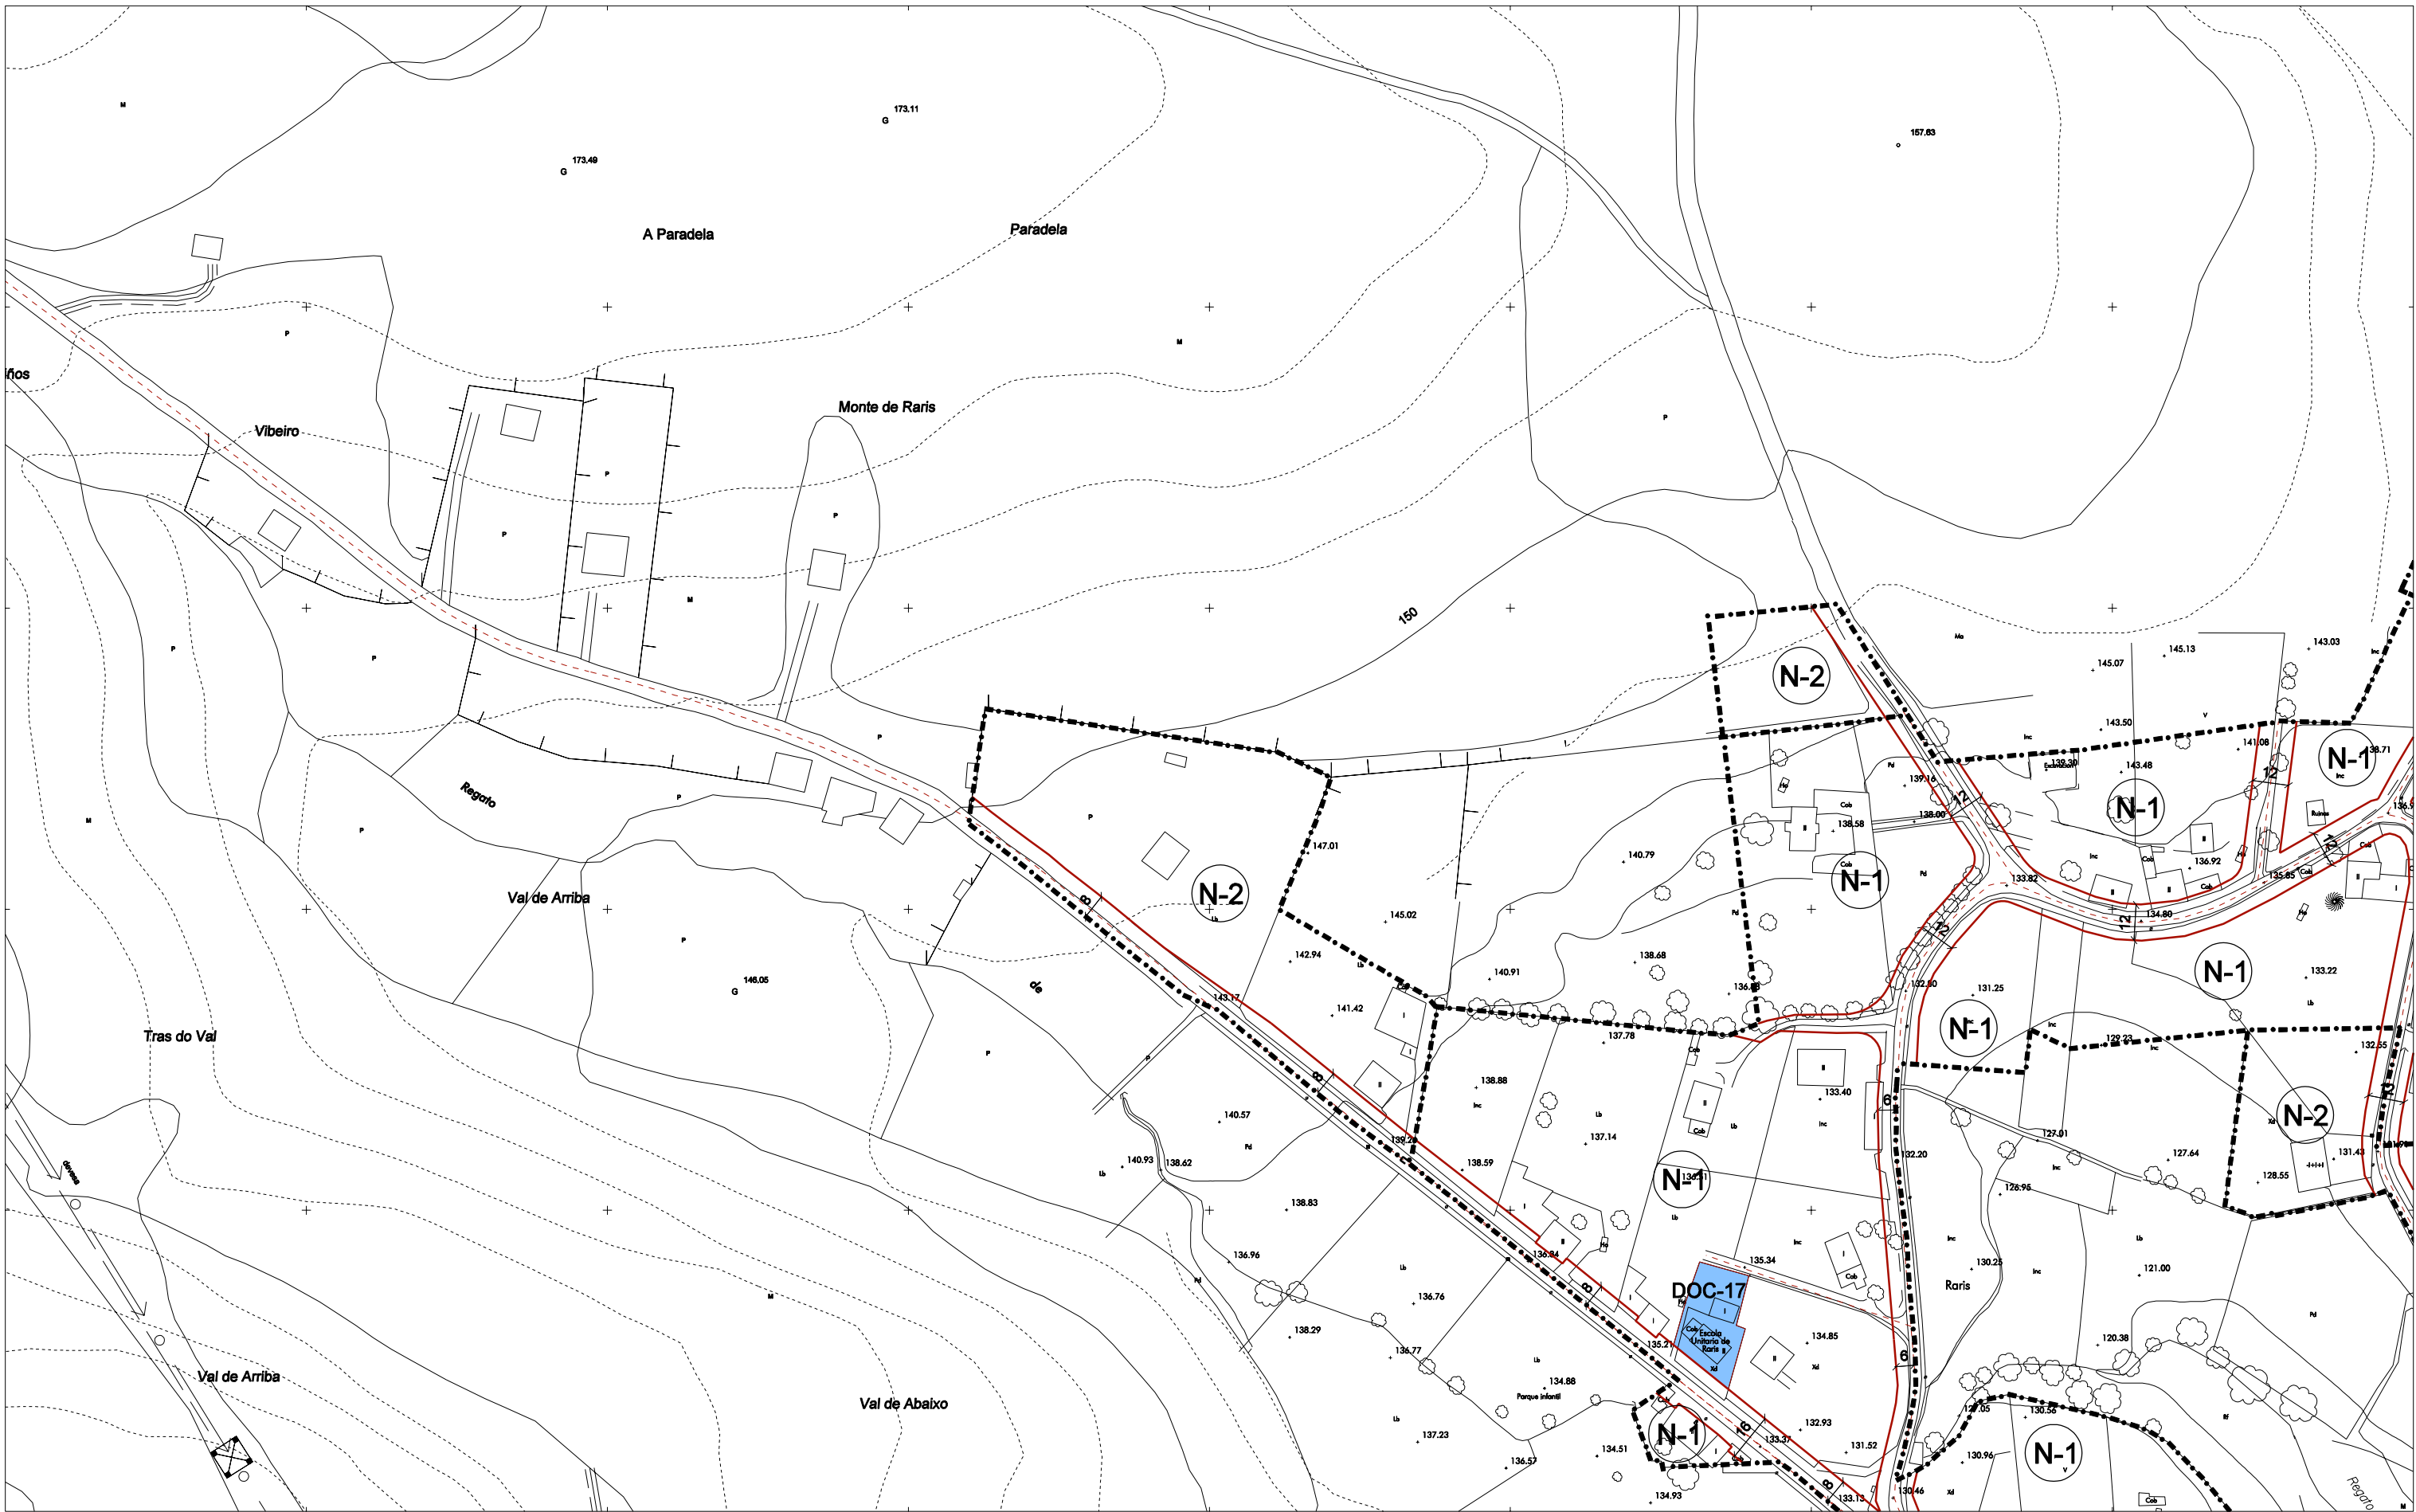

--- LÍMITE TERMO MUNICIPAL --- LÍMITE DE SOLO URBANO, ORDENANZA PE-1 POLÍGONO DE EXECUCIÓN Nº U-1 ORDENANZA DE SOLO URBANO Nº --- LÍMITE DE SOLO DE NÚCLEO RURAL (N-1) ORDENANZA DE SOLO DE NÚCLEO Nº	■ ■ ■ ■ ■ ÁMBITO DE SOLO URBANIZABLE SUD-1 DELIMITADO Nº SUND-1 NON DELIMITADO Nº ● ● ● ● ● ÁMBITO PLAN ESPECIAL PERI-1 PLAN ESPECIAL DE REFORMA INTERIOR Nº ■■■■■■■■■■ ÁMBITOS DE NORMALIZACIÓN DE FINCAS	— ALIÑAÇÕES — DISTANCIA ENTRE ALIÑAÇÕES — ALTURA MÁXIMA DA EDIFICACIÓN — FONDO MÁXIMO EDIFICABLE ● 327.5 PUNTO ALTIMÉTRICO DE RASANTE NO NOVO VIARIO --- REDE VIARIA PROPOSTA	■ EQUIPAMENTO COMUNITARIO EXISTENTE ADM INSTITUCIONAL, ADMINISTRATIVO SC SOCIO CULTURAL S SANITARIO AS ASISTENCIAL DOC DOCENTE DEP DEPORTIVO R RELIXIOSO CM CEMITERIO SU SERVICIOS URBANOS	PROPOSTO D DEPORTIVO T TRANSPORTE E EDUCATIVO S SANITARIO, SOCIOCULTURAL, ASISTENCIAL C CEMITERIO RE RESERVA DE EQUIPAMENTO REFERIDO A SISTEMA XERAL SX- EXISTENTES SXP- PROXECTADOS	■ ■ ■ ■ ■ SISTEMA DE ESPACIOS LIBRES E ZONAS VERDES PÚBLICAS EXISTENTE ZV ZONAS VERDES V-ZL ZONAS LIBRES PROPOSTO PU PARQUE URBANO PR PARQUE DE RIBEIRA PF PARQUE FORESTAL RV RESERVA DE ZONA VERDE	CONCELLO DE TEO PLAN XERAL DE ORDENACION MUNICIPAL OFICINA DE PLANEAMEN TO S.A. FEBREIRO 2010 DOCUMENTO DE CUMPRIMENTACION DA ORDE DE 27.01.10 DA CMATI ORDENACION DO SOLO URBANO E SOLO DE NÚCLEO RURAL ESCALA 1/2000 RANON 3G15
---	--	---	---	--	--	---