


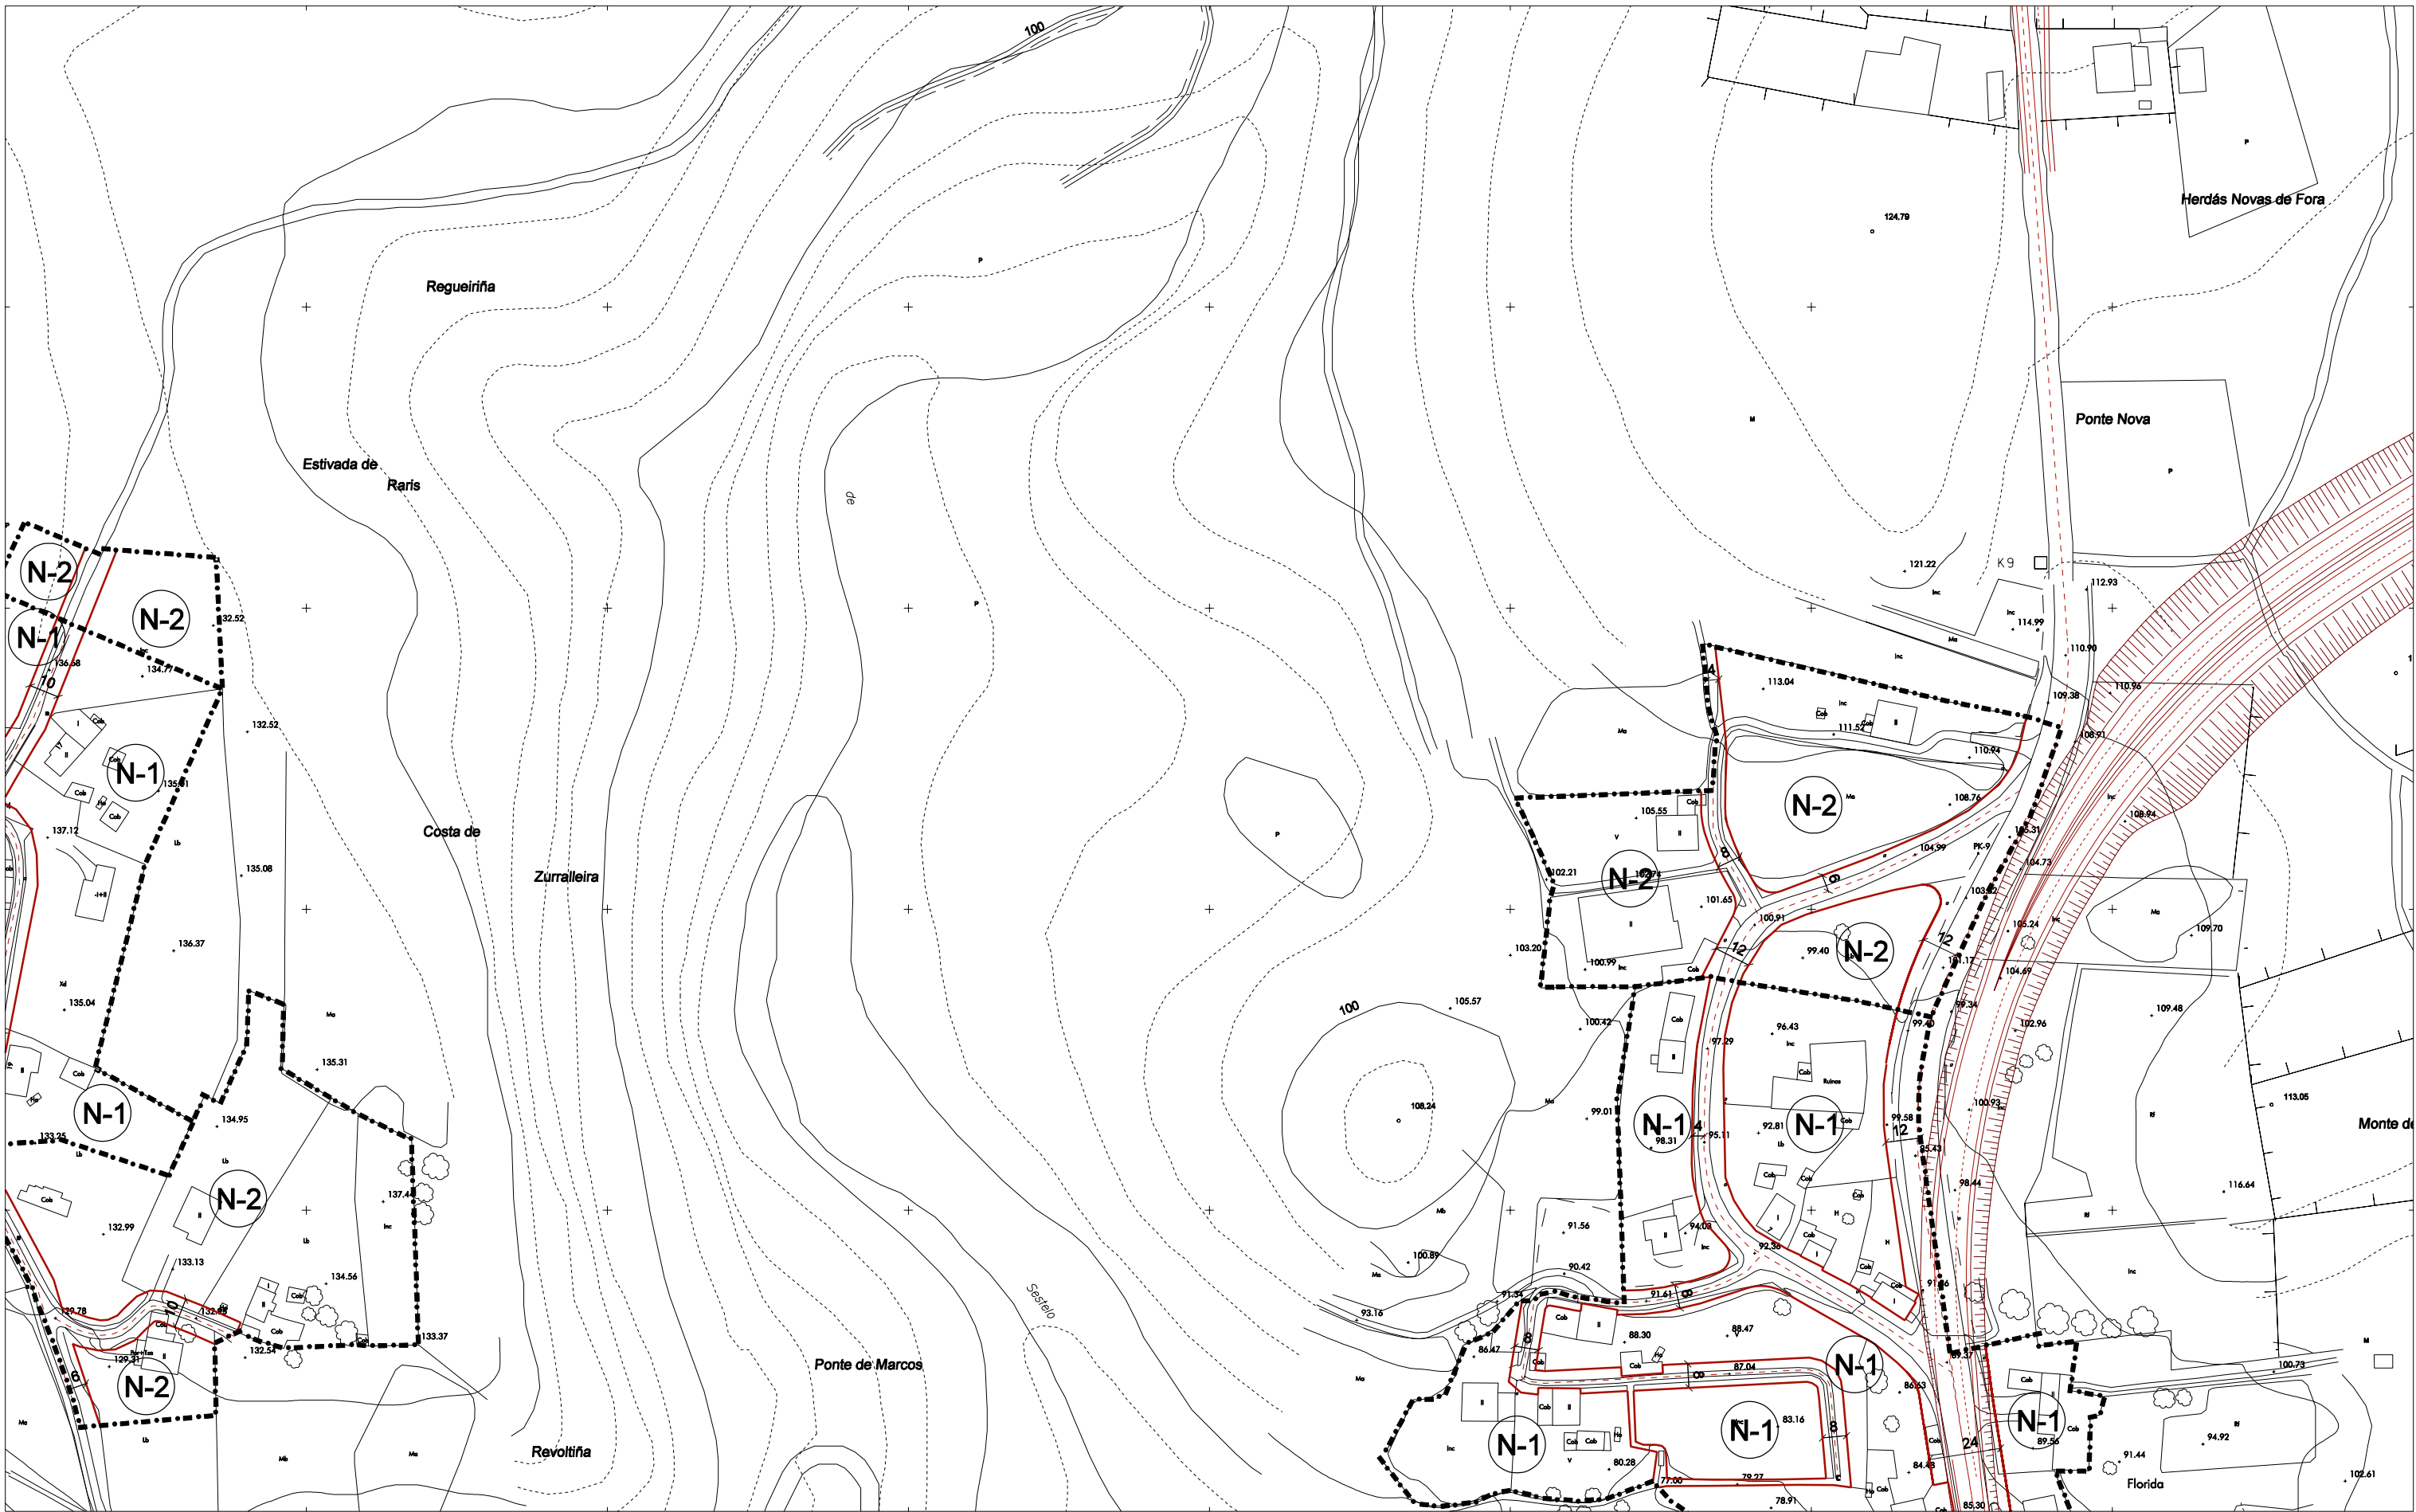

--- LIMITE TERMO MUNICIPAL --- LIMITE DE SOLO URBANO, ORDENANZA PE-1 POLIGONO DE EXECUCIÓN Nº U-1 ORDENANZA DE SOLO URBANO Nº --- LIMITE DE SOLO DE NÚCLEO RURAL N-1 ORDENANZA DE SOLO DE NÚCLEO Nº	--- ÁMBITO DE SOLO URBANIZABLE SUD-1 DELIMITADO Nº SUND-1 NON DELIMITADO Nº ●●●●● ÁMBITO PLAN ESPECIAL PERI-1 PLAN ESPECIAL DE REFORMA INTERIOR Nº ■■■■■ ÁMBITOS DE NORMALIZACIÓN DE FINCAS	--- ALIÑACIÓNS --- DISTANCIA ENTRE ALIÑACIÓNS --- ALTURA MÁXIMA DA EDIFICACIÓ --- FONDO MÁXIMO EDIFICABLE ● 327.5 PUNTO ALTIMÉTRICO DE RASANTE NO NOVO VIARIO --- REDE VIARIA PROPOSTA	EQUIPAMENTO COMUNITARIO EXISTENTE ADM INSTITUCIONAL, ADMINISTRATIVO SC SOCIO CULTURAL S SANITARIO AS ASISTENCIAL DOC DOCENTE DEP DEPORTIVO R RELIXIOSO CM CEMITERIO SU SERVICIOS URBANOS	PROPOSTO D DEPORTIVO T TRANSPORTE E EDUCATIVO S SANITARIO, SOCIOCULTURAL, ASISTENCIAL C CEMITERIO RE RESERVA DE EQUIPAMENTO REFERIDO A SISTEMA XERAL SX- EXISTENTES SXP- PROXECTADOS	V-ZL SISTEMA DE ESPACIOS LIBRES E ZONAS VERDES PÚBLICAS EXISTENTE ZV ZONAS VERDES V-ZL ZONAS LIBRES PROPOSTO PJ PARQUE URBANO PR PARQUE DE RIBEIRA PF PARQUE FORESTAL RV RESERVA DE ZONA VERDE	CONCELLO DE TEO PLAN XERAL DE ORDENACION MUNICIPAL OFICINA DE PLANIFICACIÓN FEBREIRO 2010 DOCUMENTO DE CUMPRIMENTACIÓN DA ORDE DE 27.01.10 DA CMAT ORDENACION DO SOLO URBANO E SOLO DE NÚCLEO RURAL ESCALA 1/2000	RANON 3H15
---	---	--	---	--	---	---	---------------------------------