


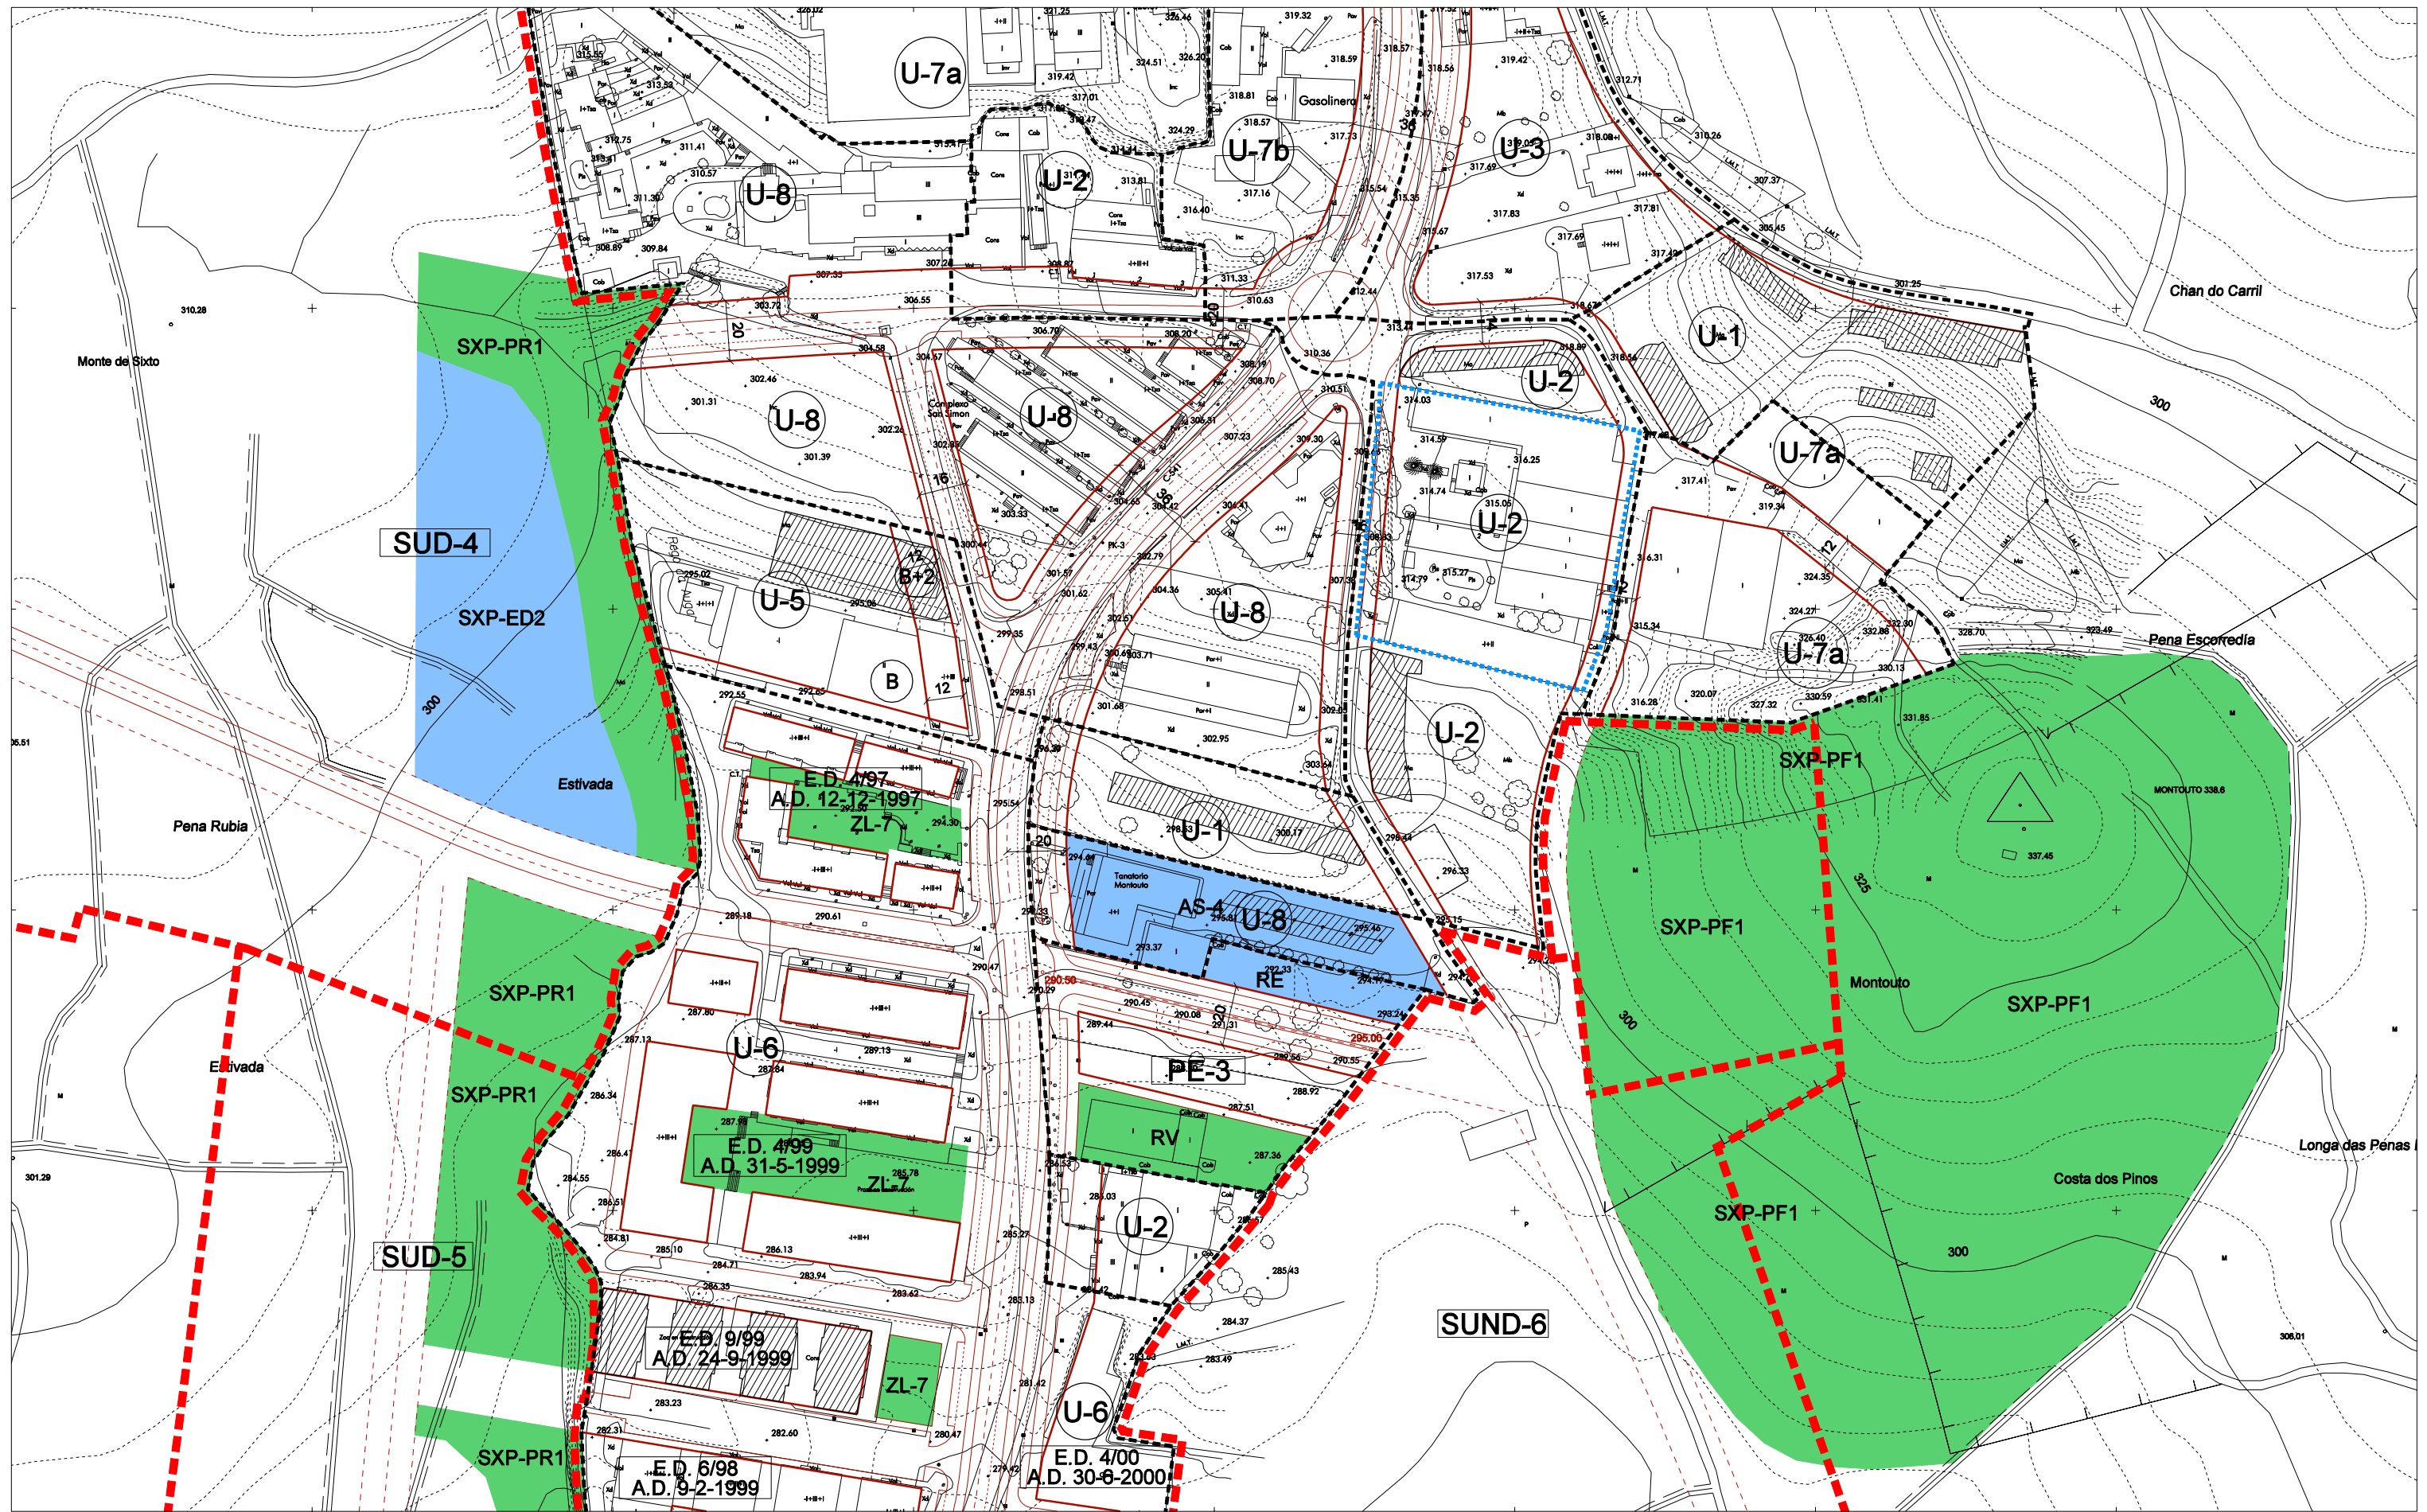

--- LIMITE TERMO MUNICIPAL --- LIMITE DE SOLO URBANO, ORDENANZA PE-1 POLIGONO DE EXECUCION Nº U-1 ORDENANZA DE SOLO URBANO Nº --- LIMITE DE SOLO DE NÚCLEO RURAL N-1 ORDENANZA DE SOLO DE NÚCLEO Nº	--- ÁMBITO DE SOLO URBANIZABLE SUD-1 DELIMITADO Nº SUND-1 NON DELIMITADO Nº ●●●●● ÁMBITO PLAN ESPECIAL PERI-1 PLAN ESPECIAL DE REFORMA INTERIOR Nº --- ÁMBITOS DE NORMALIZACIÓN DE FINCAS	--- ALIÑAÇÕES --- DISTANCIA ENTRE ALIÑAÇÕES --- ALTURA MÁXIMA DA EDIFICACIÓN --- FONDO MÁXIMO EDIFICABLE ● 327.5 PUNTO ALTIMETRICO DE RASANTE NO NOVO VIARIO --- REDE VIARIA PROPOSTA	--- EQUIPAMENTO COMUNITARIO EXISTENTE ADM INSTITUCIONAL ADMINISTRATIVO SC SOCIO CULTURAL S SANITARIO AS ASISTENCIAL DOC DOCENTE DEP DEPORTIVO R RELIXIOSO CM CEMITERIO SU SERVICIOS URBANOS	PROPOSTO D DEPORTIVO T TRANSPORTE E EDUCATIVO S SANITARIO, SOCIO CULTURAL, ASISTENCIAL C CEMITERIO RE RESERVA DE EQUIPAMENTO REFERIDO A SISTEMA XERAL SX- EXISTENTES SXP- PROXECTADOS	--- SISTEMA DE ESPACIOS LIBRES E ZONAS VERDES PUBLICAS EXISTENTE ZV ZONAS VERDES V-ZL ZONAS LIBRES PROPOSTO PJ PARQUE URBANO PR PARQUE DE RIBERA PF PARQUE FORESTAL RV RESERVA DE ZONA VERDE	CONCELLO DE TEO PLAN XERAL DE ORDENACION MUNICIPAL DOCUMENTO DE CUMPRIMENTACION DA ORDE DE 27.01.10 DA CMATI ORDENACION DO SOLO URBANO E SOLO DE NÚCLEO RURAL	OFICINA DE PLANEAMENTO S.A. FEBREIRO 2010 ESCALA 1/2000	3 14
---	---	---	--	---	---	--	--	-------------