


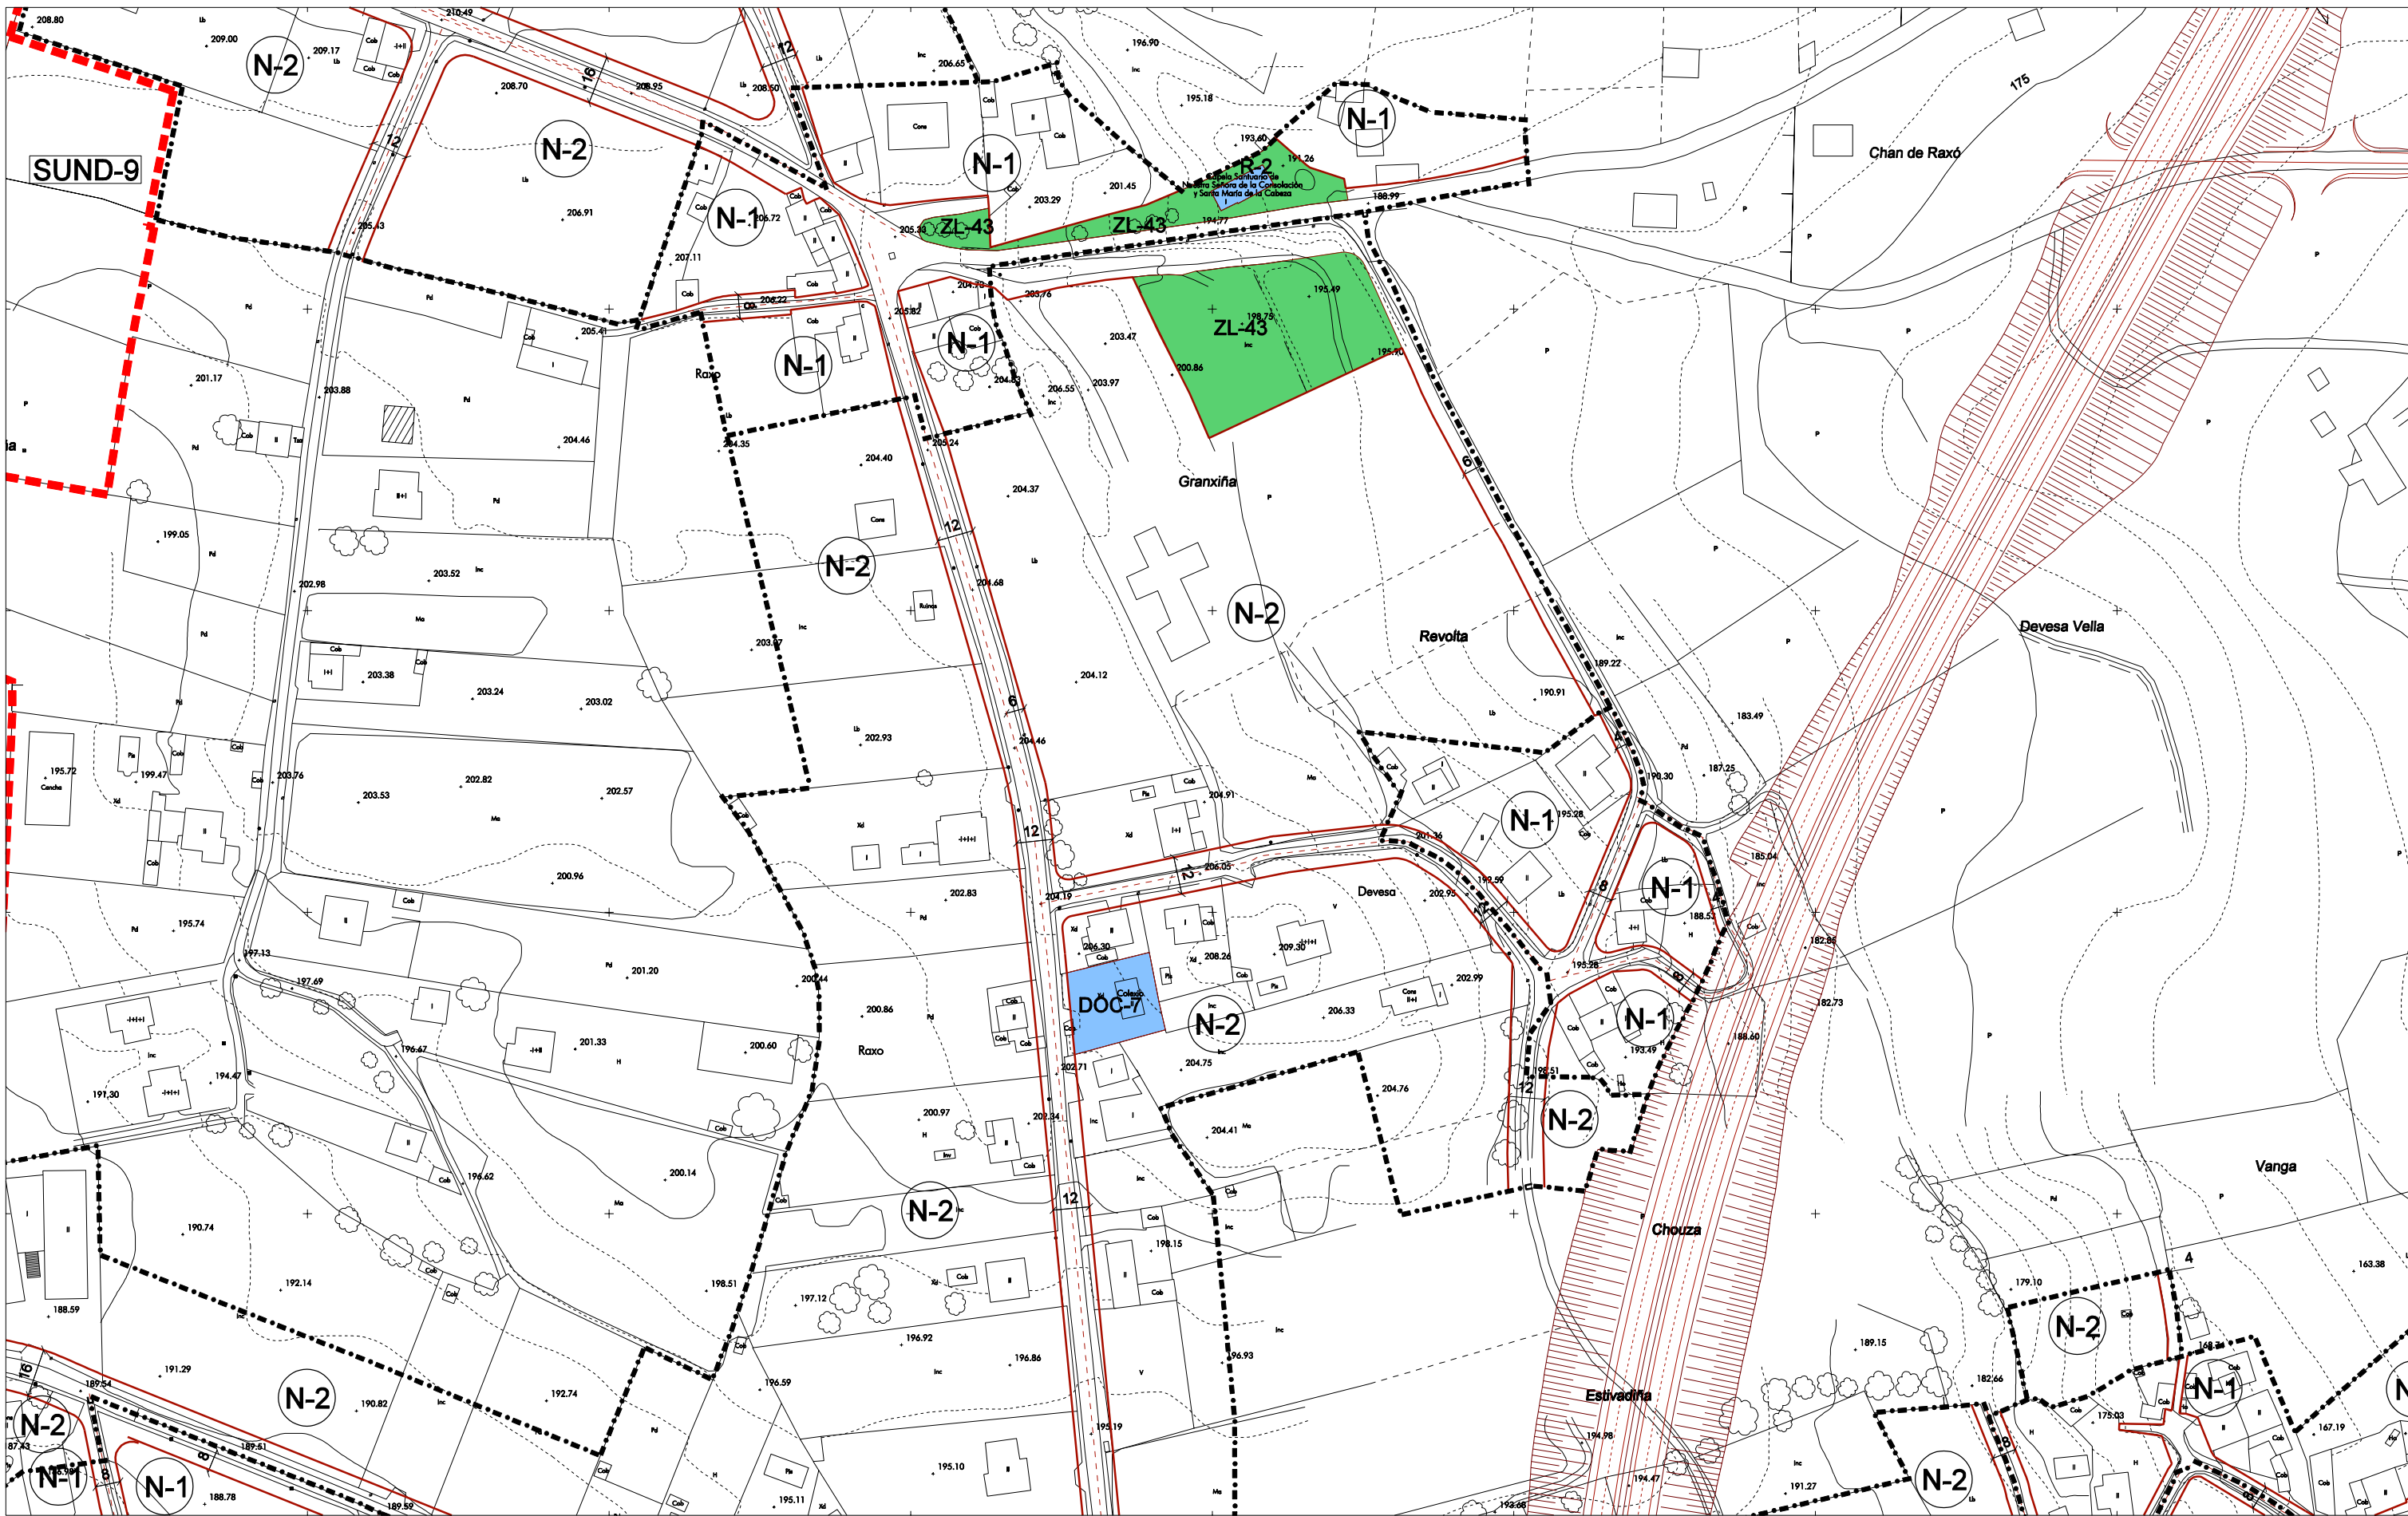

---+---+---

-----

PE-1

(U-1)

-----

(N-1)

LÍMITE TERMO MUNICIPAL

LÍMITE DE SOLO URBANO, ORDENANZA

POLÍGONO DE EXECUCIÓN Nº

ORDENANZA DE SOLO URBANO Nº

LÍMITE DE SOLO DE NÚCLEO RURAL

ORDENANZA DE SOLO DE NÚCLEO Nº

-----

-----

-----

-----

-----

-----

ÁMBITO DE SOLO URBANIZABLE

DELIMITADO Nº

NON DELIMITADO Nº

ÁMBITO PLAN ESPECIAL

PLAN ESPECIAL DE REFORMA INTERIOR Nº

ÁMBITOS DE NORMALIZACIÓN DE FINCAS

-----

-----

-----

-----

-----

-----

ALÍRACIONES

DISTANCIA ENTRE ALÍRACIONES

ALTURA MÁXIMA DA EDIFICACIÓN

FONDO MÁXIMO EDIFICABLE

PUNTO ALTIMÉTRICO DE RASANTE NO NOVO VIARIO

REDE VIARIA PROPOSTA

-----

-----

-----

-----

-----

-----

EQUIPAMENTO COMUNITARIO

EXISTENTE

INSTITUCIONAL ADMINISTRATIVO

SOCIO CULTURAL

SANITARIO

ASISTENCIAL

DEPORTIVO

RELIXIOSO

CENTENARIO

SERVICIOS URBANOS

-----

-----

-----

-----

-----

-----

PROPOSTO

DEPORTIVO

TRANSPORTE

EDUCATIVO

SANITARIO, SOCIOCULTURAL, ASISTENCIAL

CENTENARIO DE EQUIPAMENTO

REFERIDO A SISTEMA XERAL

EXISTENTES

PROYECTADOS

-----

-----

-----

-----

-----

-----

SISTEMA DE ESPACIOS LIBRES E ZONAS VERDES PÚBLICAS

EXISTENTE

ZV ZONAS VERDES

V-ZL ZONAS LIBRES

PROPOSTO

PARQUE URBANO

PARQUE DE RIBERA

PARQUE FORESTAL

RESERVA DE ZONA VERDE

CONCELLO DE TEO

PLAN XERAL DE ORDENACION MUNICIPAL

DOCUMENTO DE CUMPRIMENTACION DA ORDE DE 27.01.10 DA CMATI

ORDENACION DO SOLO URBANO E SOLO DE NÚCLEO RURAL

OFICINA DE PLANEAMENTO S.A.

FEBREIRO 2010

ESCALA 1/2000

3

J7