


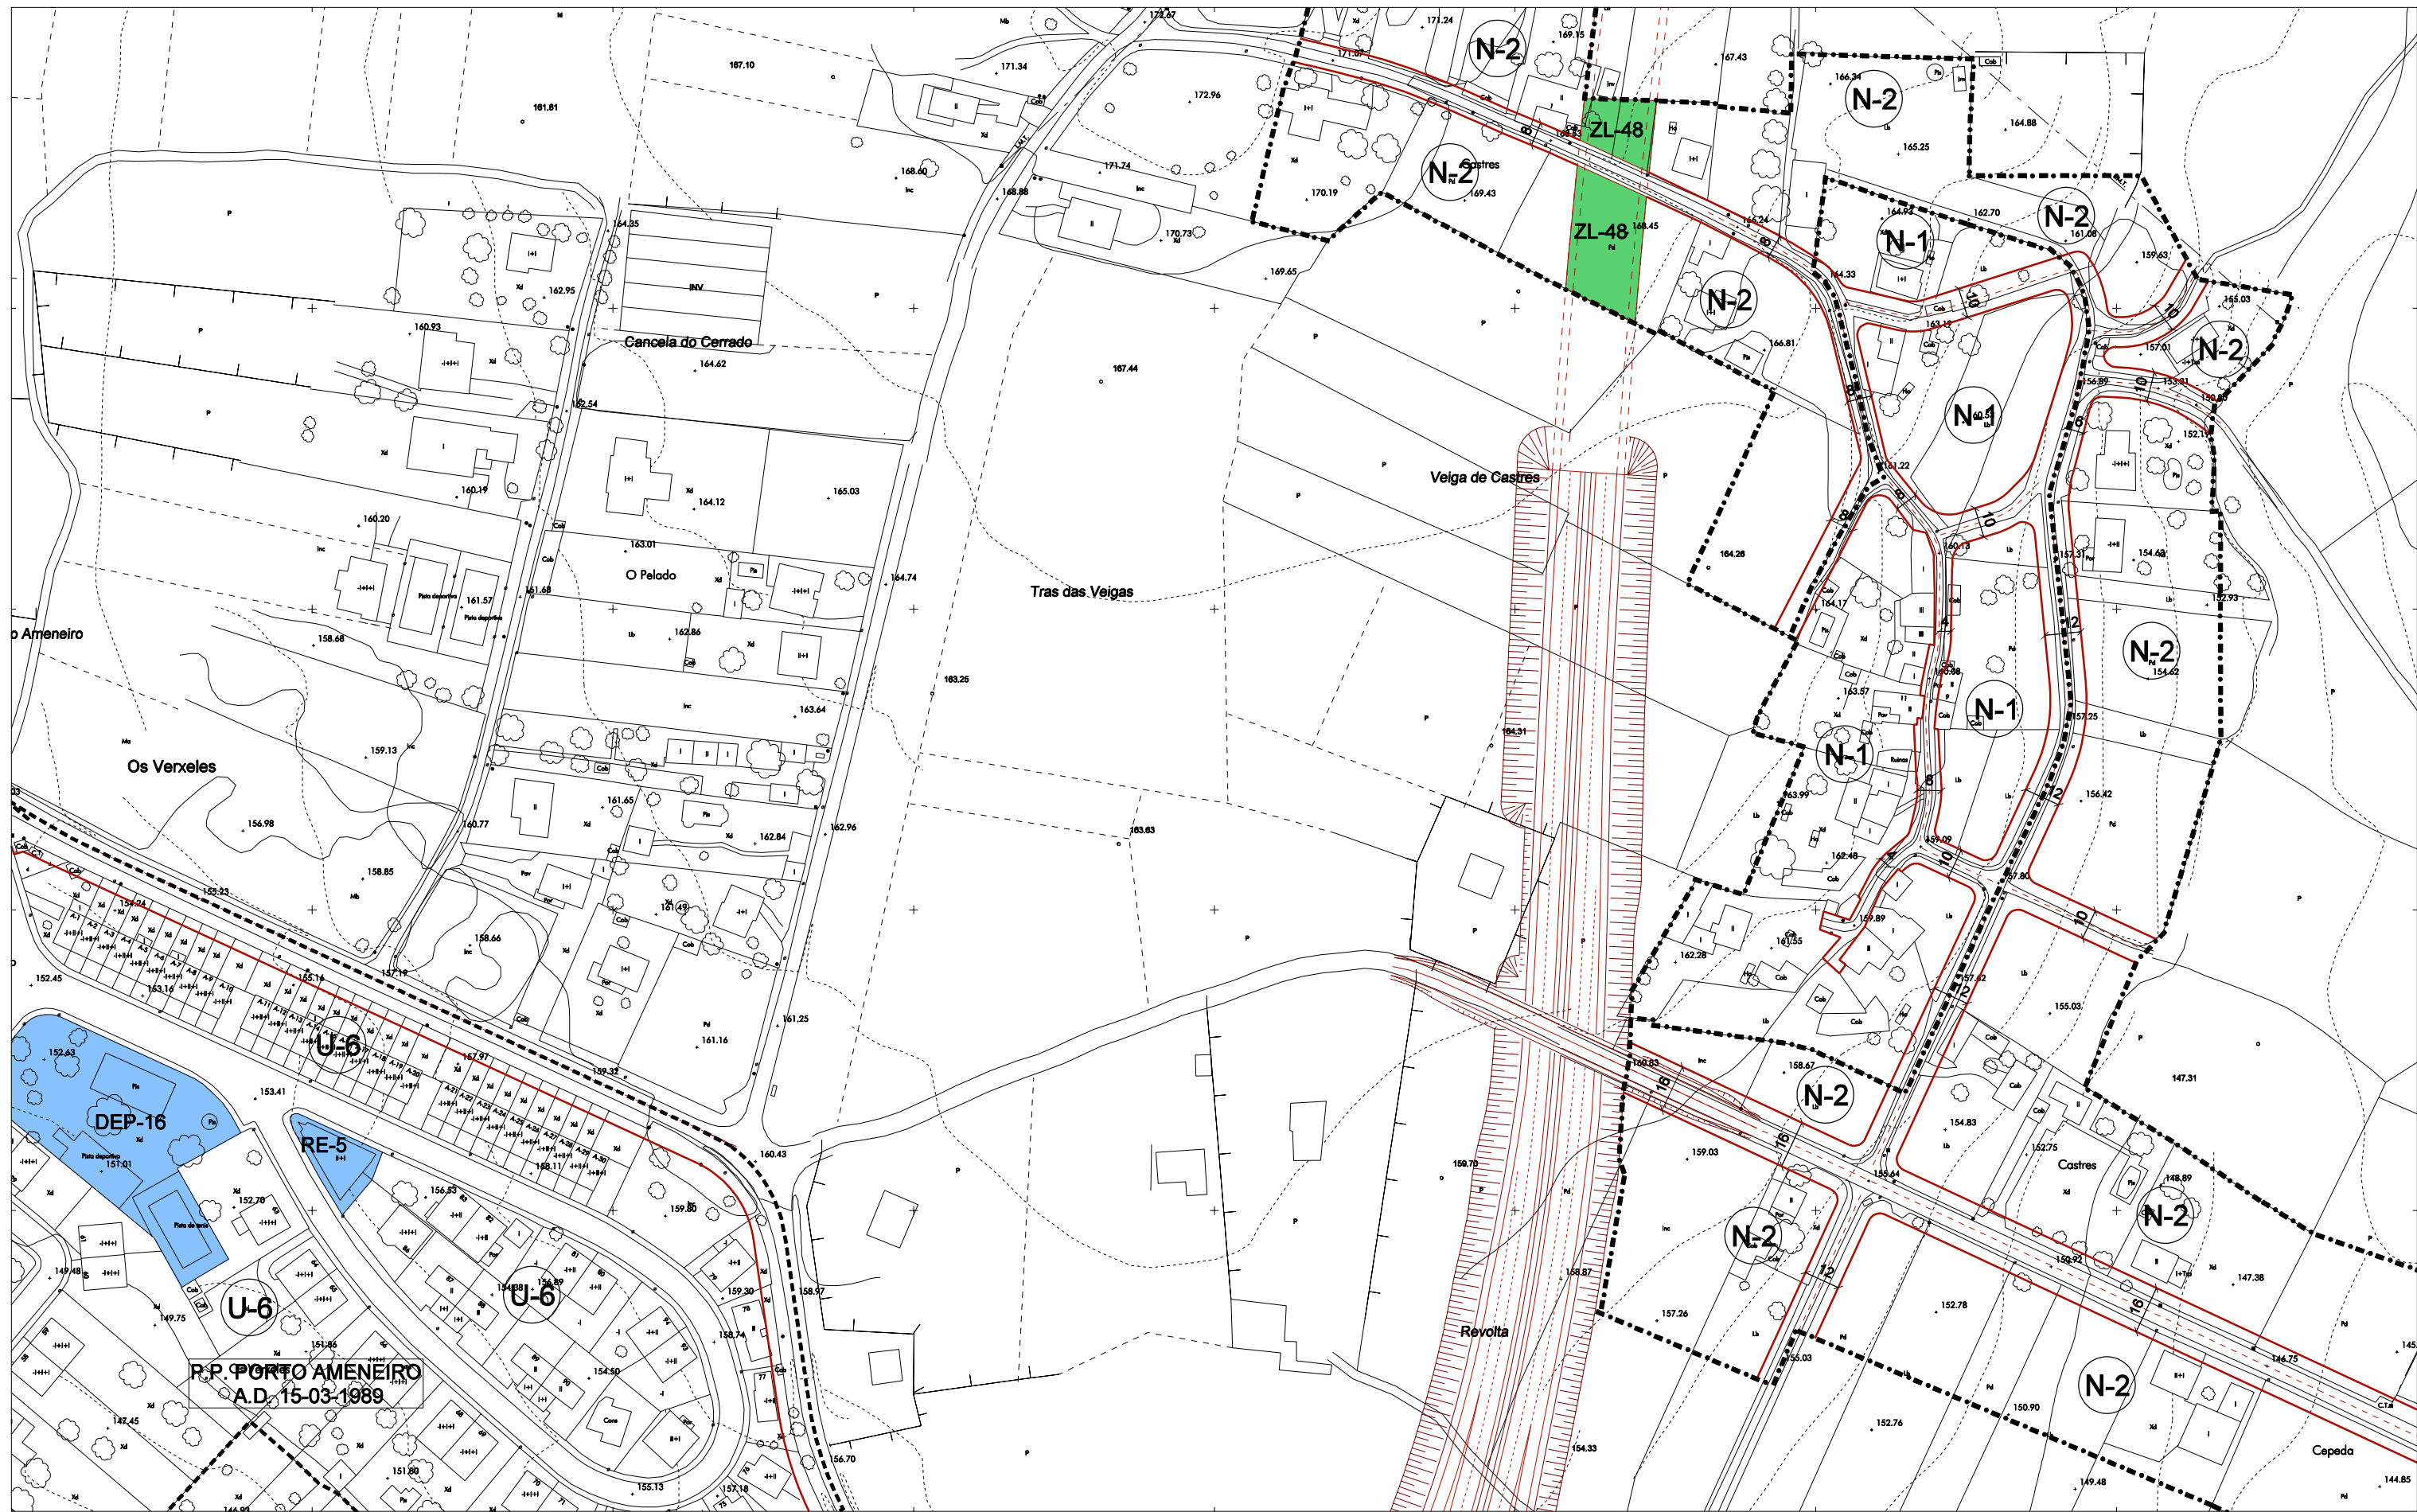

--- LIMITE TERMO MUNICIPAL --- LIMITE DE SOLO URBANO, ORDENANZA PE-1 POLIGONO DE EXECUCION N° U-1 ORDENANZA DE SOLO URBANO N° --- LIMITE DE SOLO DE NUCLEO RURAL N-1 ORDENANZA DE SOLO DE NUCLEO N°	--- AMBITO DE SOLO URBANIZABLE SUD-1 DELIMITADO N° SUND-1 NON DELIMITADO N° ●●●●● AMBITO PLAN ESPECIAL PERI-1 PLAN ESPECIAL DE REFORMA INTERIOR N° ■■■■■ AMBITOS DE NORMALIZACION DE FINCAS	--- ALIARCON --- DISTANCIA ENTRE ALIARCON --- ALTURA MAXIMA DA EDIFICACION --- FONDO MAXIMO EDIFICABLE ● 327.5 PUNTO ALTIMETRICO DE RASANTE NO NOVO VIARIO --- REDE VIARIA PROPOSTA	■ EQUIPAMENTO COMUNITARIO EXISTENTE ADM INSTITUCIONAL ADMINISTRATIVO SC SOCIO CULTURAL S SANITARIO AS ASISTENCIAL DOC DOCENTE DEP DEPORTIVO R RELIXIOSO CM CEMITERIO SU SERVICIOS URBANOS	PROPOSTO D DEPORTIVO T TRANSPORTE E EDUCATIVO S SANTUARIO, SOCIOCULTURAL, ASISTENCIAL C CEMITERIO RE RESERVA DE EQUIPAMENTO REFERIDO A SISTEMA XERAL SX- EXISTENTES SXP- PROXECTADOS	■ SISTEMA DE ESPACIOS LIBRES E ZONAS VERDES PUBLICAS EXISTENTE ZV ZONAS VERDES V-ZL ZONAS LIBRES PROPOSTO PJ PARQUE URBANO PR PARQUE DE RIBERA PF PARQUE FORESTAL RV RESERVA DE ZONA VERDE	CONCELLO DE TEO PLAN XERAL DE ORDENACION MUNICIPAL DOCUMENTO DE CUMPRIMENTACION DA ORDE DE 27.01.10 DA CMAT ORDENACION DO SOLO URBANO E SOLO DE NUCLEO RURAL OFICINA DE PLANEAMENTO S.A. FEBREIRO 2010 ESCALA 1/2000	3 J11
---	---	---	--	--	---	--	--------------