


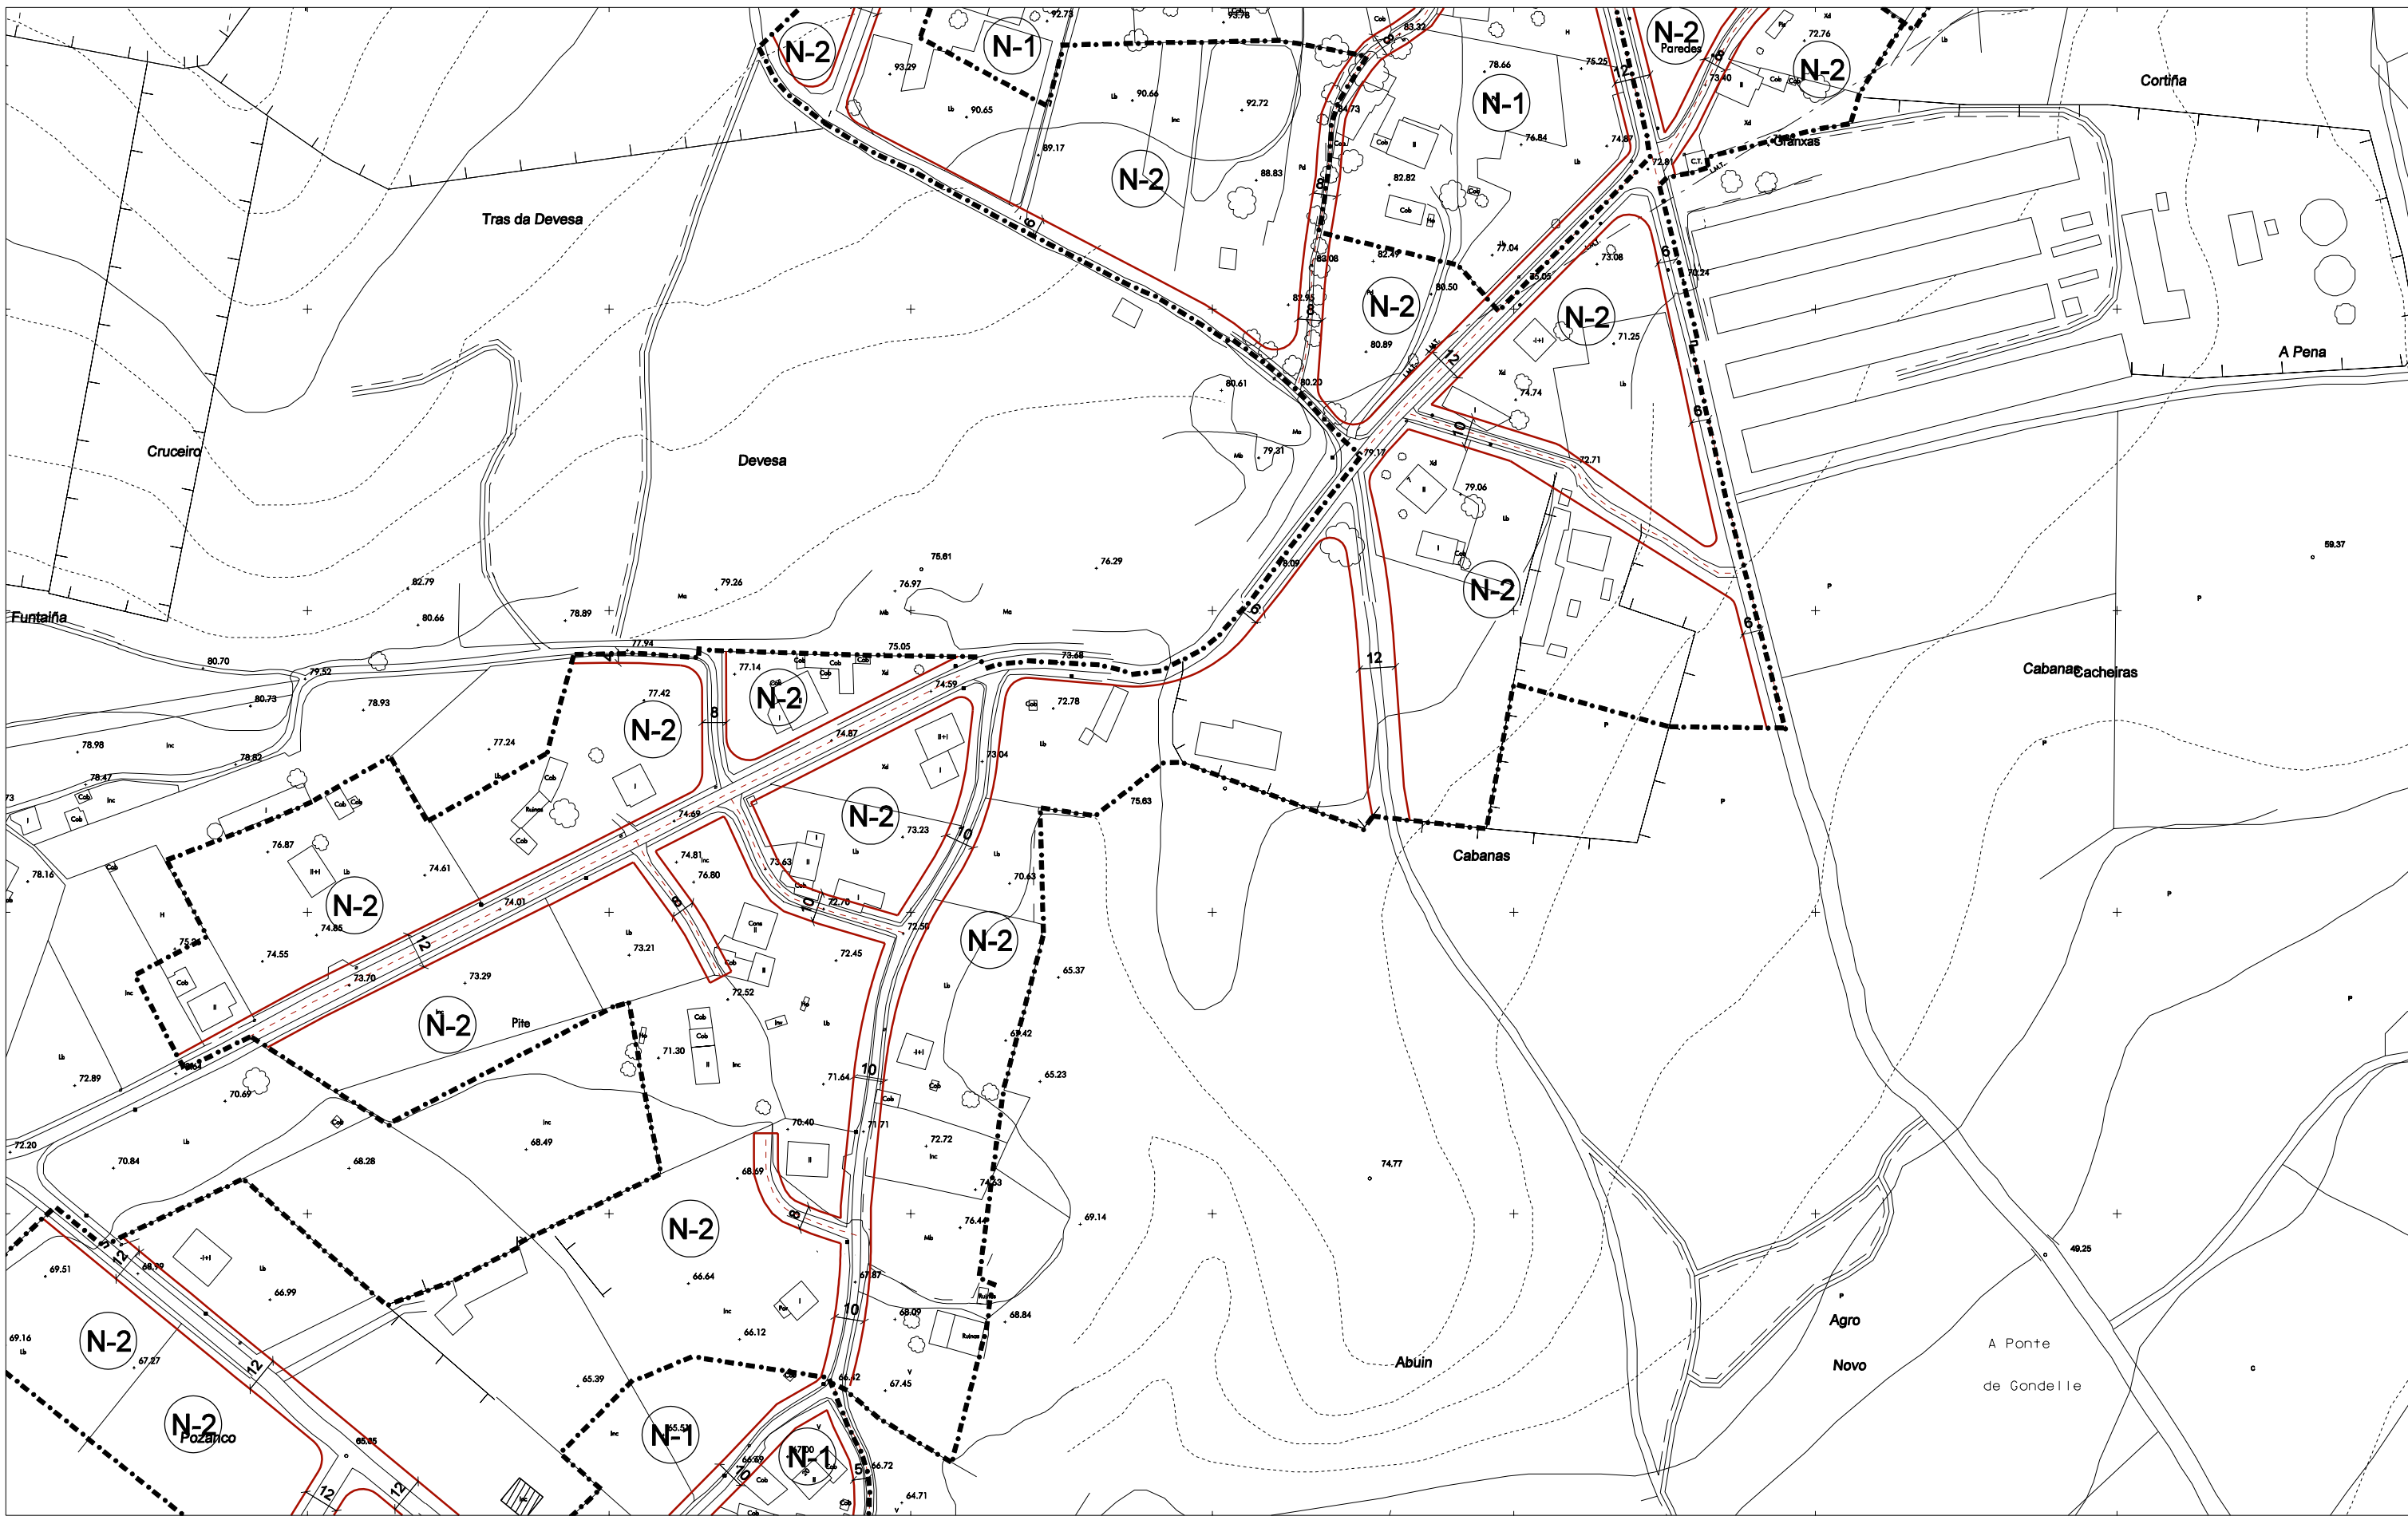

--- --

LÍMITE TERMO MUNICIPAL

--- --

LÍMITE DE SOLO URBANO, ORDENANZA

PE-1

POLÍGONO DE EXECUCIÓN Nº

(U-1)

ORDENANZA DE SOLO URBANO Nº

--- --

LÍMITE DE SOLO DE NÚCLEO RURAL

(N-1)

ORDENANZA DE SOLO DE NÚCLEO Nº

■ ■ ■ ■

ÁMBITO DE SOLO URBANIZABLE

SUD-1

DELIMITADO Nº

SUND-1

NON DELIMITADO Nº

● ● ● ●

ÁMBITO PLAN ESPECIAL

PERI-1

PLAN ESPECIAL DE REFORMA INTERIOR Nº

■ ■ ■ ■ ■ ■

ÁMBITOS DE NORMALIZACIÓN DE FINCAS

— — — —

ALIÁRCONS

— — — —

DISTANCIA ENTRE ALIÁRCONS

8+2

ALTURA MÁXIMA DA EDIFICACIÓN

25

FONDO MÁXIMO EDIFICABLE

● 327.5

PUNTO ALTIMÉTRICO DE RASANTE NO NOVO VIARIO

— — — —

REDE VIARIA PROPOSTA

■ ■ ■ ■ ■ ■

EQUIPAMENTO COMUNITARIO

EXISTENTE

ADM INSTITUCIONAL ADMINISTRATIVO

SC SOCIO CULTURAL

S SANITARIO

AS ASISTENCIAL

DOC DOCENTE

DEP DEPORTIVO

R RELIXIOSO

CM CEMITERIO

SU SERVICIOS URBANOS

PROPOSTO

D DEPORTIVO

T TRANSPORTE

E EDUCATIVO

S SANITARIO, SOCIOCULTURAL, ASISTENCIAL

C CEMITERIO

RESERVA DE EQUIPAMENTO

REFERIDO A SISTEMA XERAL

SX- EXISTENTES

SXP- PROXECTADOS

V-ZL

SISTEMA DE ESPACIOS LIBRES E ZONAS VERDES PÚBLICAS

EXISTENTE

ZV ZONAS VERDES

V-ZL ZONAS LIBRES

PROPOSTO

PJ PARQUE URBANO

PR PARQUE DE RIBEIRA

PF PARQUE FORESTAL

RV RESERVA DE ZONA VERDE

OFICINA DE PLANIFICACIÓN S.A.

FEBREIRO 2010

CONCELLO DE TEO

PLAN XERAL DE ORDENACION MUNICIPAL

DOCUMENTO DE CUMPRIMENTACION DA ORDE DE 27.01.10 DA CMAT

ORDENACION DO SOLO URBANO E SOLO DE NÚCLEO RURAL

NÚMERO

3

J16