


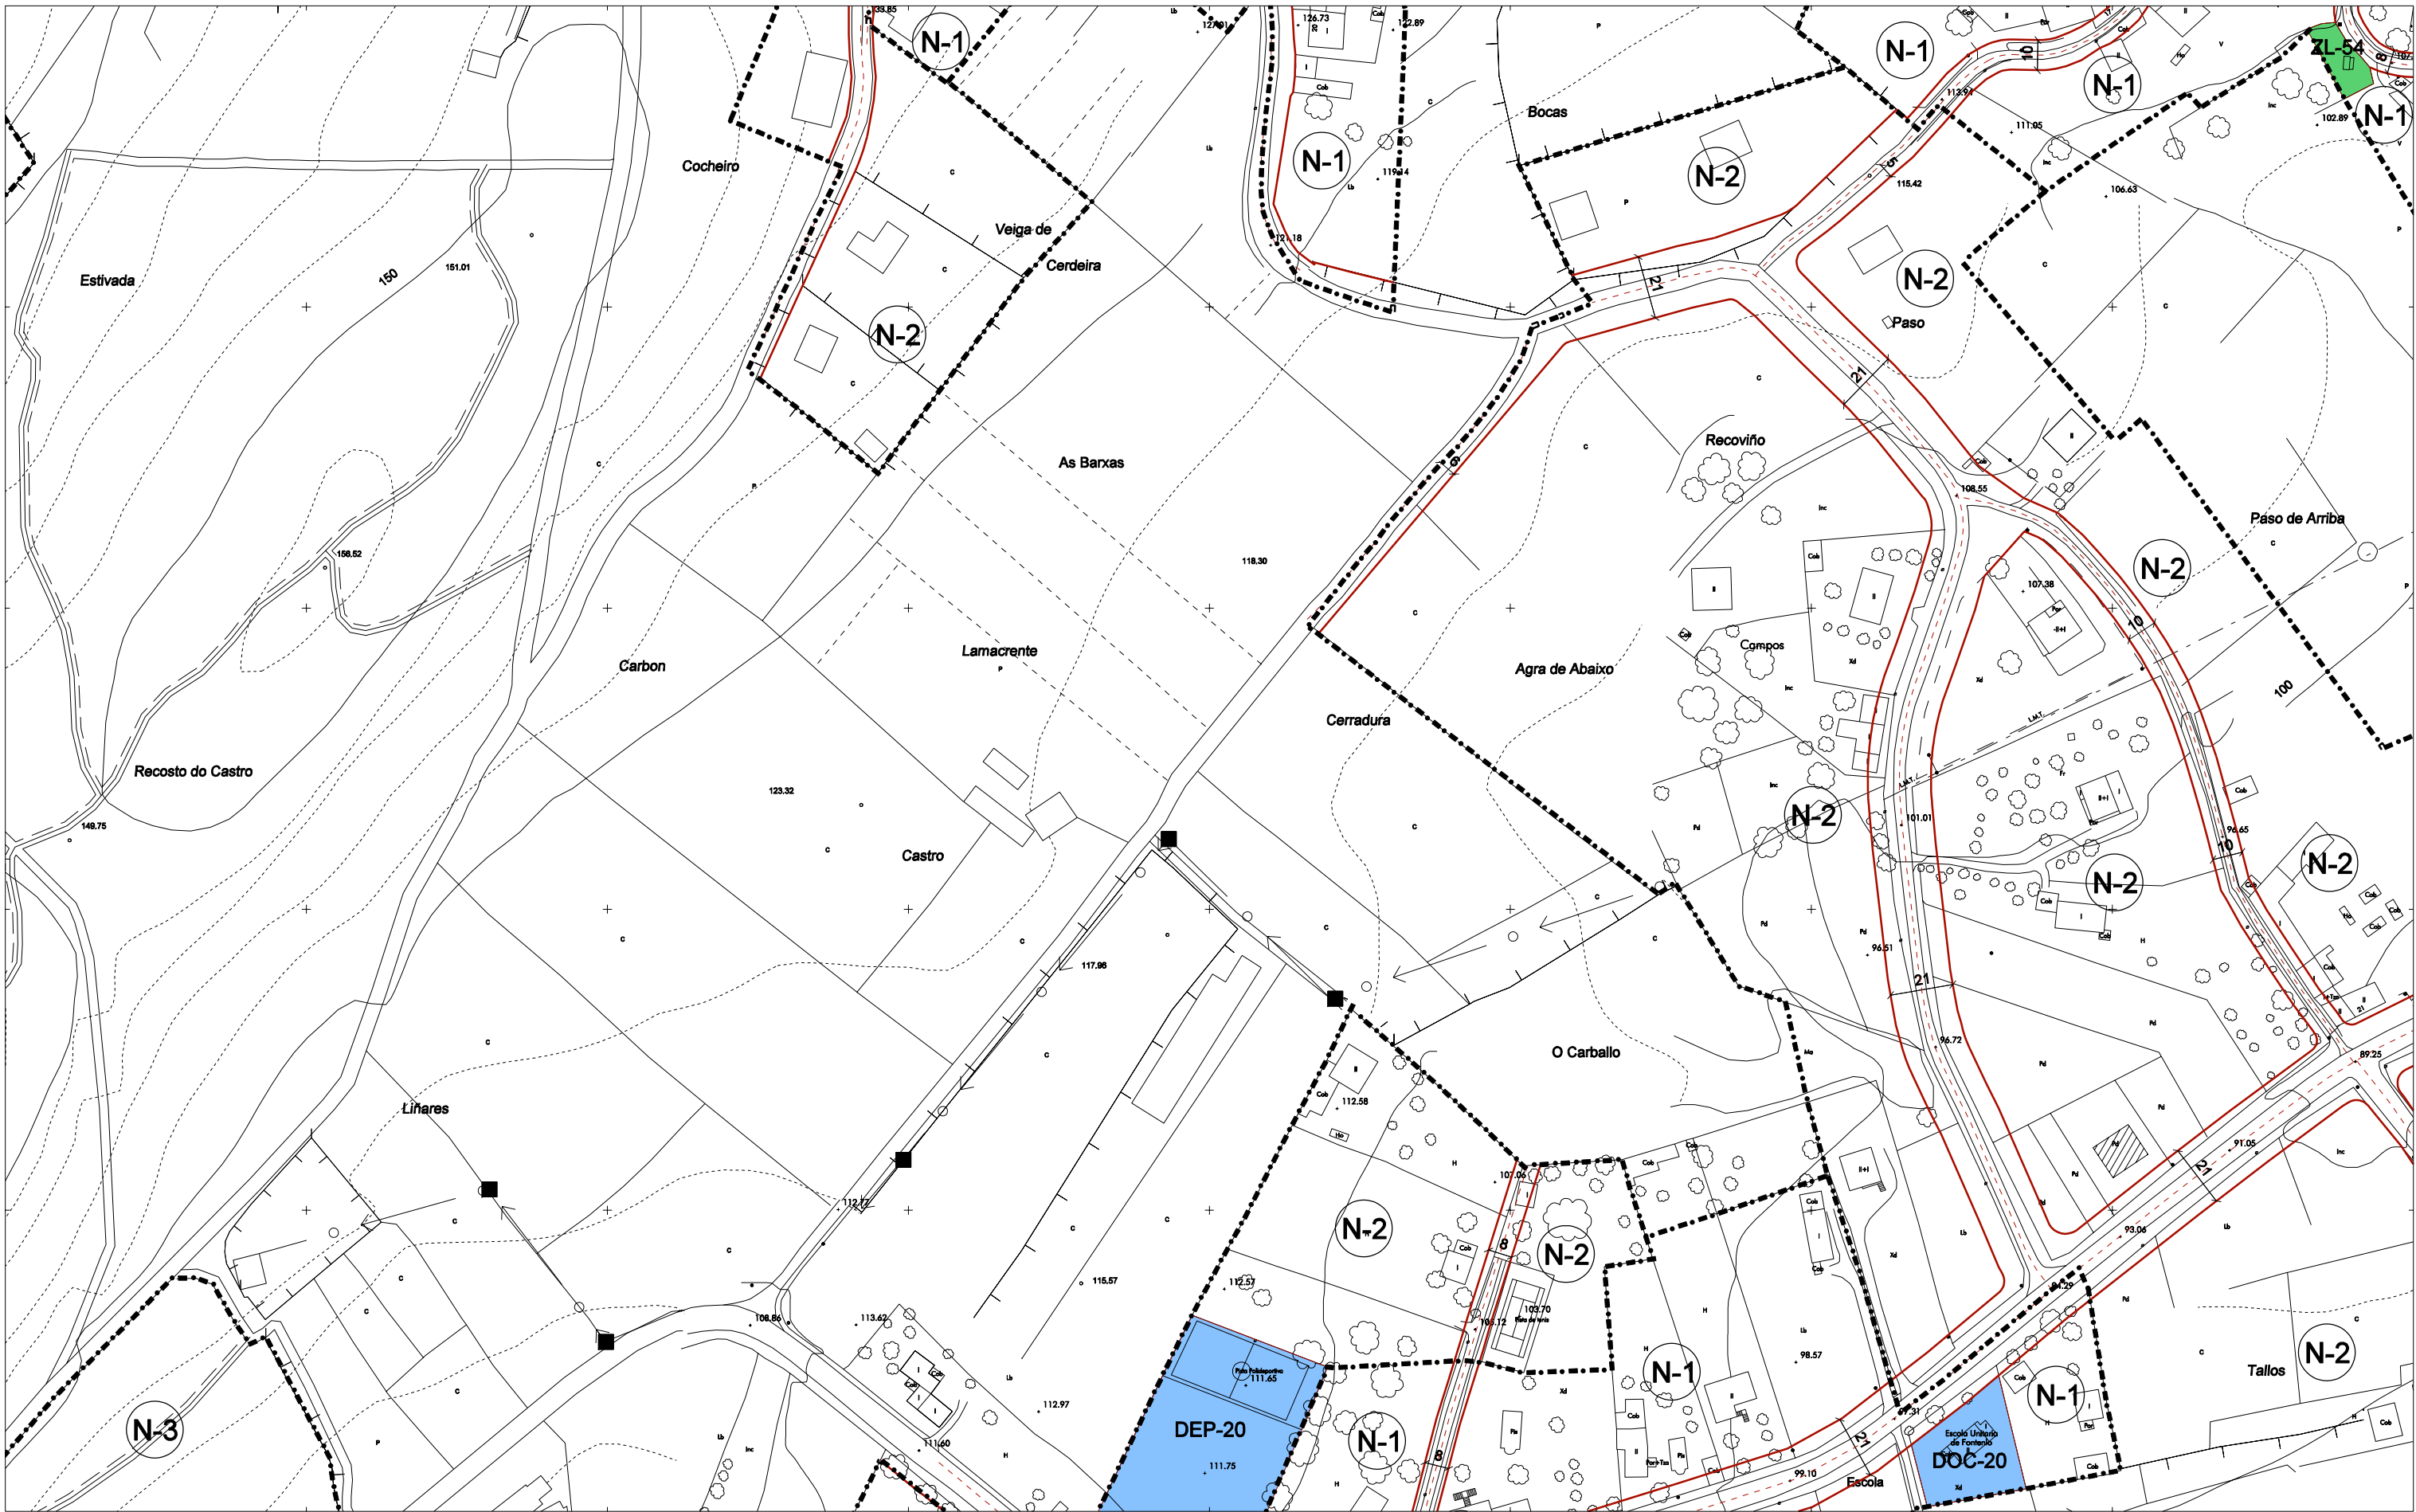

---+---+---

LÍMITE TERMO MUNICIPAL

LÍMITE DE SOLO URBANO, ORDENANZA

PE-1

POLÍGONO DE EXECUCIÓN Nº

U-1

ORDENANZA DE SOLO URBANO Nº

LÍMITE DE SOLO DE NÚCLEO RURAL

N-1

ORDENANZA DE SOLO DE NÚCLEO Nº

■ ■ ■ ■ ■

ÁMBITO DE SOLO URBANIZABLE

SUD-1

DELIMITADO Nº

SUND-1

NON DELIMITADO Nº

● ● ● ● ●

ÁMBITO PLAN ESPECIAL

PERI-1

PLAN ESPECIAL DE REFORMA INTERIOR Nº

■■■■■■■

ÁMBITOS DE NORMALIZACIÓN DE FINCAS

—

ALIÑACIÓN

—

DISTANCIA ENTRE ALIÑACIÓN

—

ALTURA MÁXIMA DA EDIFICACIÓN

—

FONDO MÁXIMO EDIFICABLE

● 327.5

PUNTO ALTIMÉTRICO DE RASANTE NO NOVO VIARIO

REDE VIARIA PROPOSTA

■

EQUIPAMENTO COMUNITARIO

EXISTENTE

ADM INSTITUCIONAL, ADMINISTRATIVO

SC SOCIO CULTURAL

S SANITARIO

AS ASISTENCIAL

DOC DEPORTE

R RELIXIOSO

CM CEMITERIO

SU SERVICIOS URBANOS

PROPOSTO

D DEPORATIVO

T TRANSPORTE

E EDUCATIVO

S SANITARIO, SOCIOCULTURAL, ASISTENCIAL

C CEMITERIO

RE RESERVA DE EQUIPAMENTO

REFERIDO A SISTEMA XERAL

SX- EXISTENTES

SXP- PROXECTADOS

V-ZL

SISTEMA DE ESPACIOS LIBRES E ZONAS VERDES PUBLICAS

EXISTENTE

ZV ZONAS VERDES

V-ZL ZONAS LIBRES

PROPOSTO

PJ PARQUE URBANO

PR PARQUE DE RIBEIRA

PF PARQUE FORESTAL

RV RESERVA DE ZONA VERDE

CONCELLO DE TEO

OFICINA DE PLANIFICACIÓN S.A.
FEBREIRO 2010

PLAN XERAL DE ORDENACION MUNICIPAL

DOCUMENTO DE CUMPRIMENTACION DA ORDE DE 27.01.10 DA CMAT

ORDENACION DO SOLO URBANO E SOLO DE NÚCLEO RURAL

RANON

3 K19