


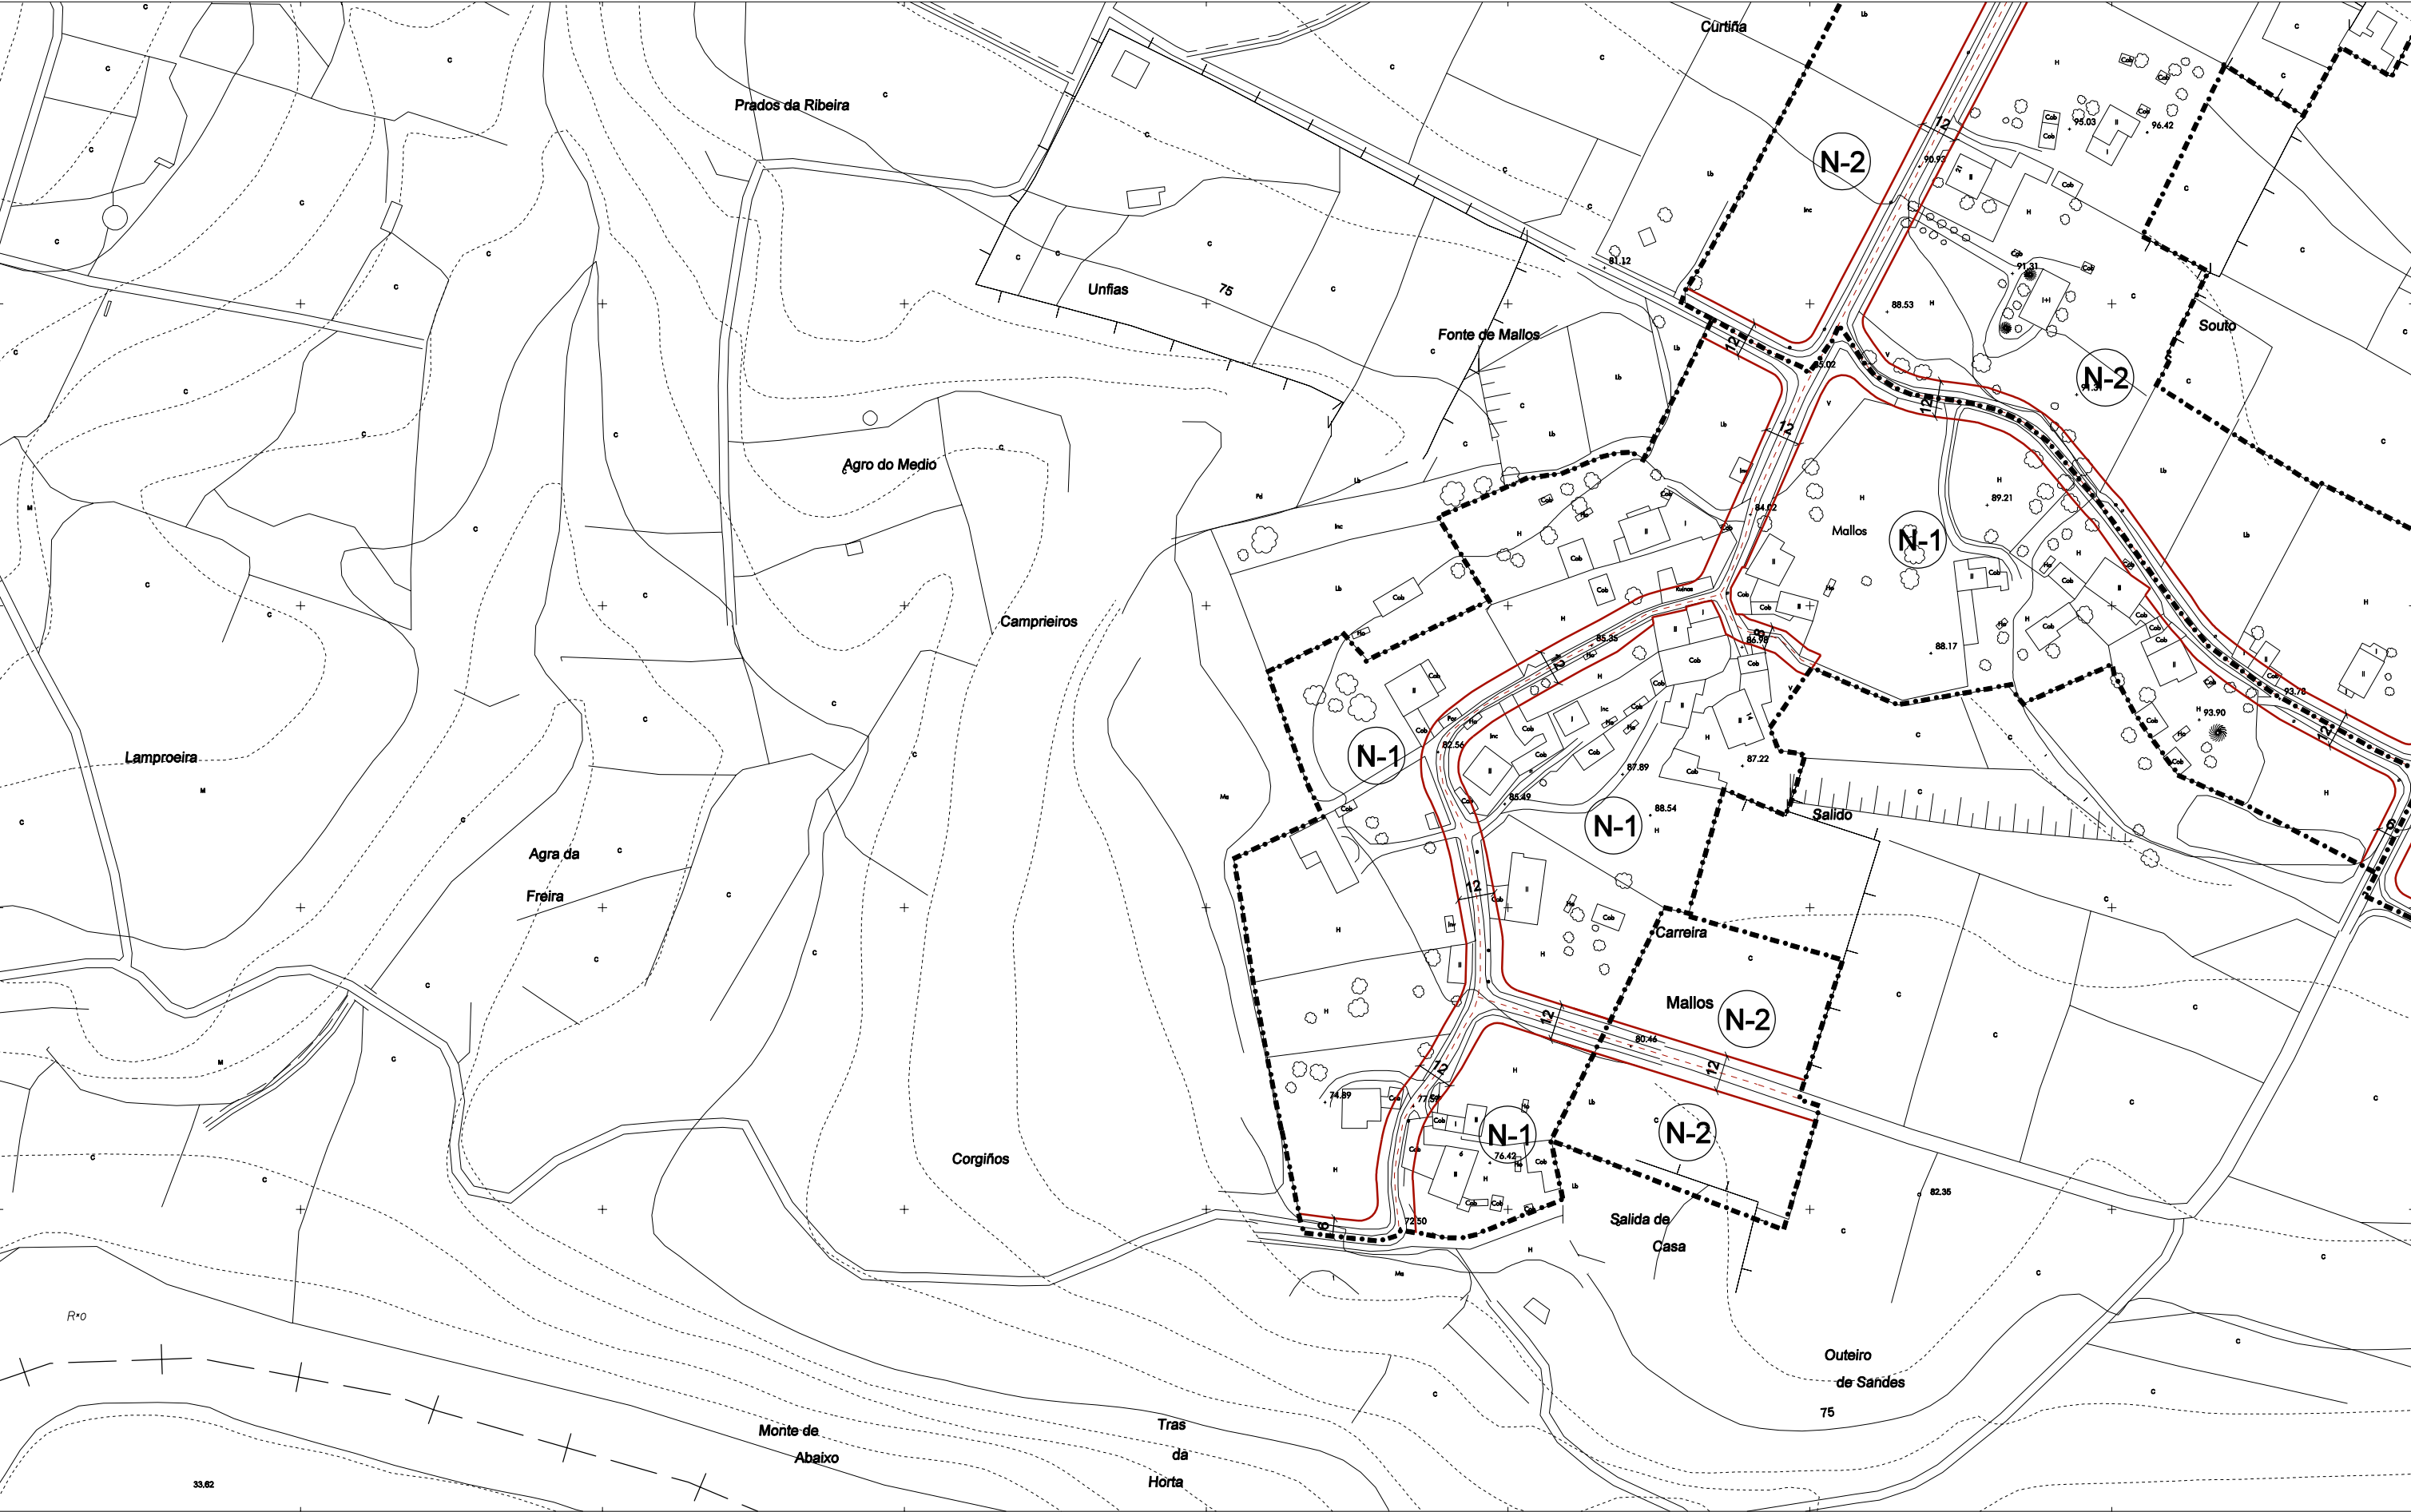

---+---+---

-----

PE-1

(U-1)

-----

(N-1)

LÍMITE TERMO MUNICIPAL

LÍMITE DE SOLO URBANO, ORDENANZA

POLÍGONO DE EXECUCIÓN Nº

ORDENANZA DE SOLO URBANO Nº

LÍMITE DE SOLO DE NÚCLEO RURAL

ORDENANZA DE SOLO DE NÚCLEO Nº

■ ■ ■ ■ ■

SUD-1

SUND-1

● ● ● ● ●

PERI-1

■■■■■■■■■■

ÁMBITO DE SOLO URBANIZABLE

DELIMITADO Nº

NON DELIMITADO Nº

ÁMBITO PLAN ESPECIAL

PLAN ESPECIAL DE REFORMA INTERIOR Nº

ÁMBITOS DE NORMALIZACIÓN DE FINCAS

—

—

—

—

—

—

ALIÉRACIÓNS

DISTANCIA ENTRE ALIÉRACIÓNS

ALTURA MÁXIMA DA EDIFICACIÓ

FONDO MÁXIMO EDIFICABLE

PUNTO ALTIMÉTRICO DE RASANTE NO NOVO VIARIO

REDE VIARIA PROPOSTA

■

ADM

SC

S

AS

DOC

DEP

R

CM

SU

EQUIPAMENTO COMUNITARIO

EXISTENTE

INSTITUCIONAL ADMINISTRATIVO

SOCIO CULTURAL

SANITARIO

ASISTENCIAL

DOCENTE

DEPORTIVO

RELIXIOSO

CEMITERIO

SERVICIOS URBANOS

PROPOSTO

D

T

E

S

C

RE

SIX

SXP

DEPORTIVO

TRANSPORTE

EDUCATIVO

SANITARIO, SOCIOCULTURAL, ASISTENCIAL

CEMITERIO DE EQUIPAMENTO

REFERIDO A SISTEMA XERAL

EXISTENTES

PROXECTADOS

V-ZL

ZV

V-ZL

SISTEMA DE ESPACIOS LIBRES E ZONAS VERDES PÚBLICAS

EXISTENTE

PROPOSTO

EXISTENTE

PARQUE URBANO

PARQUE DE RIBEIRA

PARQUE FORESTAL

RESERVA DE ZONA VERDE

OFICINA DE PLANEAMENTO S.A.

FEBREIRO 2010

CONCELLO DE TEO

PLAN XERAL DE ORDENACION MUNICIPAL

DOCUMENTO DE CUMPRIMENTACION DA ORDE DE 27.01.10 DA CMATI

ORDENACION DO SOLO URBANO E SOLO DE NÚCLEO RURAL

3

K21