


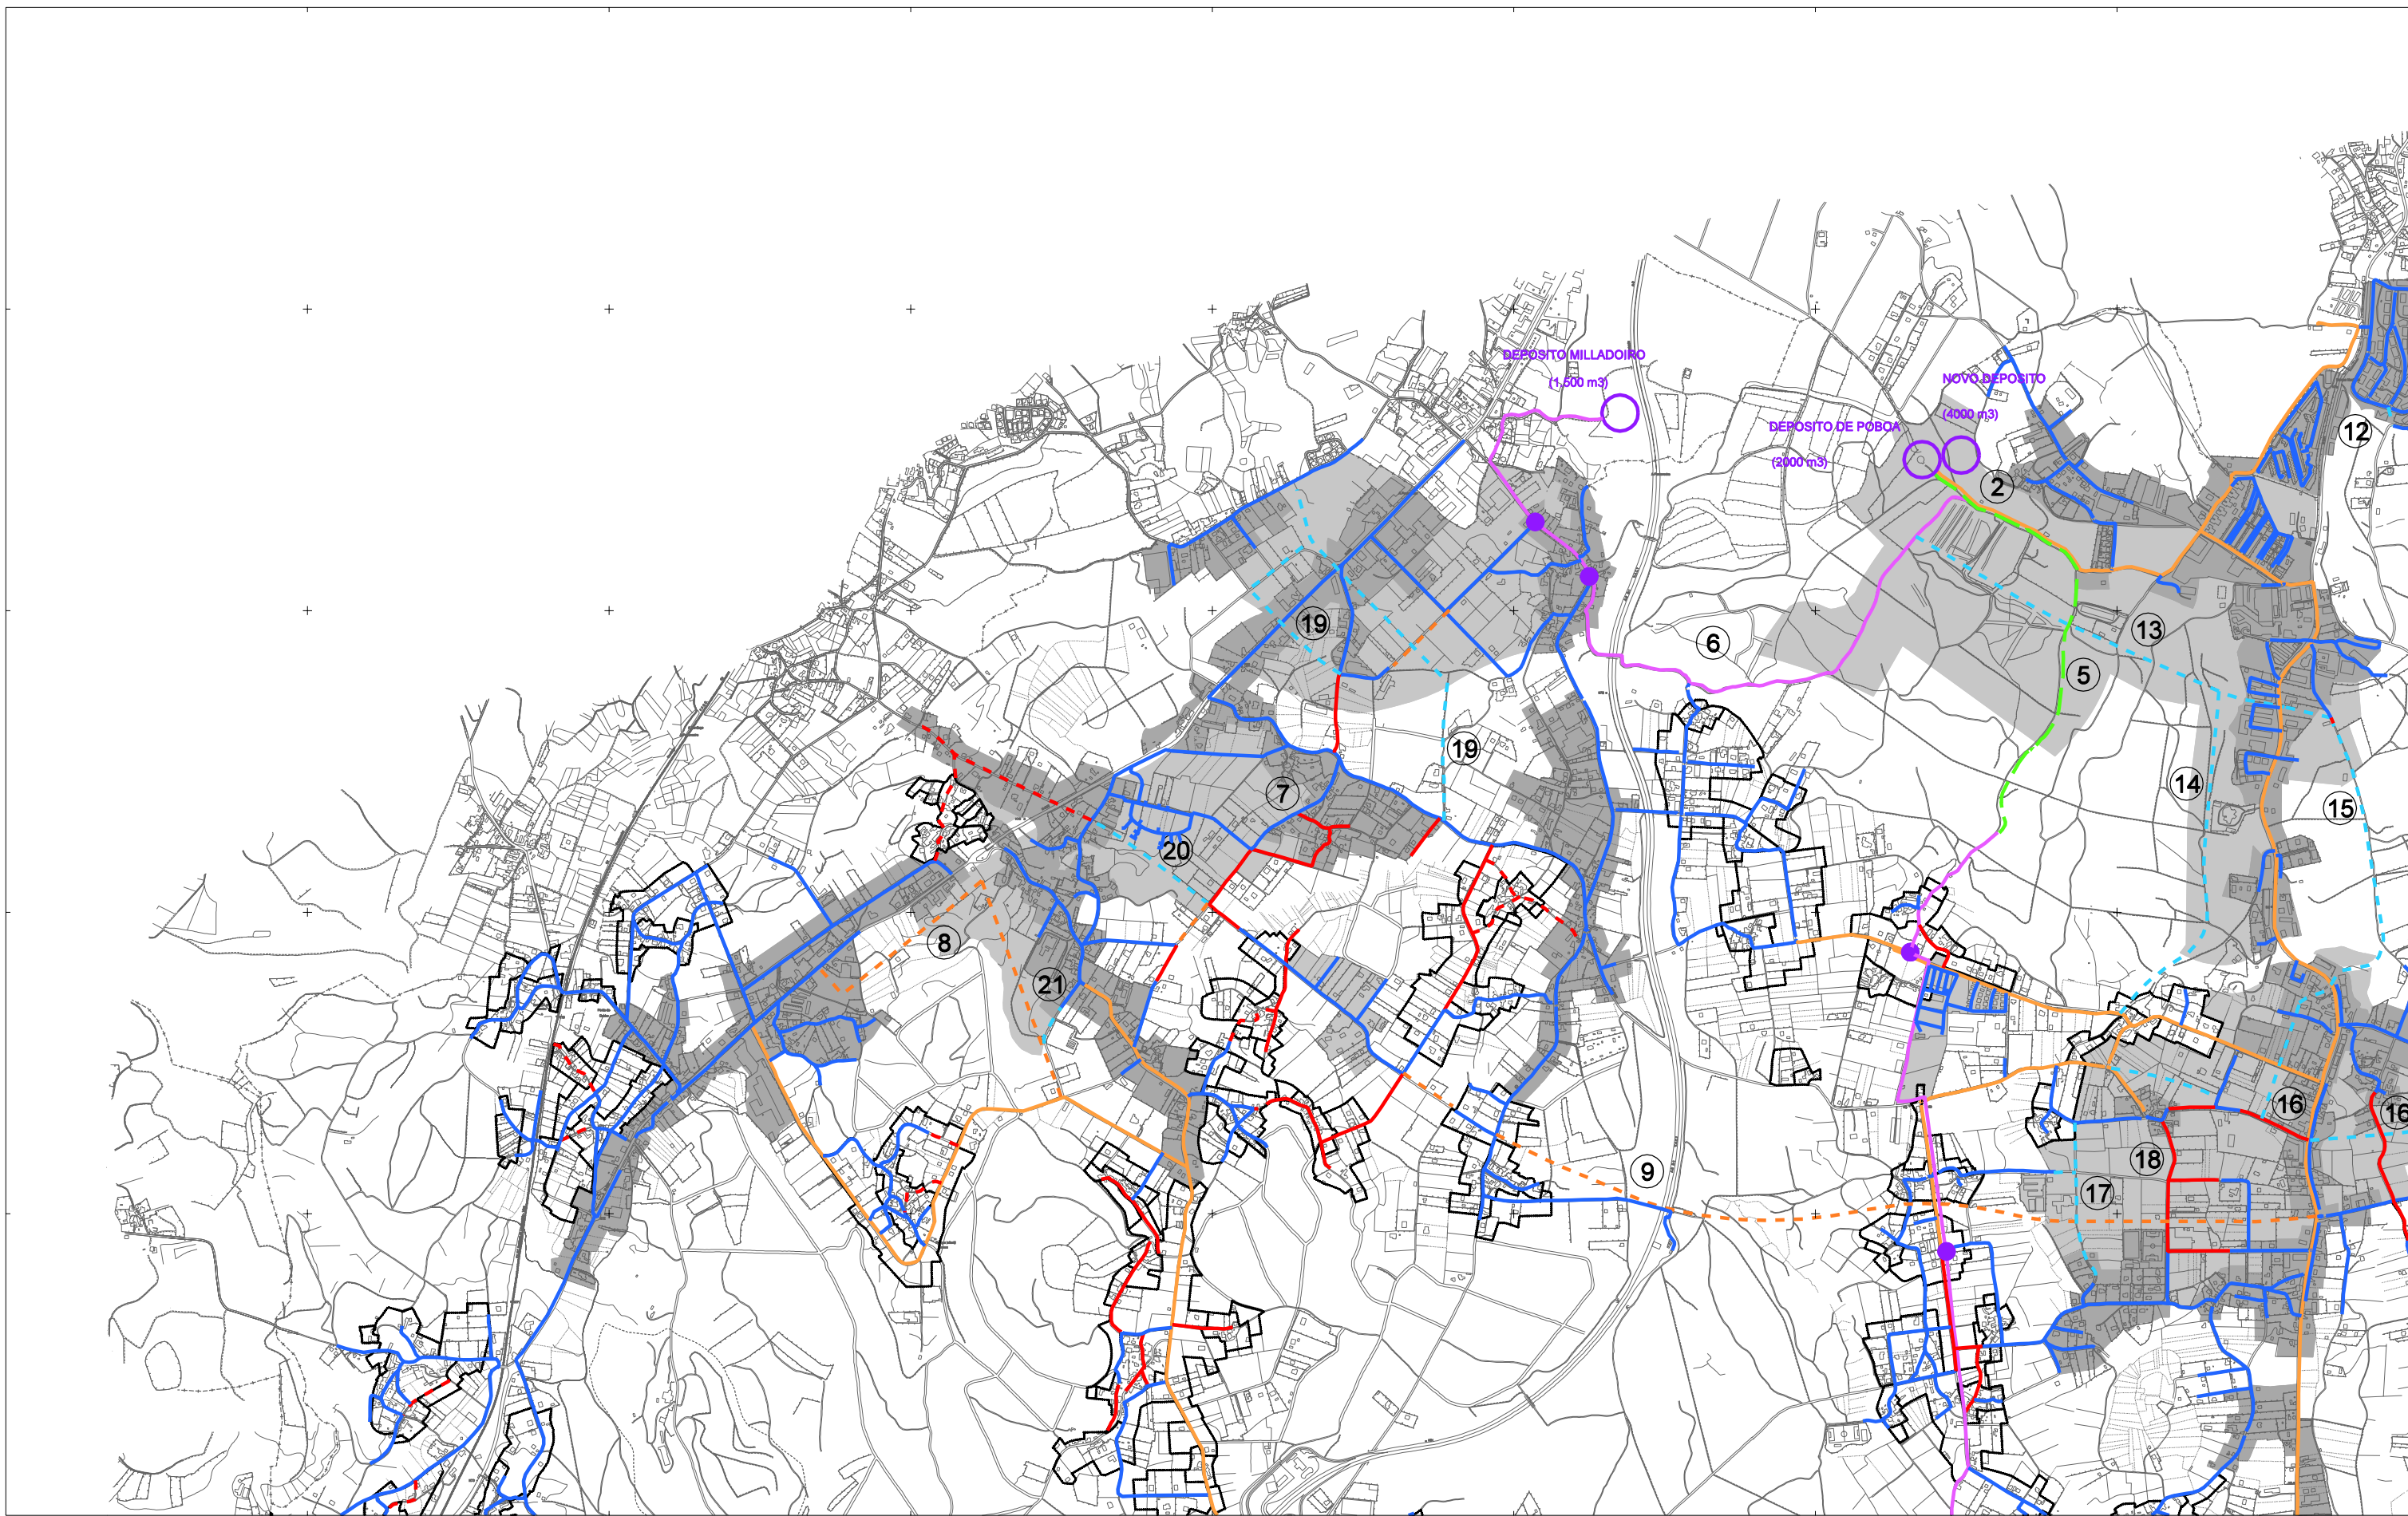

- CONDUCCIÓN XERAL
- REDE XERAL DE DISTRIBUCIÓN
- REDE DE SERVICIO EXISTENTE
- REDE DE SERVICIO PROXECTADA
- IMPULSIÓN

- REDE XERAL DE DISTRIBUCIÓN PROPOSTA
- REDE PRINCIPAL DE DISTRIBUCIÓN PROPOSTA
- REDE DE SERVICIO PROPOSTA
- Nº DE ACTUACIÓN

- CONEXIÓN A CONDUCCIÓN XERAL
- DEPÓSITO
- ÁMBITO DE SOLO URBANO
- ÁMBITO DE SOLO URBANIZABLE
- ÁMBITO DE NÚCLEO RURAL

1	2
3	4
5	6

OFICINA DE PLANEAMENTO S.A.
ABRIL 2010
ESCALA 1/20.000

CONCELLO DE TEO
PLAN XERAL DE ORDENACION MUNICIPAL
DOCUMENTO DE CUMPRIMENTACION DA ORDE DE 27.01.10 DA CMATI
INFRAESTRUTURAS BASICAS ABASTECIMENTO