


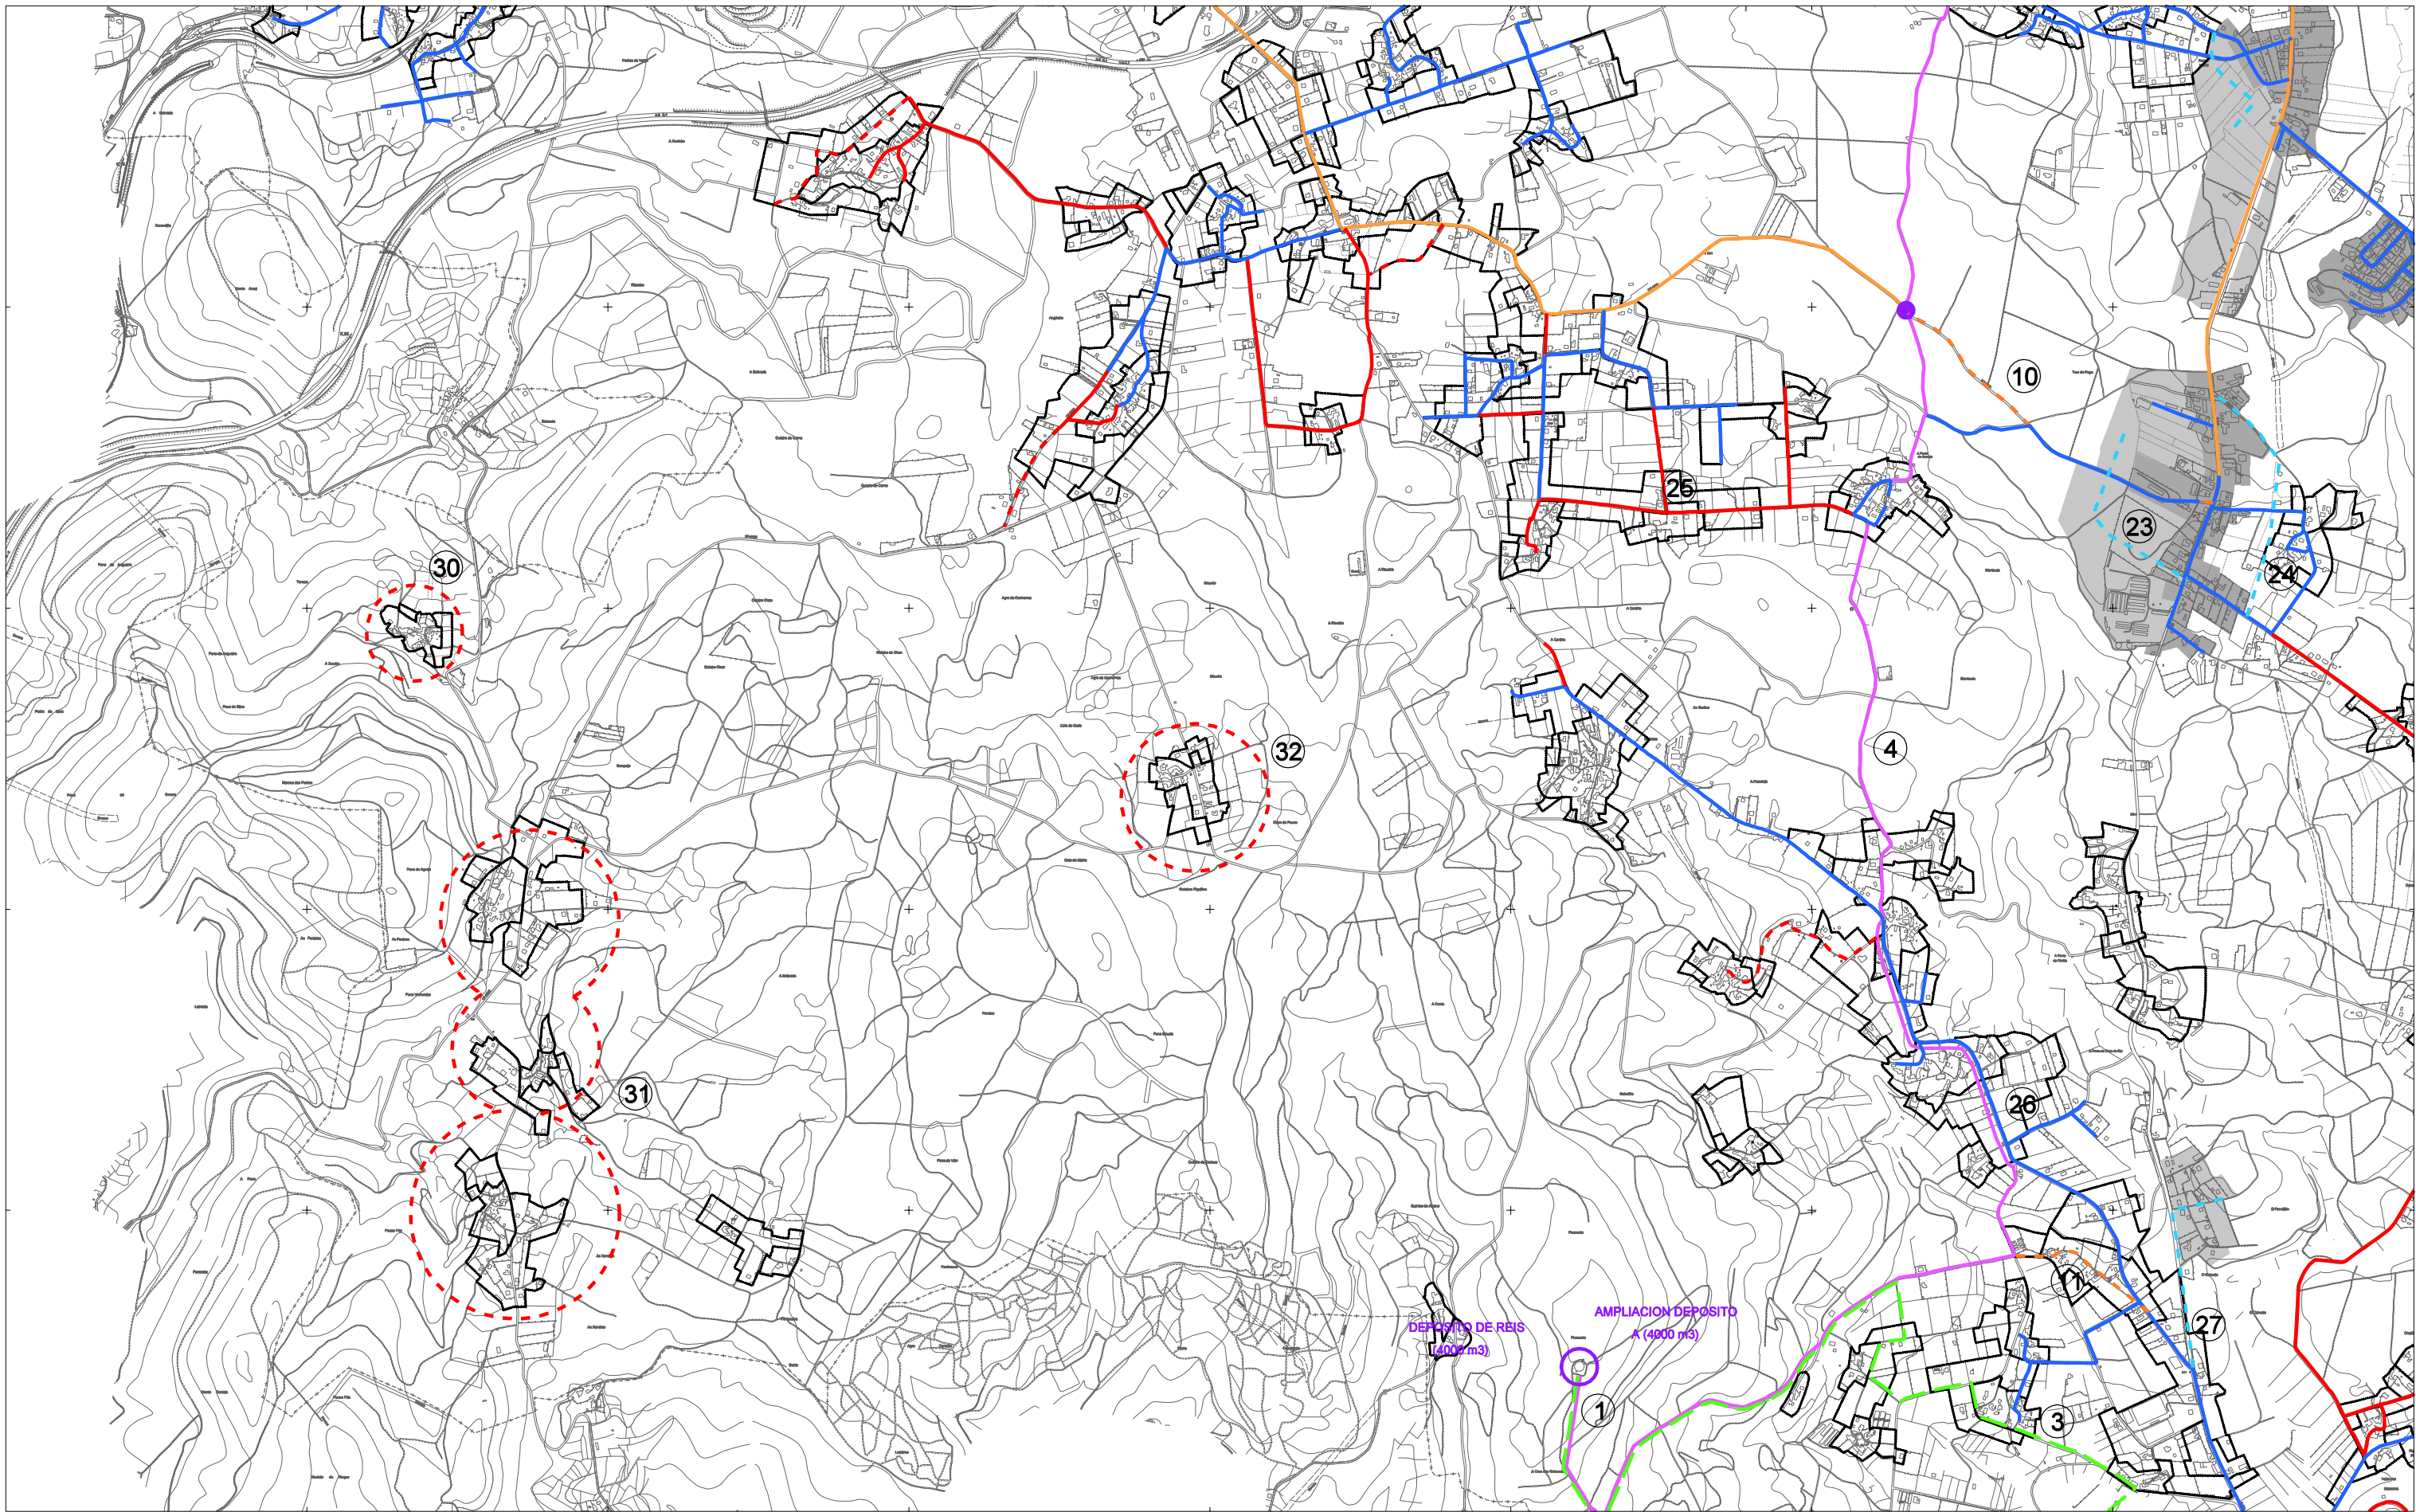

CONDUCCIÓN XERAL
REDE XERAL DE DISTRIBUCIÓN
REDE DE SERVICIO EXISTENTE
REDE DE SERVICIO PROXECTADA
IMPULSIÓN

REDE XERAL DE DISTRIBUCIÓN PROPOSTA
REDE PRINCIPAL DE DISTRIBUCIÓN PROPOSTA
REDE DE SERVICIO PROPOSTA
Nº DE ACTUACIÓN

CONEXIÓN A CONDUCCIÓN XERAL
DEPÓSITO
ÁMBITO DE SOLO URBANO
ÁMBITO DE SOLO URBANIZABLE
ÁMBITO DE NÚCLEO RURAL

1	2
3	4
5	6



ESCALA 1/20.000

CONCELLO DE TEO

PLAN XERAL DE ORDENACION MUNICIPAL

DOCUMENTO DE CUMPRIMENTACION DA ORDE DE 27.01.10 DA CMAT

INFRAESTRUTURAS BASICAS ABASTECIMIENTO



RAMON

4 3