


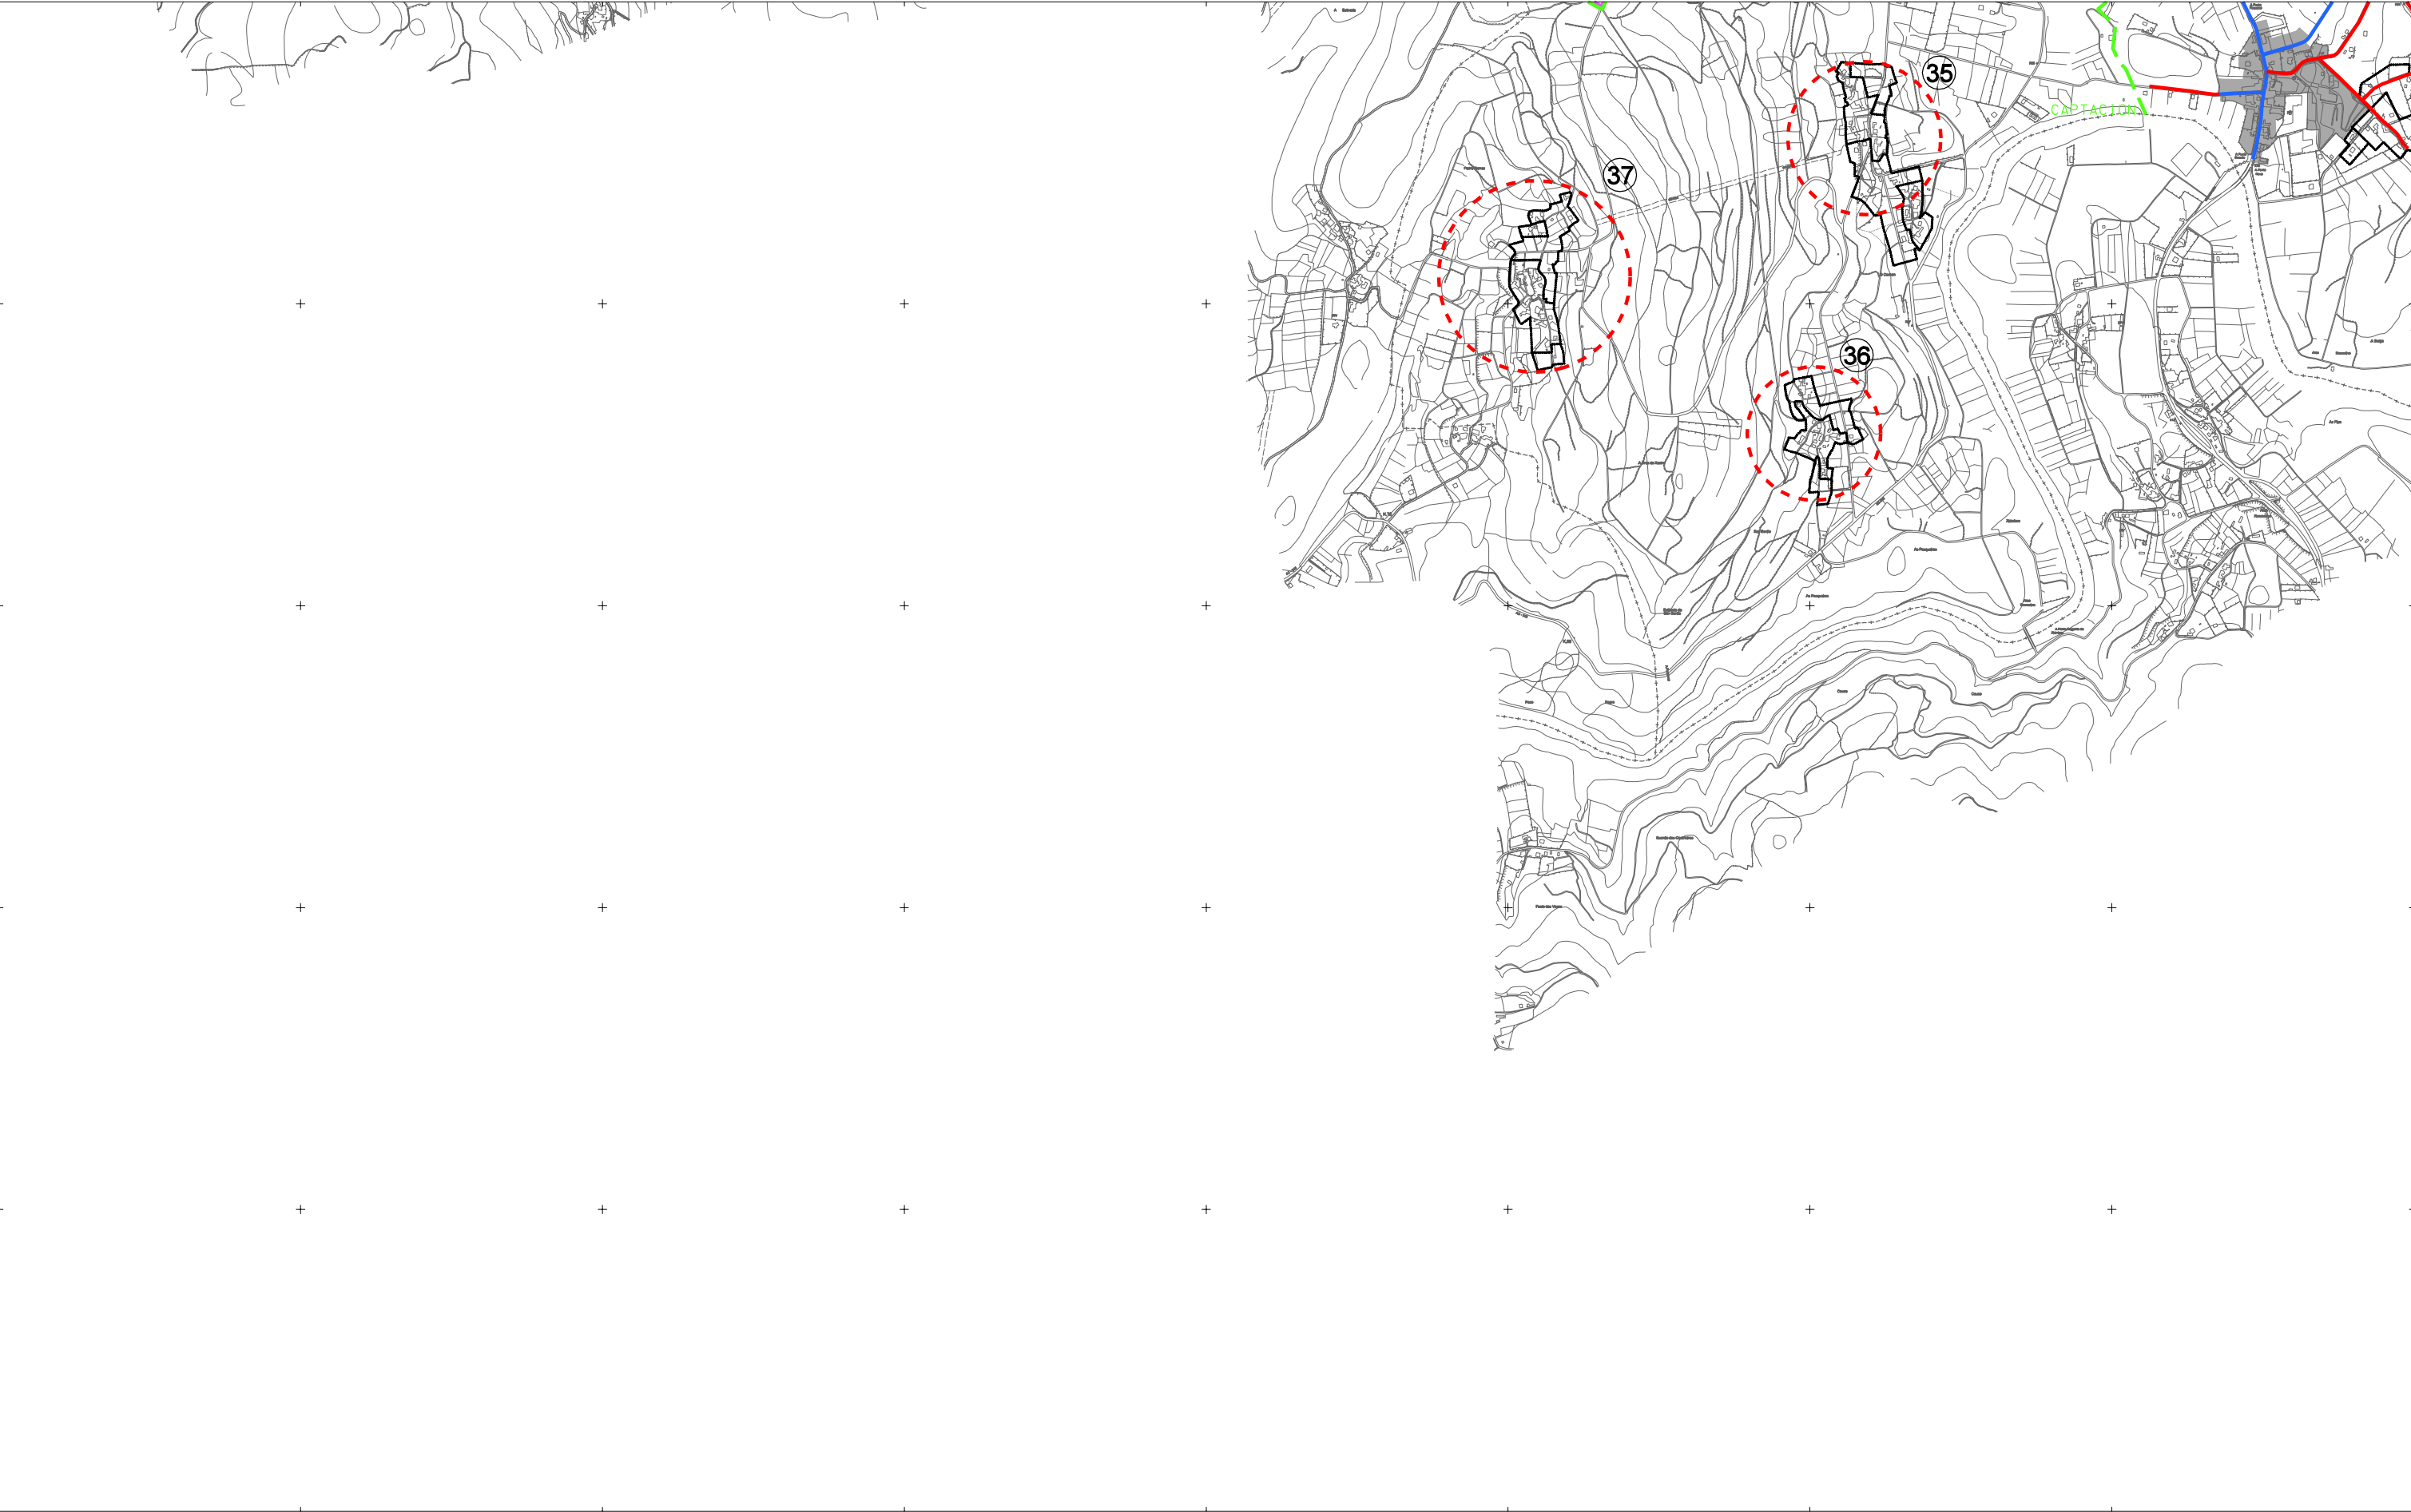

CONDUCCIÓN XERAL

REDE XERAL DE DISTRIBUCIÓN

REDE DE SERVICIO EXISTENTE

REDE DE SERVICIO PROXECTADA

IMPULSIÓN

REDE XERAL DE DISTRIBUCIÓN PROPOSTA

REDE PRINCIPAL DE DISTRIBUCIÓN PROPOSTA

REDE DE SERVICIO PROPOSTA

19

CONEXIÓN A CONDUCCIÓN XERAL

DEPÓSITO

ÁMBITO DE SOLO URBANO

ÁMBITO DE SOLO URBANIZABLE

ÁMBITO DE NÚCLEO RURAL

1	2
3	4
5	6

OFICINA DE PLANEAMENTO S.A.

FEBREIRO 2010

ESCALA 1/20.000

CONCELLO DE TEO

PLAN XERAL DE ORDENACION MUNICIPAL

DOCUMENTO DE CUMPRIMENTACION DA ORDE DE 27.01.10 DA CMATI

INFRAESTRUTURAS BASICAS ABASTECIMENTO

RANON

45