


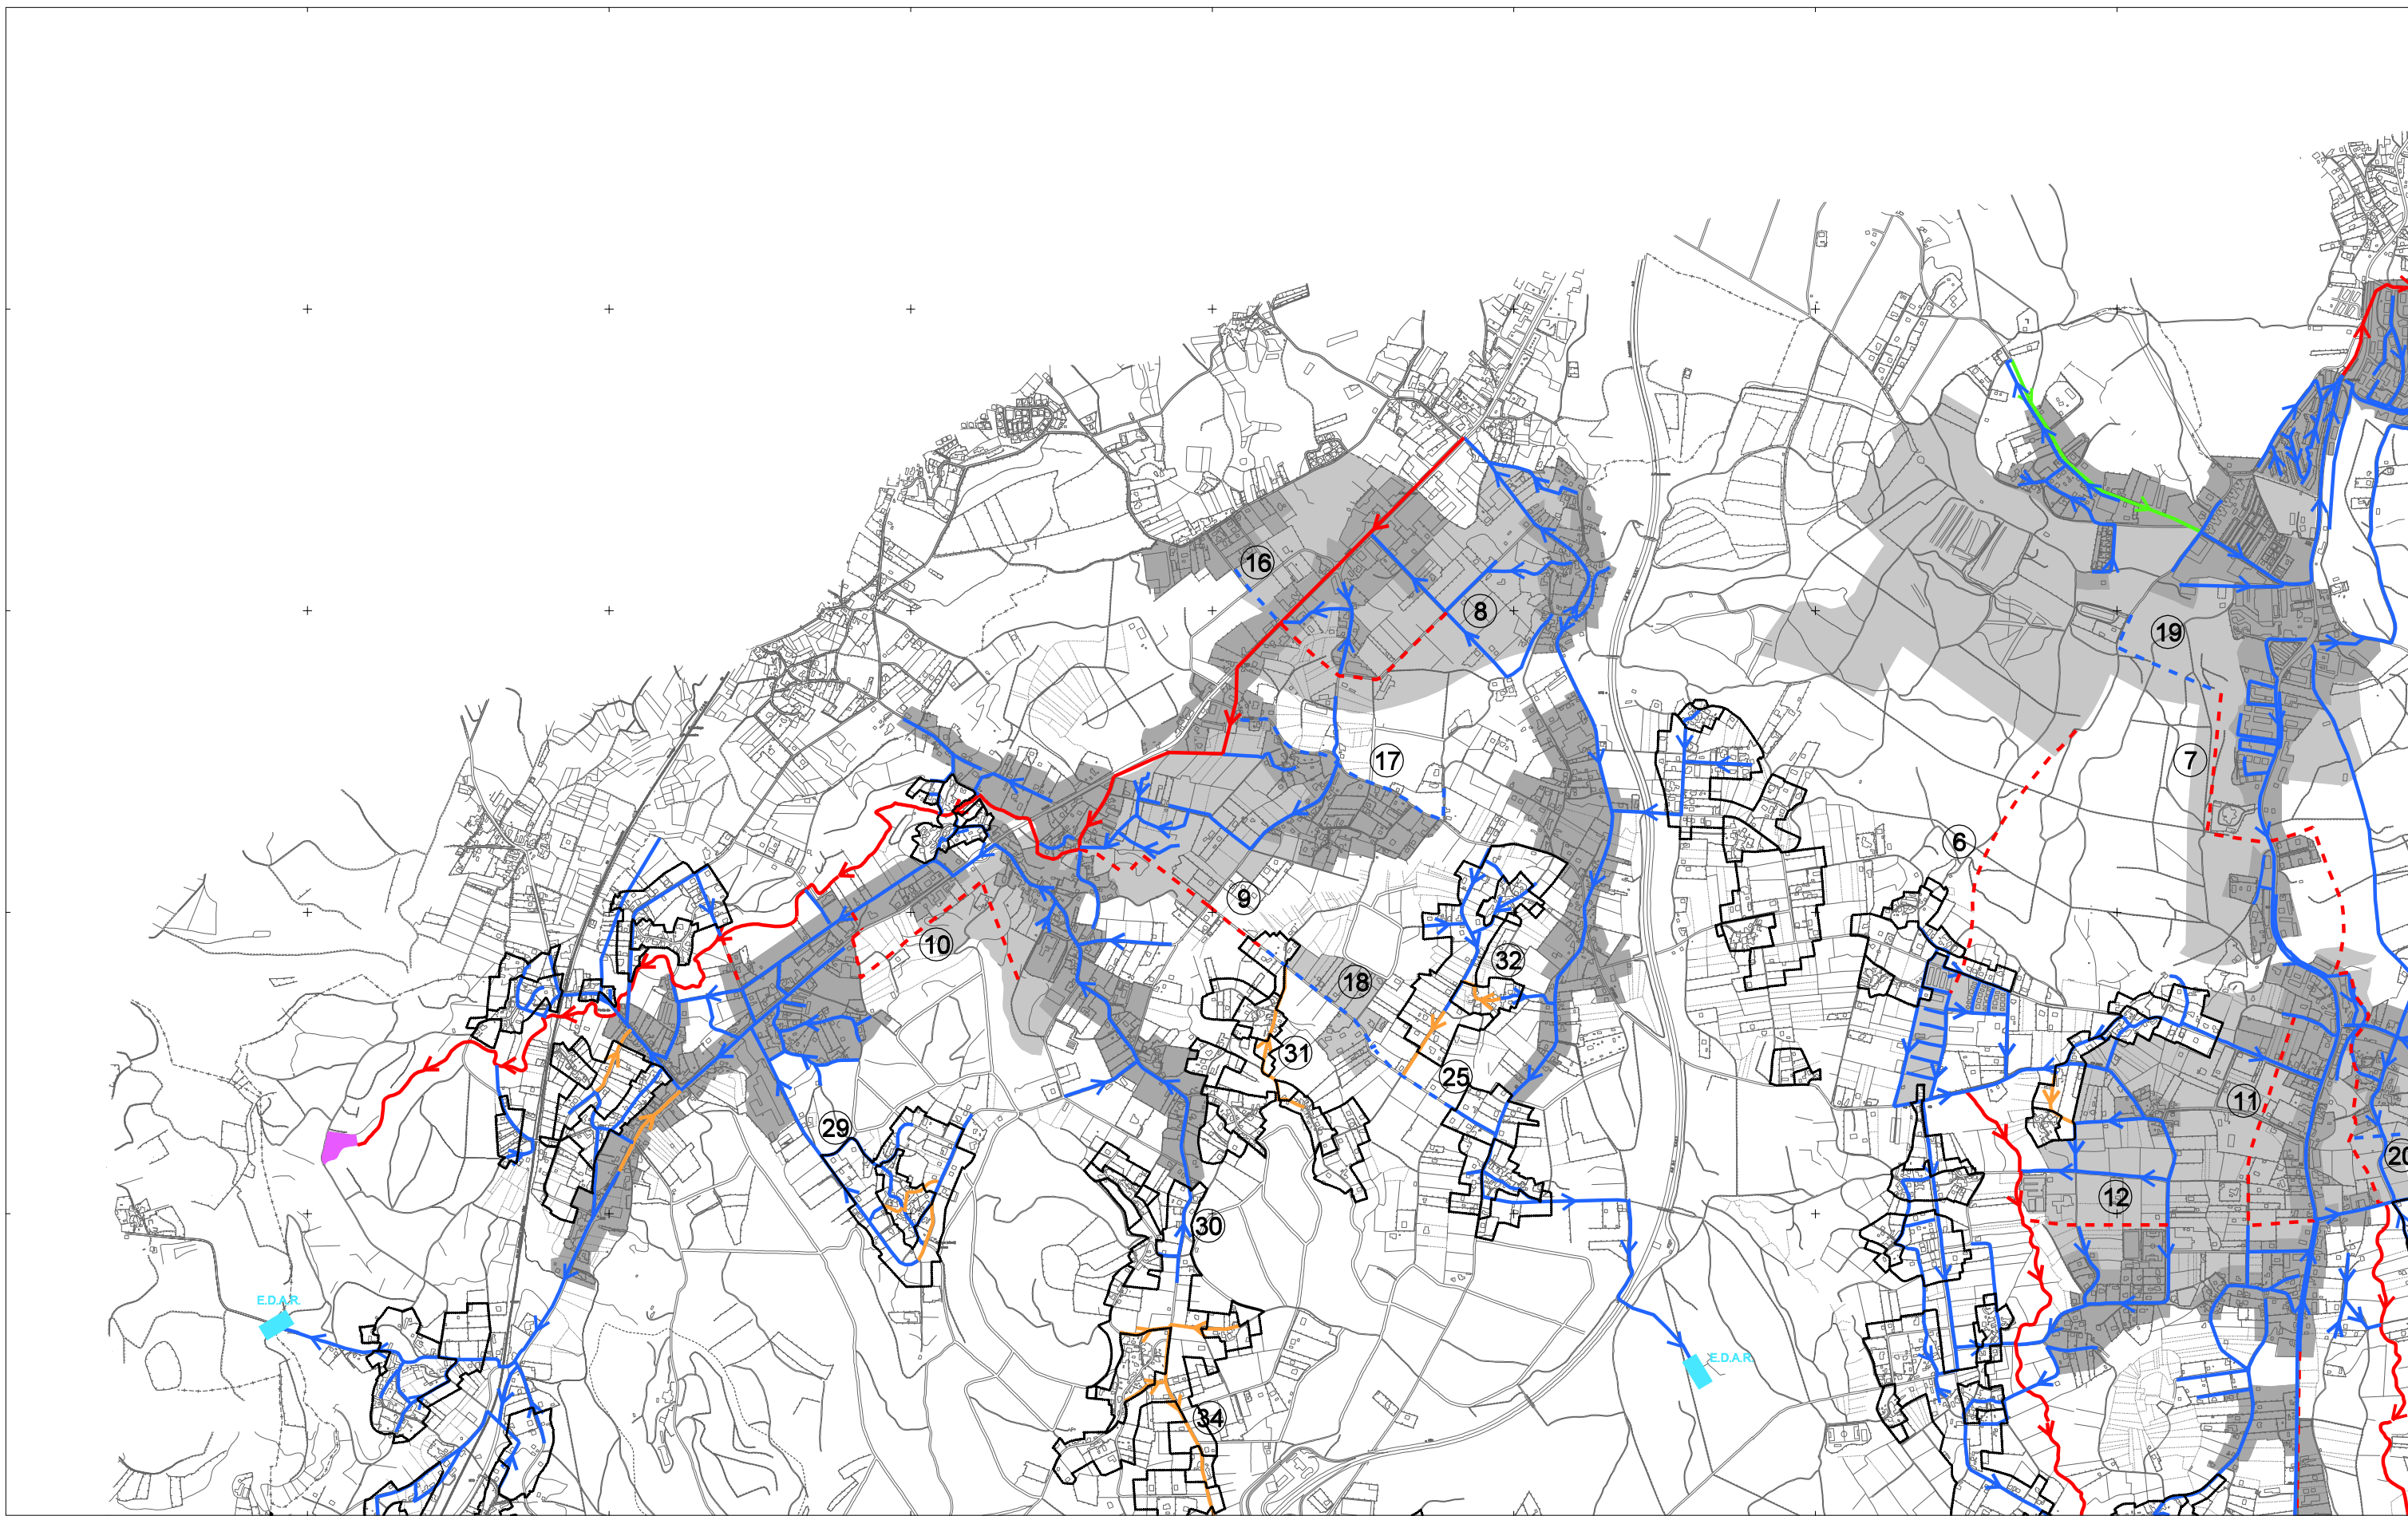

- | | | | | | |
|--|------------------------------------|--|----------------------|--|----------------------------|
| | COLECTOR EXISTENTE | | BOMBEO PROPOSTO | | ÁMBITO DE SOLO URBANO |
| | REDE EXISTENTE | | BOMBEO EXISTENTE | | ÁMBITO DE SOLO URBANIZABLE |
| | COLECTOR PROXECTADO (EN EXECUCIÓN) | | DEPURADORA BIOLÓXICA | | ÁMBITO DE NÚCLEO RURAL |
| | REDE PROXECTADA, PROPOSTA | | DEPURADORA ESTÁTICA | | |
| | COLECTOR XERAL PROPOSTO | | DEPURADORA PROPOSTA | | |
| | COLECTOR PRINCIPAL PROPOSTO | | Nº DE ACTUACIÓN | | |

1	2
3	4
5	6

OFICINA DE
PLANIFICACIÓN SA
ABRIL 2010
ESCALA 1/20.000

CONCELLO DE TEO
PLAN XERAL DE ORDENACION MUNICIPAL
DOCUMENTO DE CUMPRIMENTACION DA ORDE DE 27.01.10 DA CMATI
INFRAESTRUTURAS BASICAS SANEAMENTO