


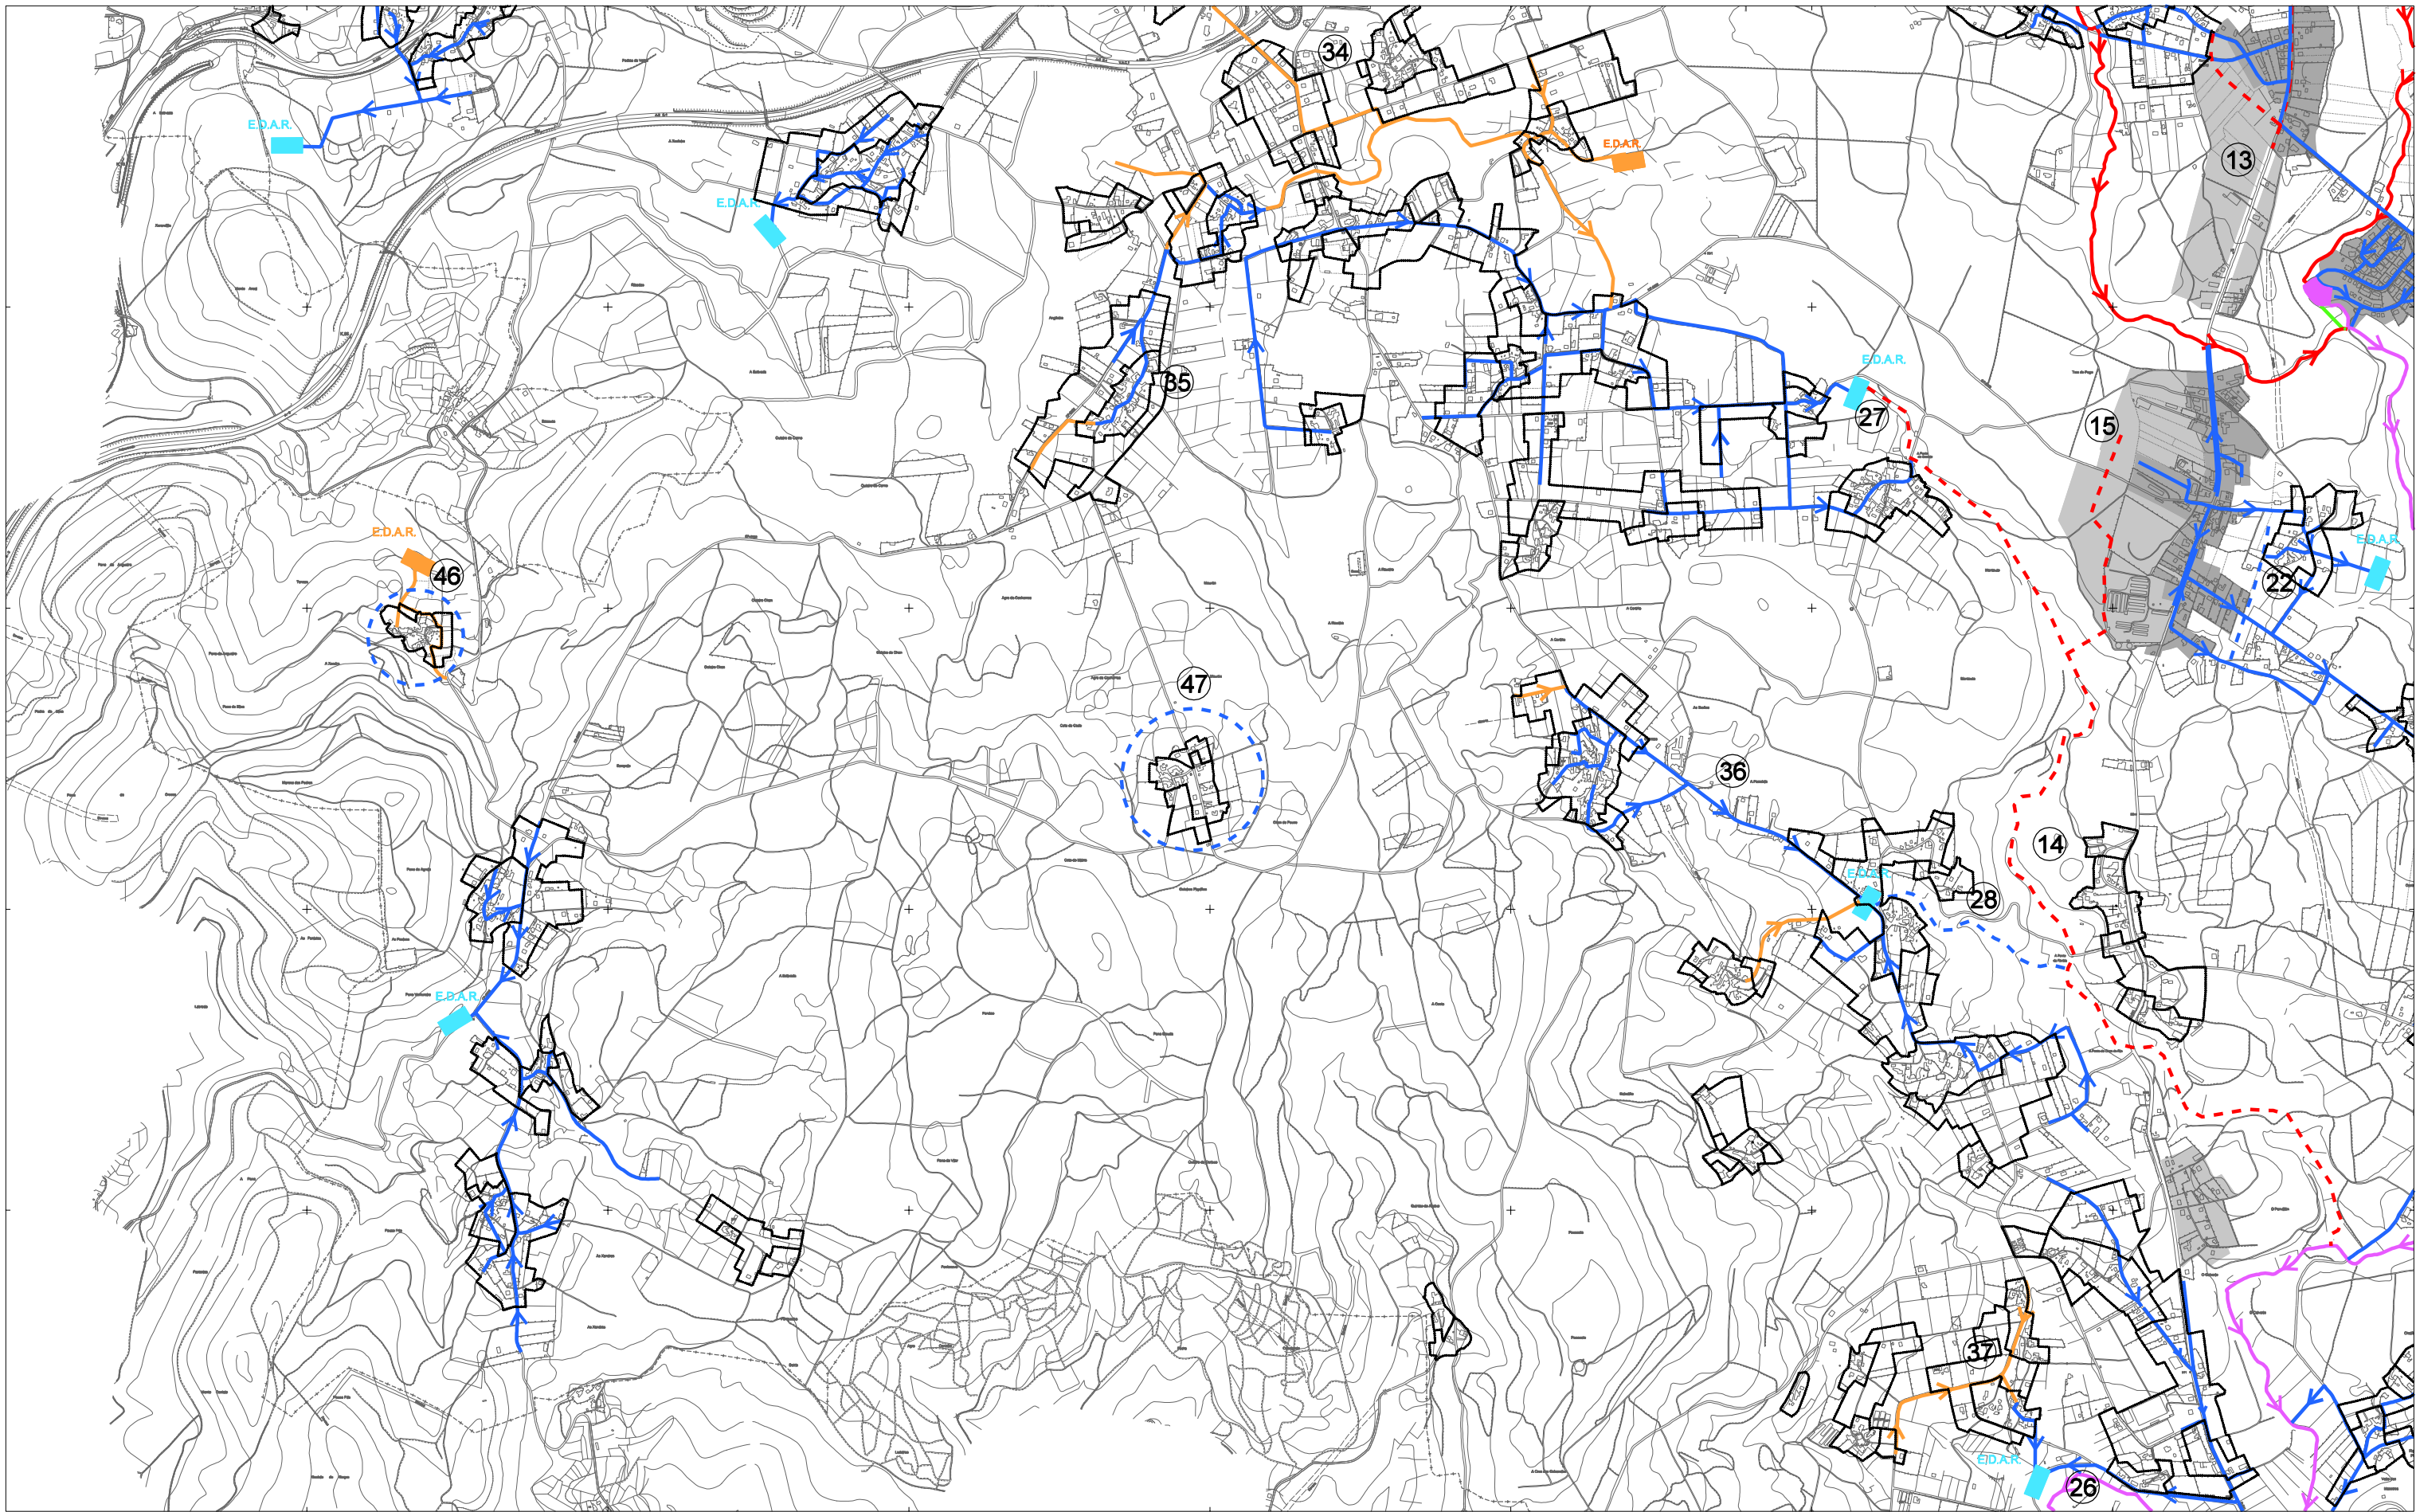

	COLECTOR EXISTENTE		BOMBEO PROPOSTO		ÁMBITO DE SOLO URBANO
	REDE EXISTENTE		BOMBEO EXISTENTE		ÁMBITO DE SOLO URBANIZABLE
	COLECTOR PROXECTADO (EN EXECUCIÓN)		DEPURADORA BIOLÓXICA		ÁMBITO DE NÚCLEO RURAL
	REDE PROXECTADA, PROPOSTA		DEPURADORA ESTÁTICA		
	COLECTOR XERAL PROPOSTO		DEPURADORA PROPOSTA		
	COLECTOR PRINCIPAL PROPOSTO		Nº DE ACTUACIÓN		

1	2
3	4
5	6

OFICINA DE PLANIFICACIÓN S.A.
ABRIL 2010

CONCELLO DE TEO

PLAN XERAL DE ORDENACION MUNICIPAL

DOCUMENTO DE CUMPRIMENTACION DA ORDE DE 27.01.10 DA CMAT

INFRAESTRUTURAS BASICAS SANEAMENTO

53

ESCALA 1/20.000