


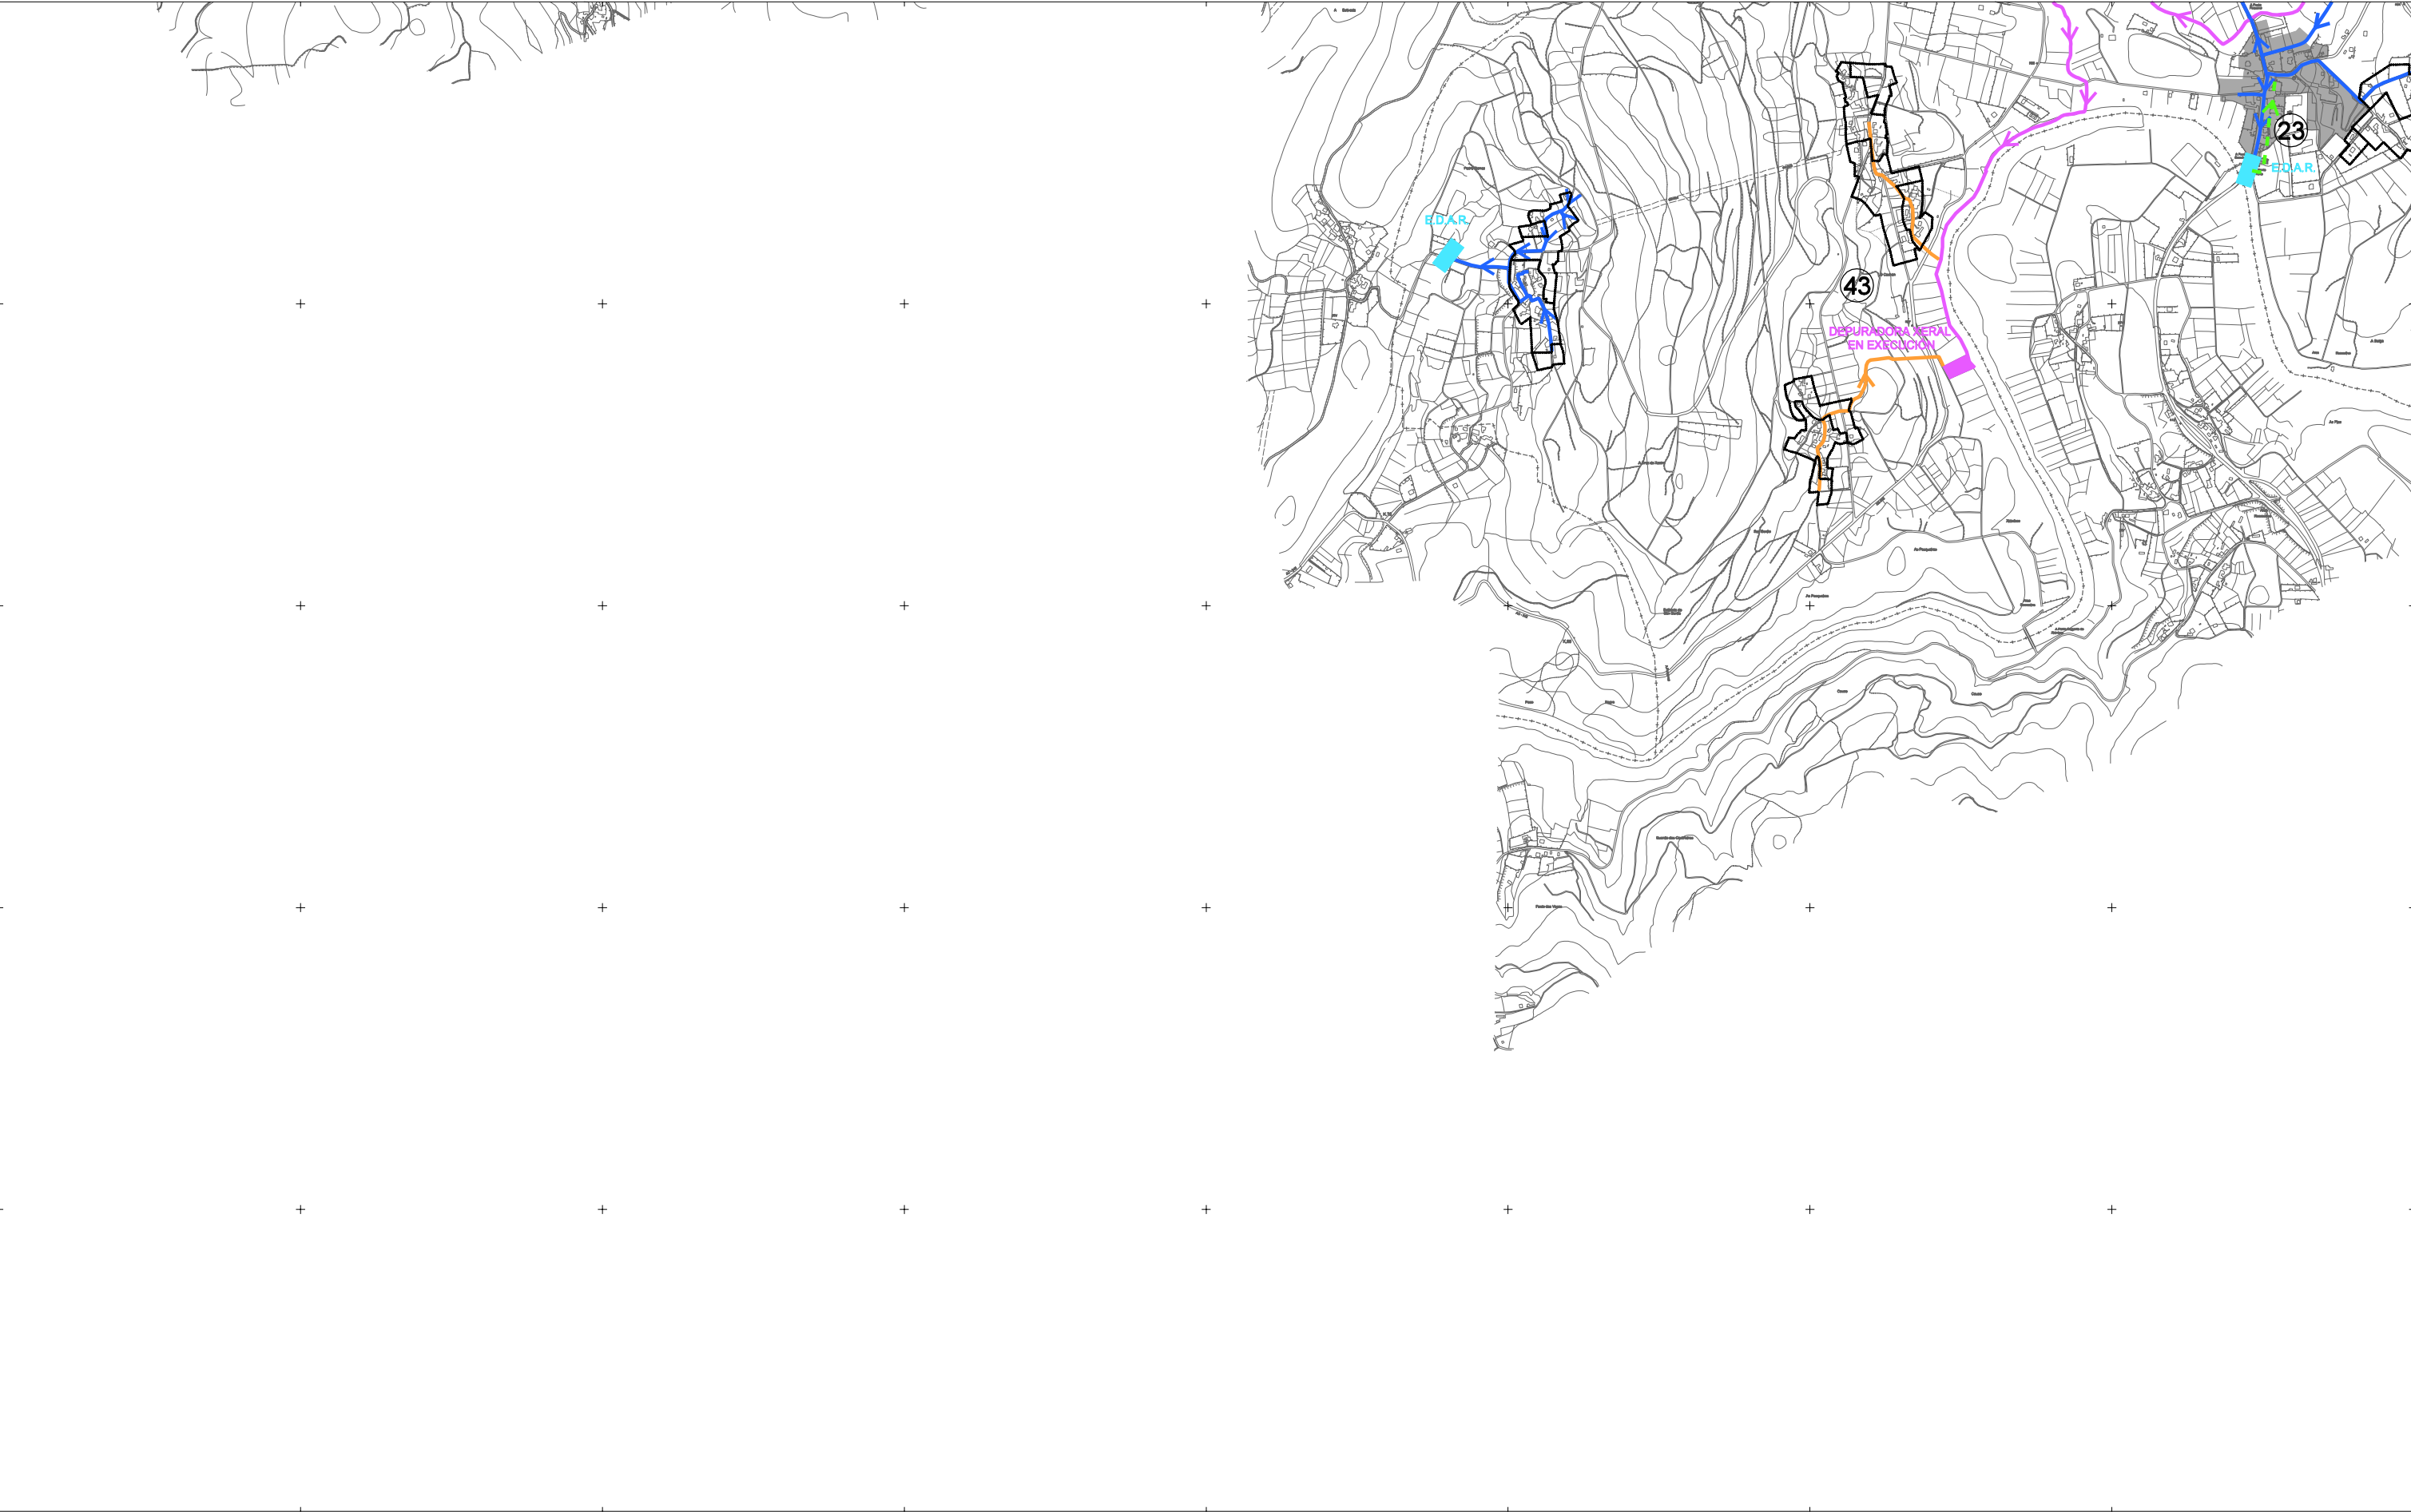

COLECTOR EXISTENTE

REDE EXISTENTE

COLECTOR PROXECTADO (EN EXECUCIÓN)

REDE PROXECTADA, PROPOSTA

COLECTOR XERAL PROPOSTO

COLECTOR PRINCIPAL PROPOSTO

BOMBEO PROPOSTO

BOMBEO EXISTENTE

DEPURADORA BIOLÓXICA

DEPURADORA ESTÁTICA

DEPURADORA PROPOSTA

Nº DE ACTUACIÓN

ÁMBITO DE SOLO URBANO

ÁMBITO DE SOLO URBANIZABLE

ÁMBITO DE NÚCLEO RURAL

1	2
3	4
5	6



OFICINA DE
PLANEAMENTO S.A.
FEBREIRO 2010

CONCELLO DE TEO

PLAN XERAL DE ORDENACION MUNICIPAL

DOCUMENTO DE CUMPRIMENTACION DA ORDE DE 27.01.10 DA CMATI

INFRAESTRUTURAS BASICAS SANEAMENTO



RANON

55

ESCALA 1/20.000