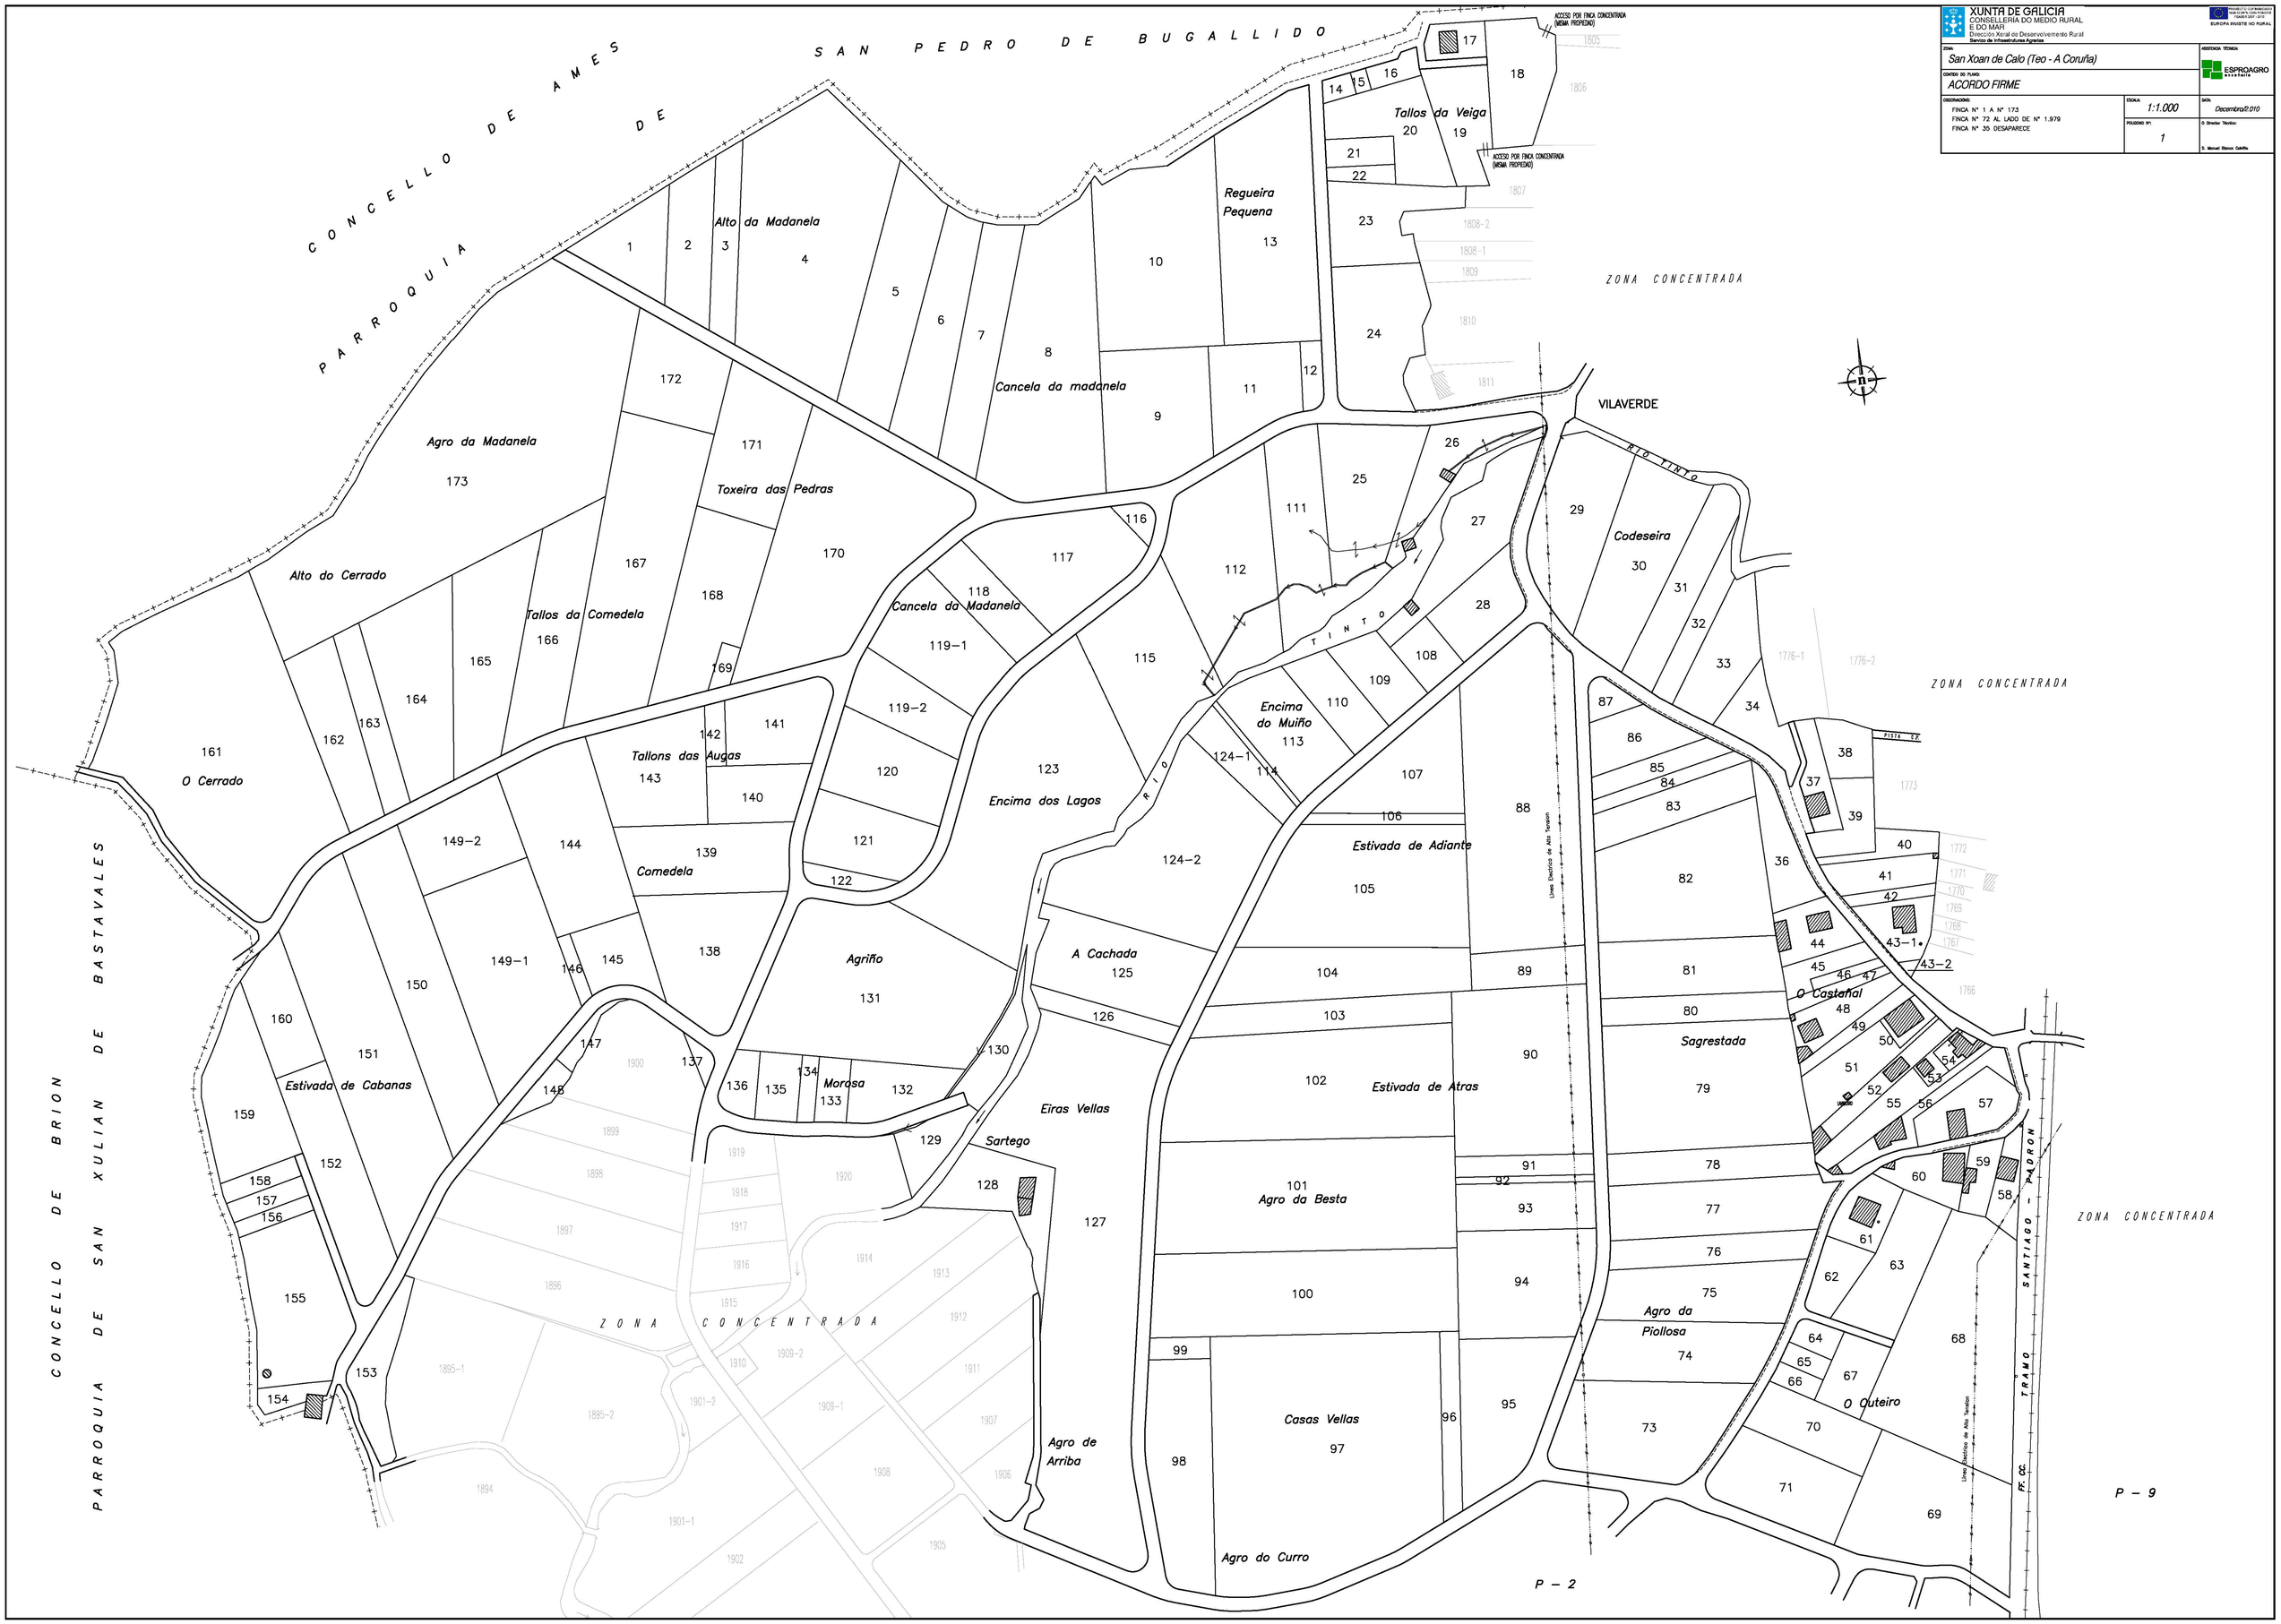
XUNTA DE GALICIA
CONSELLERIA DO MEDIO RURAL
E DO MAR
Dirección Xeral de Desenvolvimento Rural
Servizo de Infraestruturas Agrarias
PROXECTO COFINANCIADO
POLA XUNTA DE GALICIA E O FEADER
FEADER 2007 - 2013
EUROPA INVISTE NO RURAL
ZONA:
San Xoan de Calo (Teo - A Coruña)
CONTIDO DO PLANO:
ACORDO FIRME
OBSERVACIONS:
FINCA Nº 1 A Nº 173
FINCA Nº 72 AL LADO DE Nº 1.979
FINCA Nº 35 DESAPARECE
ESCALA:
1:1.000
POLÍGONO Nº:
1
DATA:
Decembro/2010
O Director Técnico:
D. Manuel Blanco Cotelo
ASISTENCIA TÉCNICA:
ESPROAGRO
SAN PEDRO DE BUGALLIDO
CONCELLO DE AMES
PARROQUIA DE
CONCELLO DE BRION
PARROQUIA DE SAN XULIAN DE BASTAVALES
ACCESO POR FINCA CONCENTRADA (MISMA PROPIEDAD)
ZONA CONCENTRADA
VILAVERDE
RIO TINTO
Alto da Madanela
Regueira Pequena
Tallos da Veiga
Cancela da madanela
Agro da Madanela
Toxeira das Pedras
Alto do Cerrado
Tallos da Comedela
Cancela da Madanela
Codeseira
O Cerrado
Tallos das Augas
Encima do Muiño
Encima dos Lagos
Estivada de Adiante
Comedela
Agriño
A Cachada
O Castañal
Sagrestada
Estivada de Cabanas
Morosa
Estivada de Atras
Eiras Vellas
Sartego
Agro da Besta
Agro da Piollosa
Casas Vellas
Agro de Arriba
O Outeiro
Agro do Curro
Línea Eléctrica de Alta Tensión
PISTA EX.
FF. CC.
TRAMO SANTIAGO - PADRON
P – 2
P – 9