
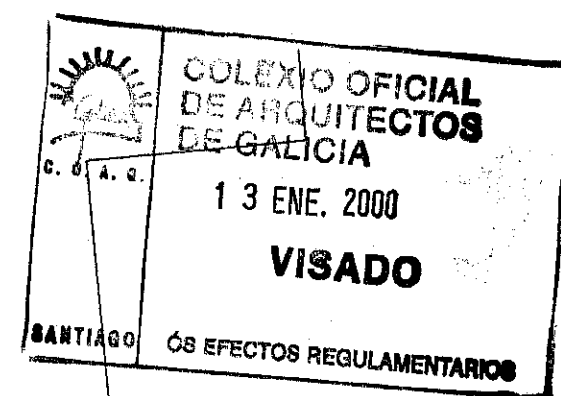


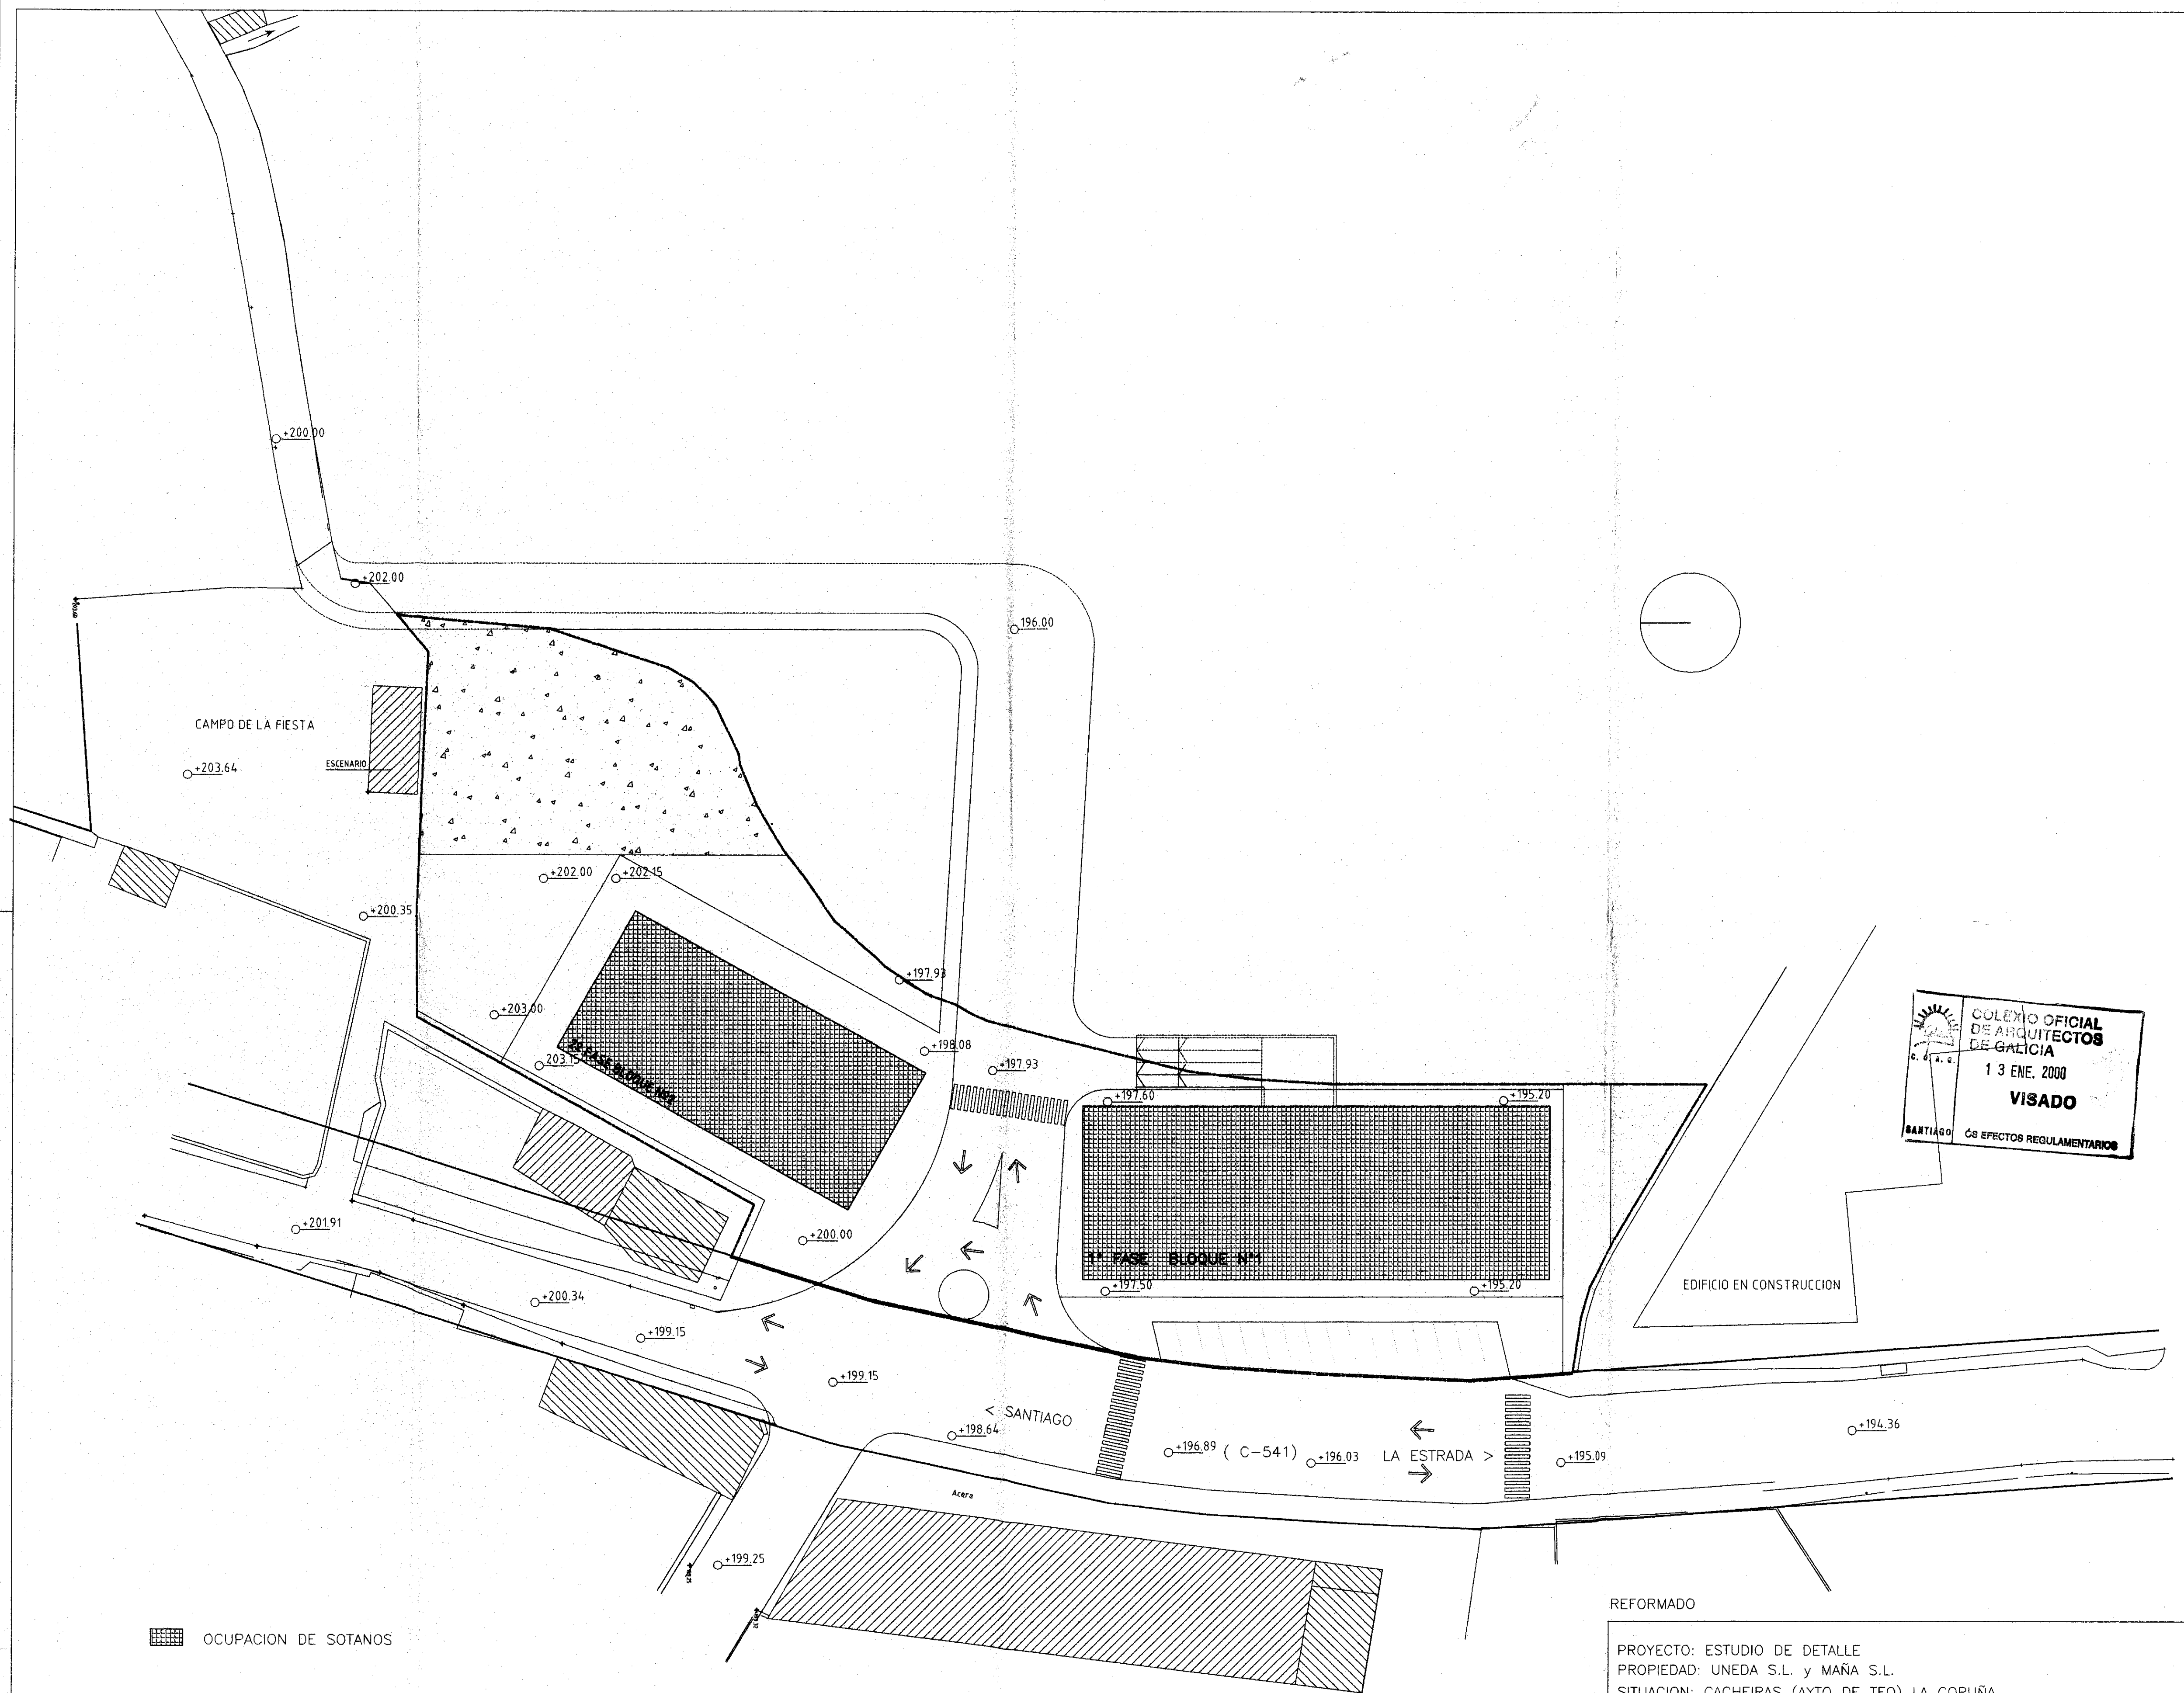

OCUPACION DE SOTANOS

OCUPACION DE SOTANOS

REFORMADO

PROYECTO: ESTUDIO DE DETALLE
PROPIEDAD: UNEDA S.L. y MAÑA S.L.
SITUACION: CACHEIRAS (AYTO DE TEO) LA CORUÑA

PLANO DE:

OCUPACION DE SOTANOS

PLANO Nº 6

ESCALA
1/400

J.L. PEREIRO S.L.

El Arquitecto

Jose Luis Pereiro Alonso

FECHA
17/DICIEMBRE/1999

S/260 /1999