
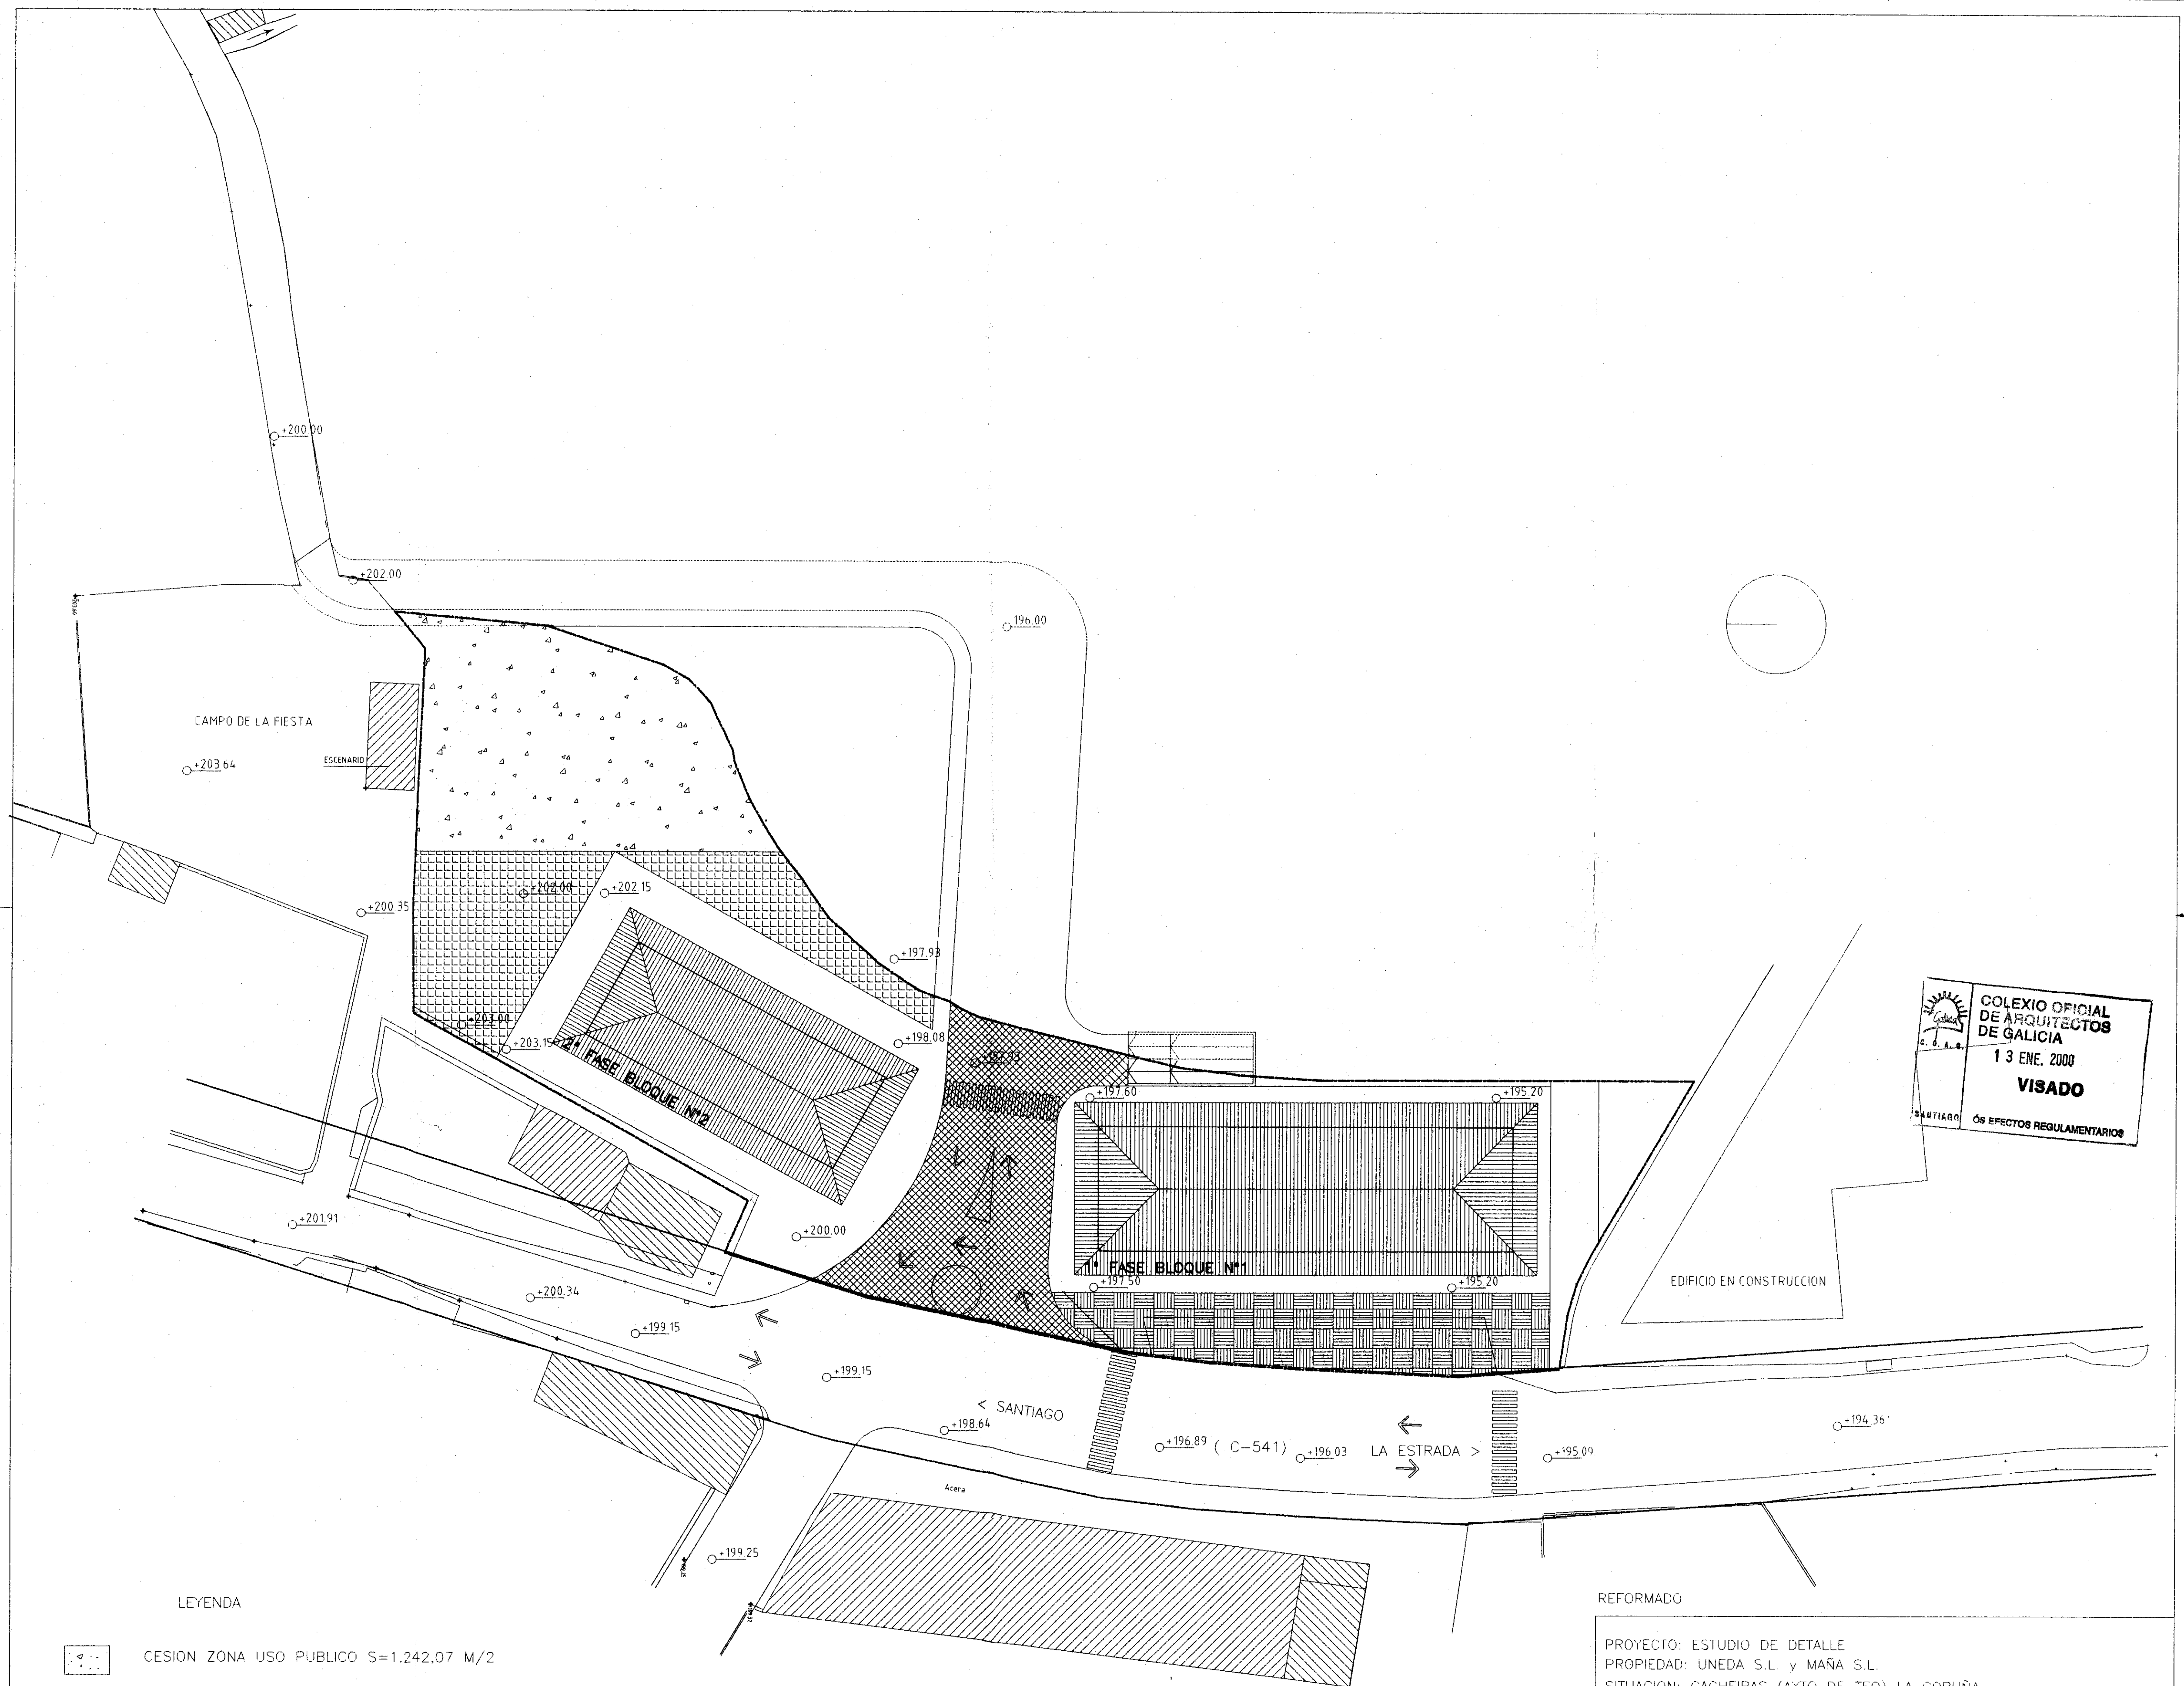
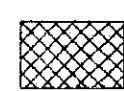


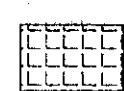


COLEXIO OFICIAL DE ARQUITECTOS DE GALICIA
 13 ENE. 2000
VISADO
 SANTIAGO DE EFECTOS REGULAMENTARIOS


LEYENDA

-  CESION ZONA USO PUBLICO S=1.242,07 M/2
-  CESION ACERAS C-541 S=497,19 M/2
-  CESION CONVENIO AYUNTAMIENTO VIAL PERIMETRAL DE NUEVA APERTURA S=797,26 M/2
-  CESION CONVENIO AYUNTAMIENTO AMPLIACION CAMPO DE LA FIESTA S=632,57 M/2

CESIONES AL AYUNTAMIENTO

REFORMADO

PROYECTO: ESTUDIO DE DETALLE
 PROPIEDAD: UNEDA S.L. y MAÑA S.L.
 SITUACION: CACHEIRAS (AYTO DE TEO) LA CORUÑA

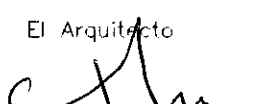PLANO DE:	PLANO Nº 9
CESIONES AL AYUNTAMIENTO	ESCALA 1/400
	FECHA 17/DICIEMBRE/1999
	S/260 /1999
J.L. PEREIRO S.L.	El Arquitecto  Jose Luis Pereiro Alonso