


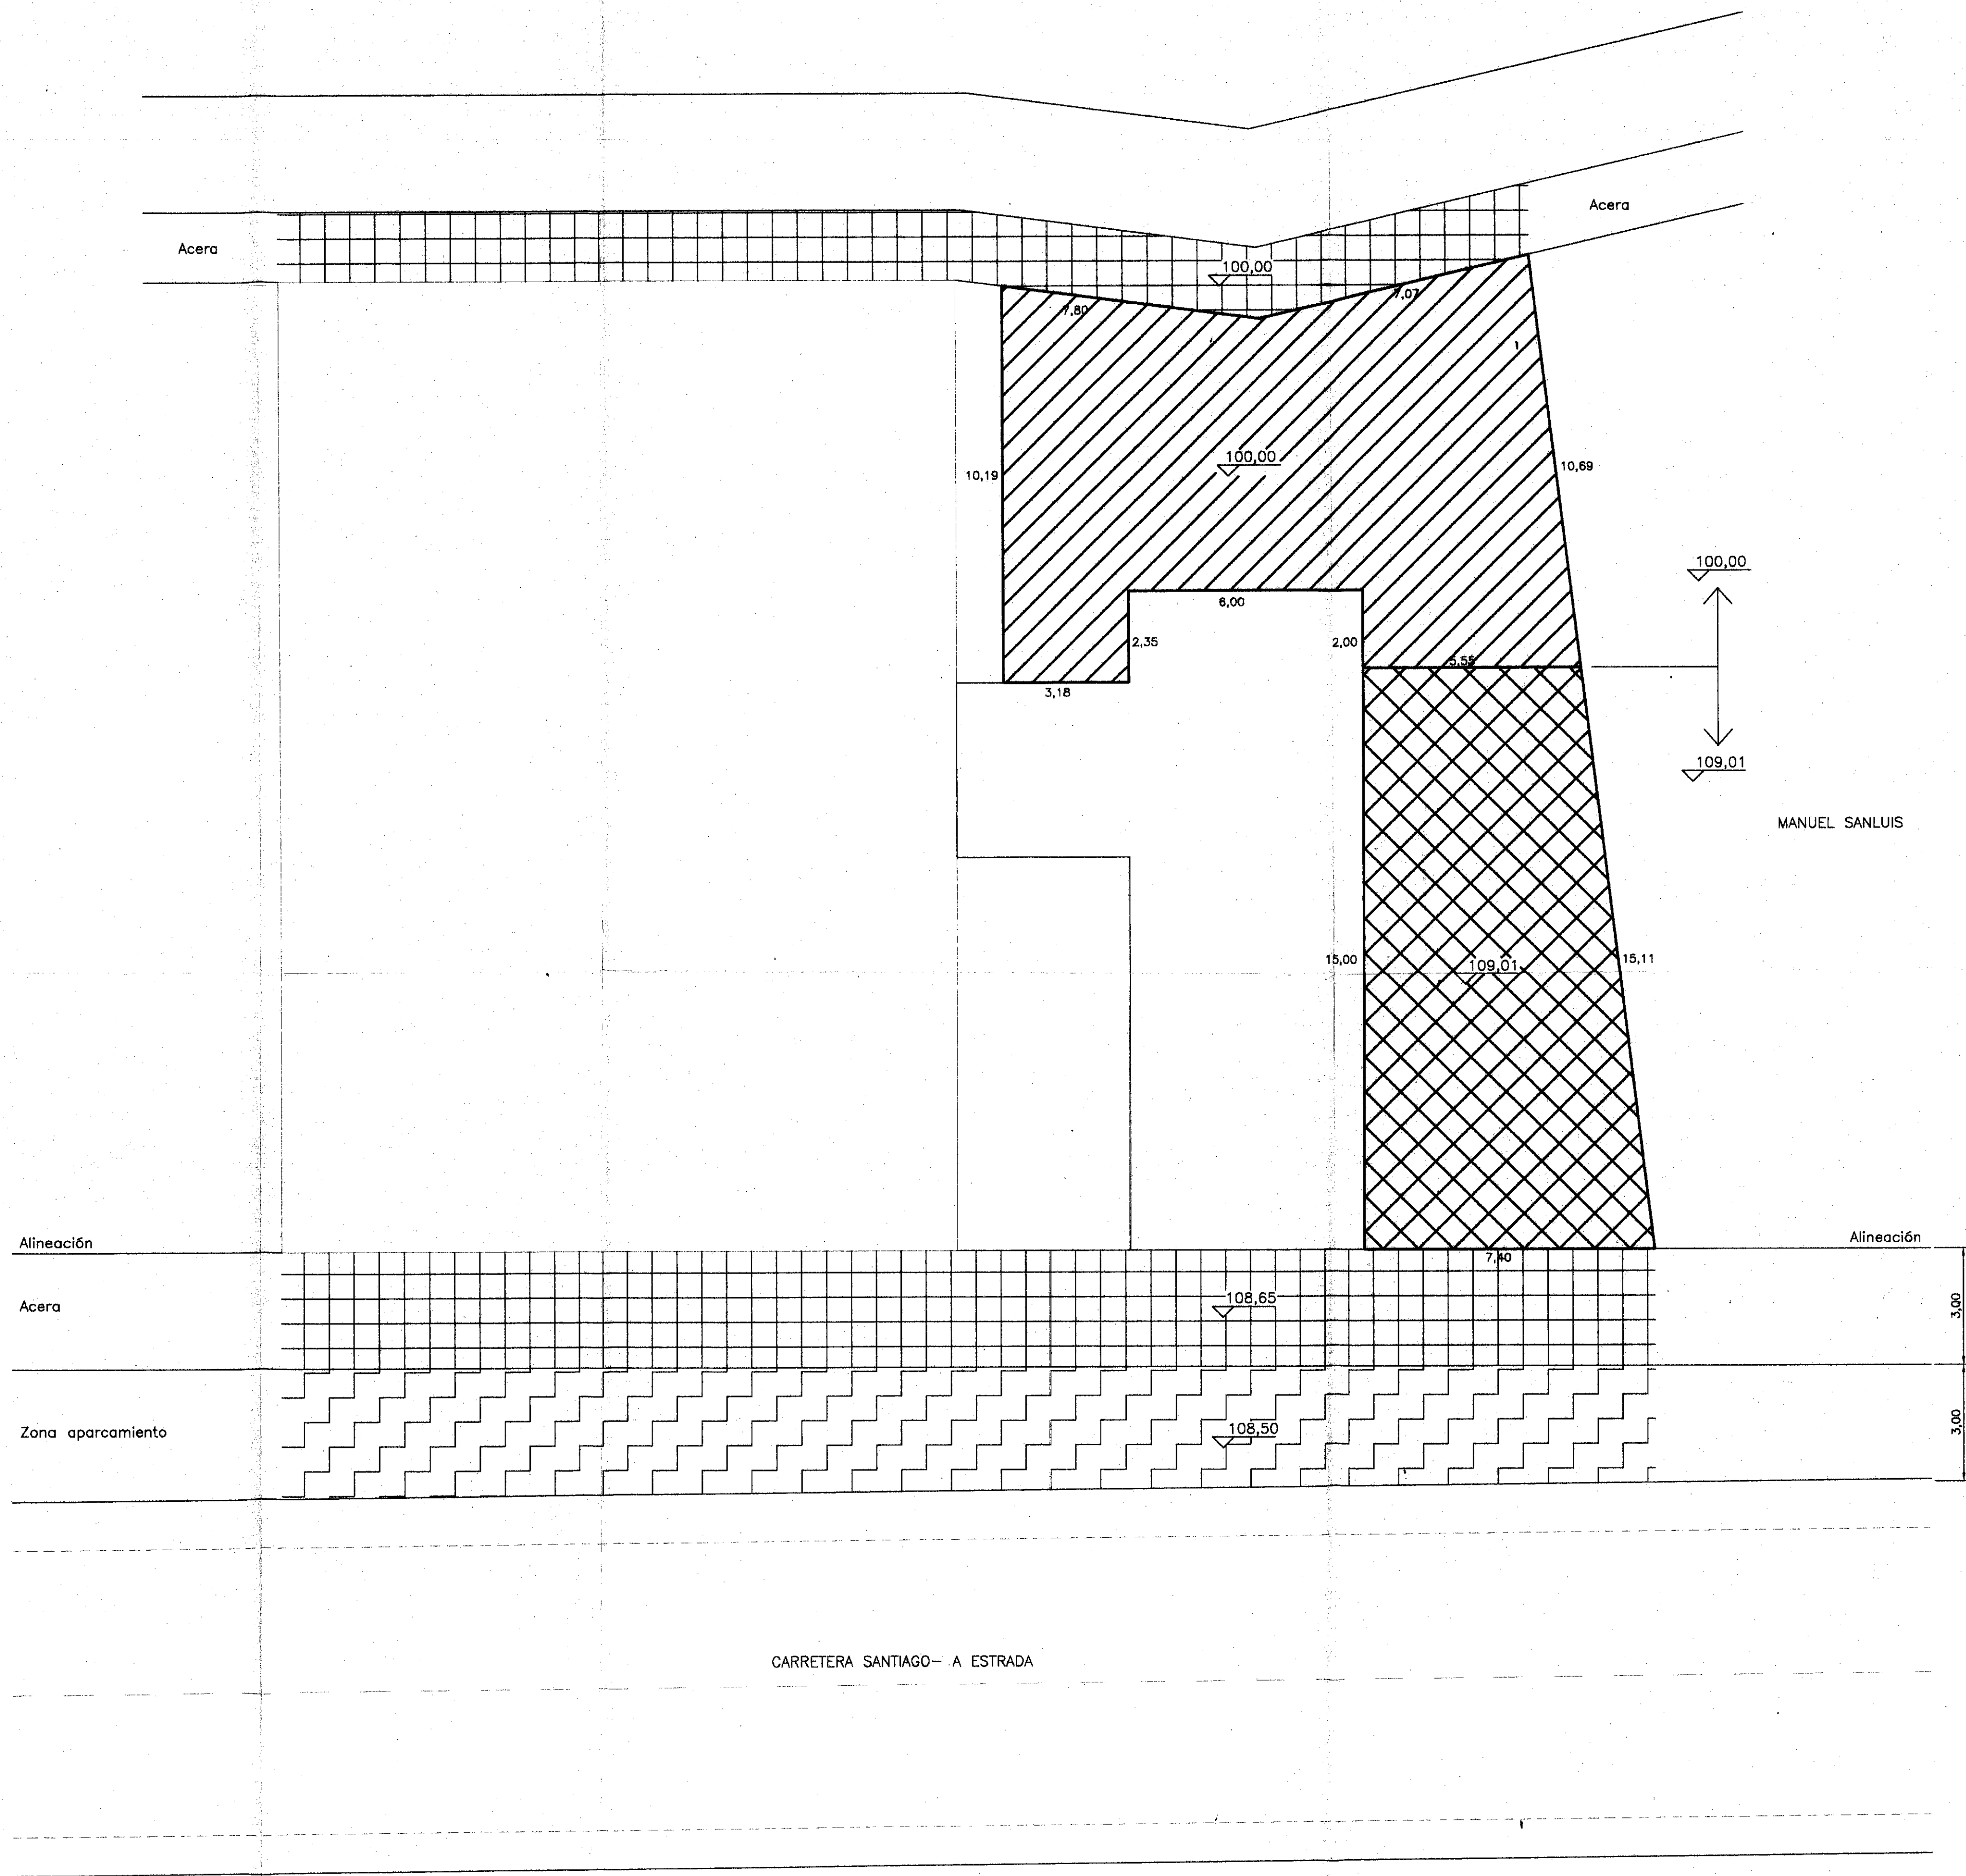

LEYENDA

Superficie neta de la parcela = 400,86 m²

Superficie a ceder según normativa 18 x 7 = 126,00 m²

Cesión superficial al Ayuntamiento = 127,00 m²

Cesión de uso superficial al Ayuntamiento = 97,00 m²

Cesión para acera

Cesión para zona de aparcamiento

Cesión para vial

Acera

Zona aparcamiento

proyecto	ESTUDIO DE CESIONES		
situación	"MONTE DE SAN SATURNINO" LUGAR DE COVAS PARROQUIA DE CACHEIRAS-TEO-A CORUNA AUTOS		
promotor	MANUEL RODRIGUEZ EAREO		
plano nº	plano de	fecha	señalado
EC1	PLANTA	SEPTIEMBRE 99	OSCAR
arquitecto	CARLOS GUERRERO GONZALEZ		