


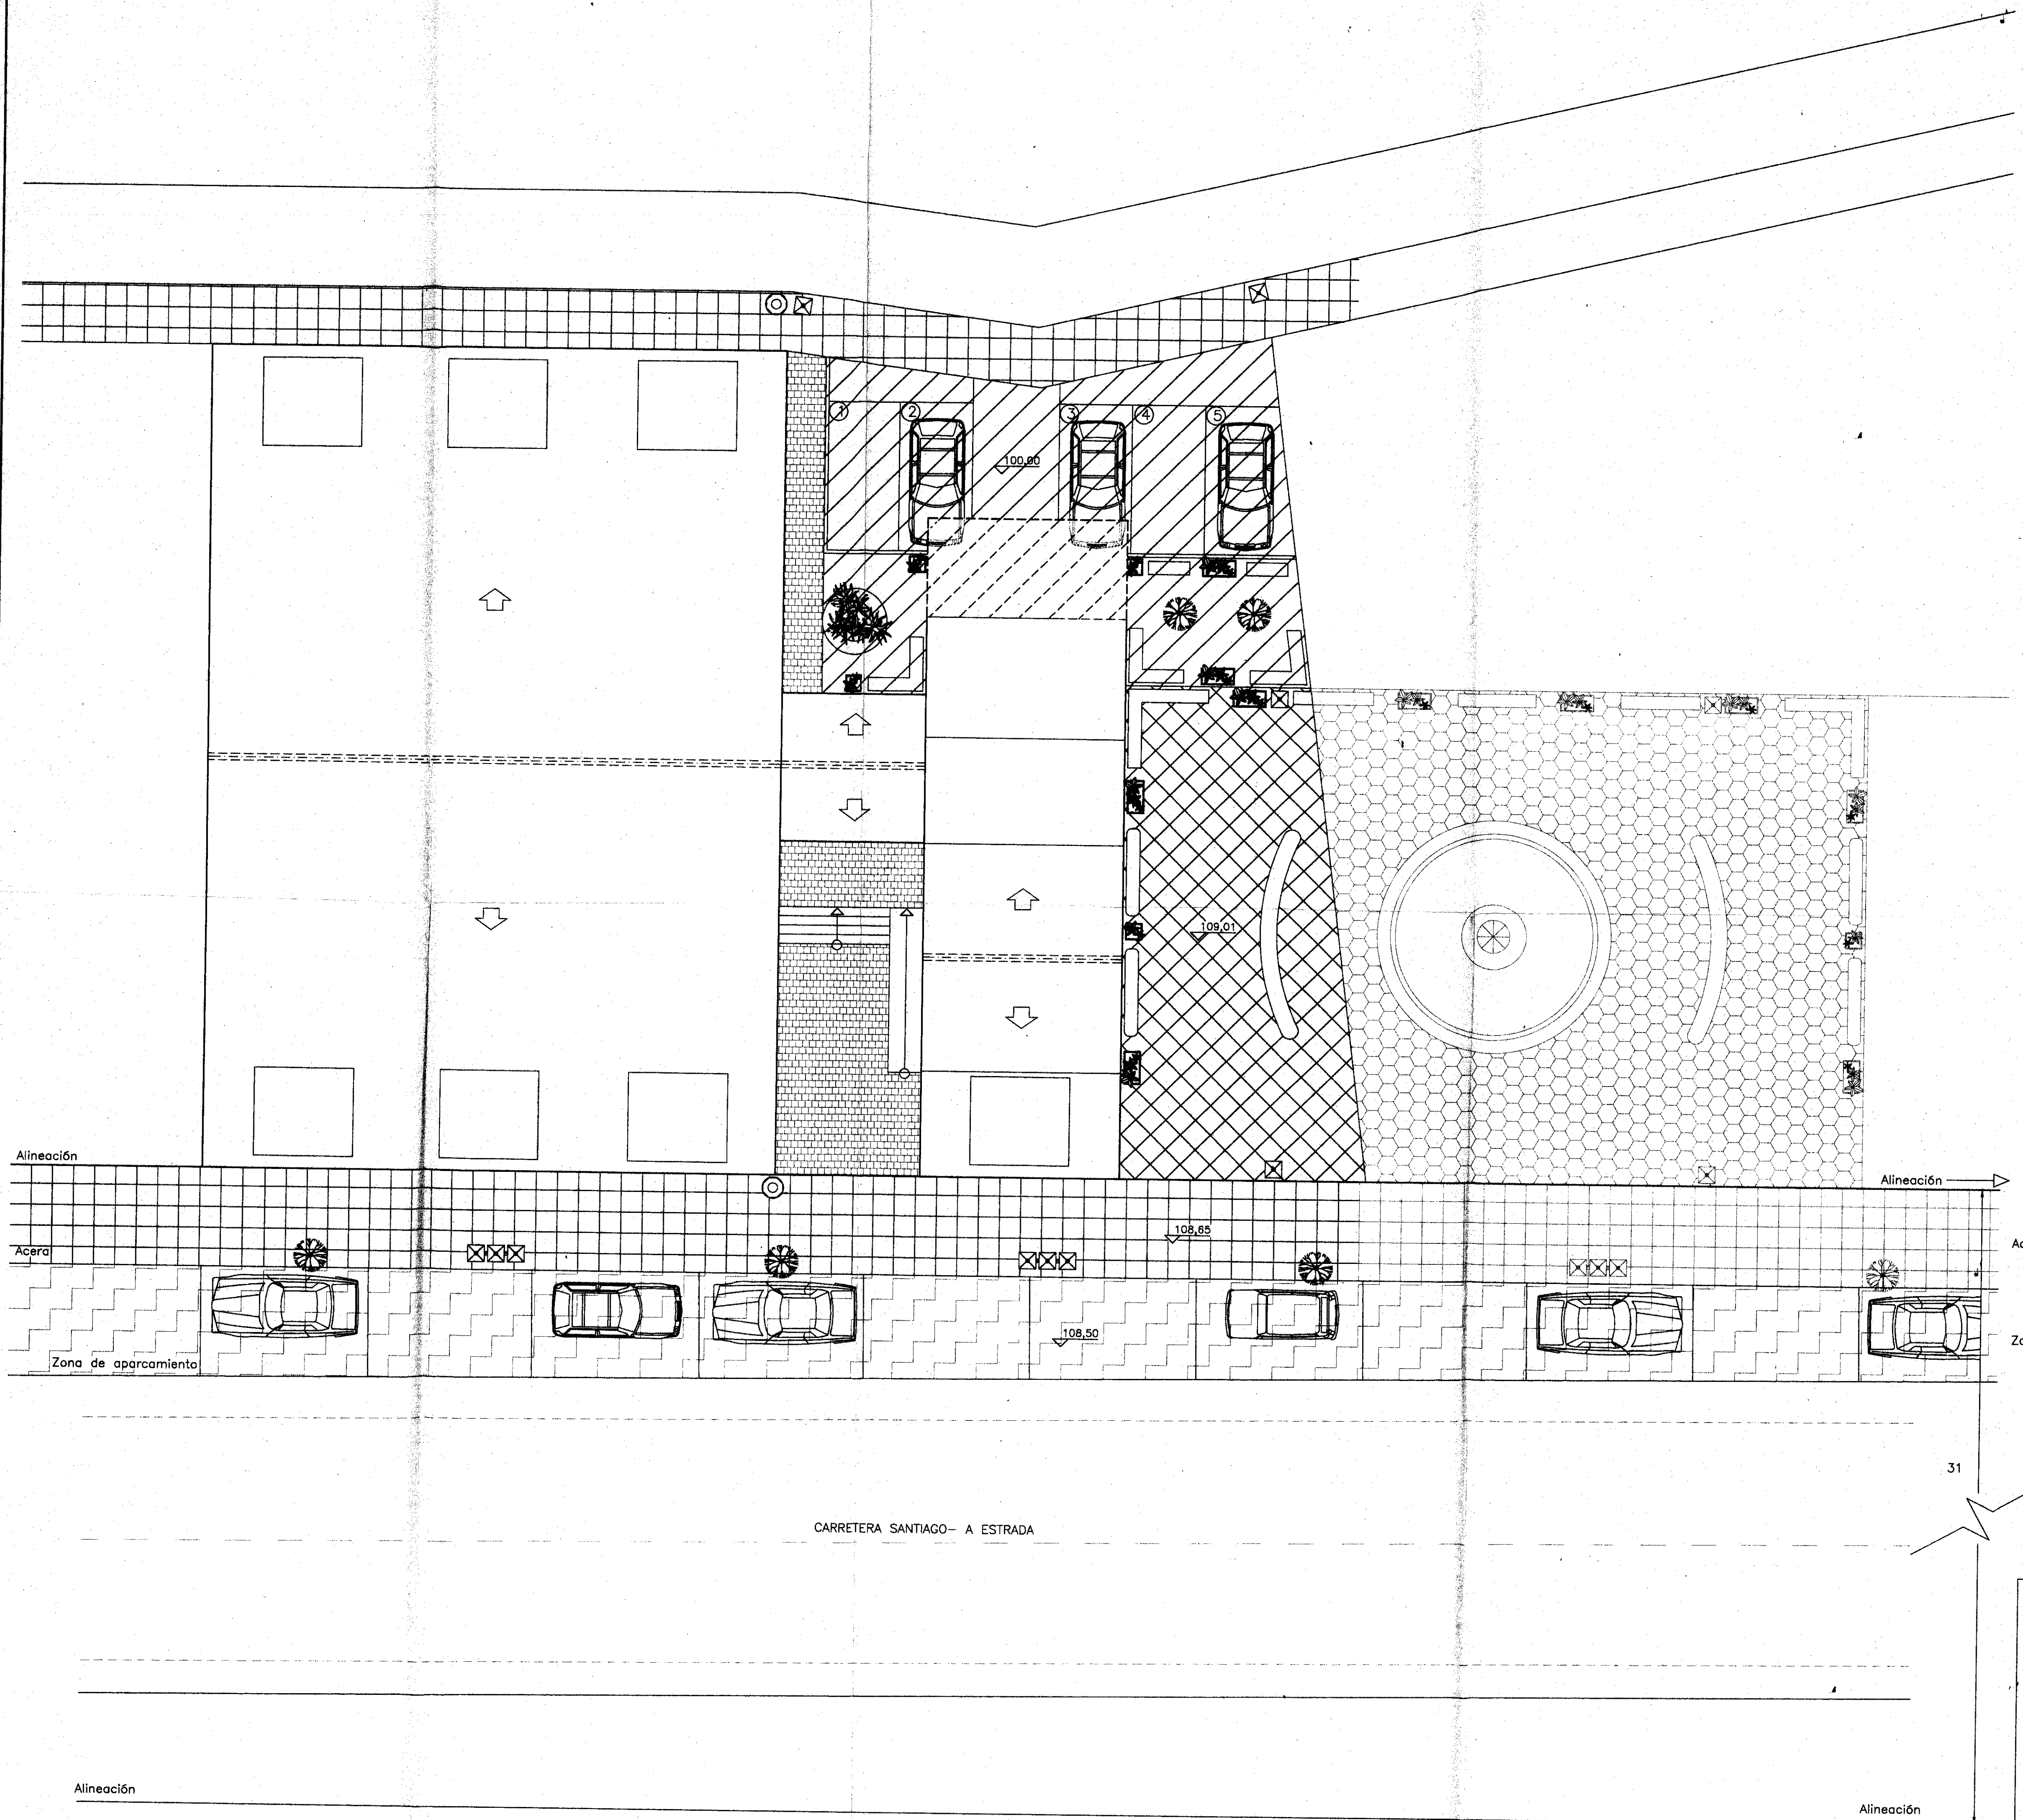

LEYENDA

Superficie neta de la parcela = 400,86 m²

Superficie a ceder según normativa 18 x 7 = 126,00 m²

Cesión superficial al Ayuntamiento = 127,00 m²

Cesión de uso superficial al Ayuntamiento = 97,00 m²

Cesión para acera
Cesión para zona de aparcamiento } Cesión para viales

Acera interior

Hidrate

Farola tipo Padrón 3 brazos

Farola tipo Padrón 1 brazo

Macetero

Banco

Camelias

proyecto		ESTUDIO DE DETALLE	
situación		"MONTE DE SAN SATURNINO" LUGAR DE COVAS PARROQUIA DE CACHEIRAS-TO-A CORUÑA	
promotor		MANUEL RODRIGUEZ LAREO	
plano nº		plano de	
ED5		PLANTA GENERAL	
fecha	SEPTIEMBRE 99	dibujo	OSCAR
escala	1:100		
arquitecto		CARLOS GUERRERO GONZALEZ	
colaborador			

SENRA, 3-1°. 15702-SANTIAGO DE COMPOSTELA. TEL: 575297/FAX: 575219