
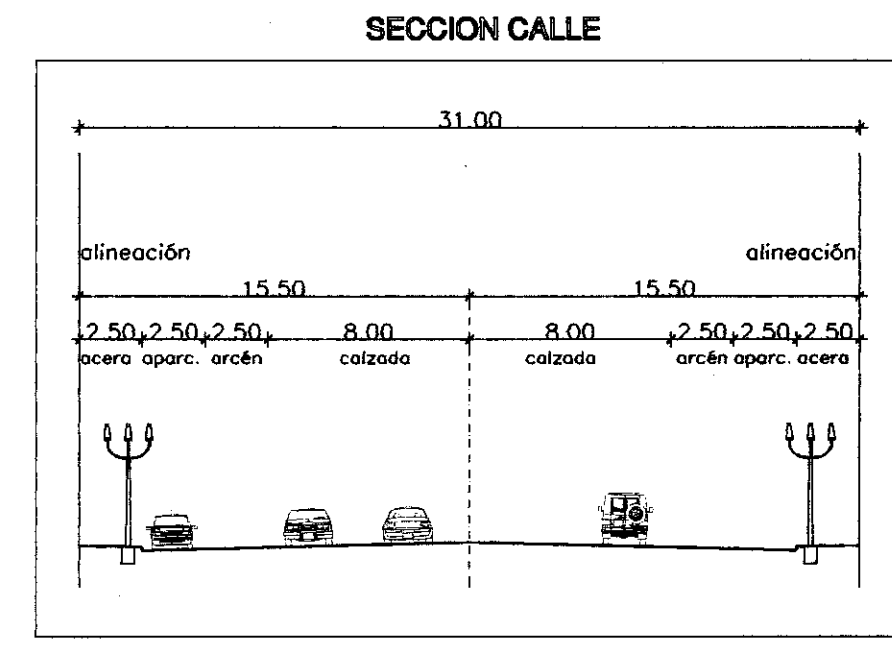


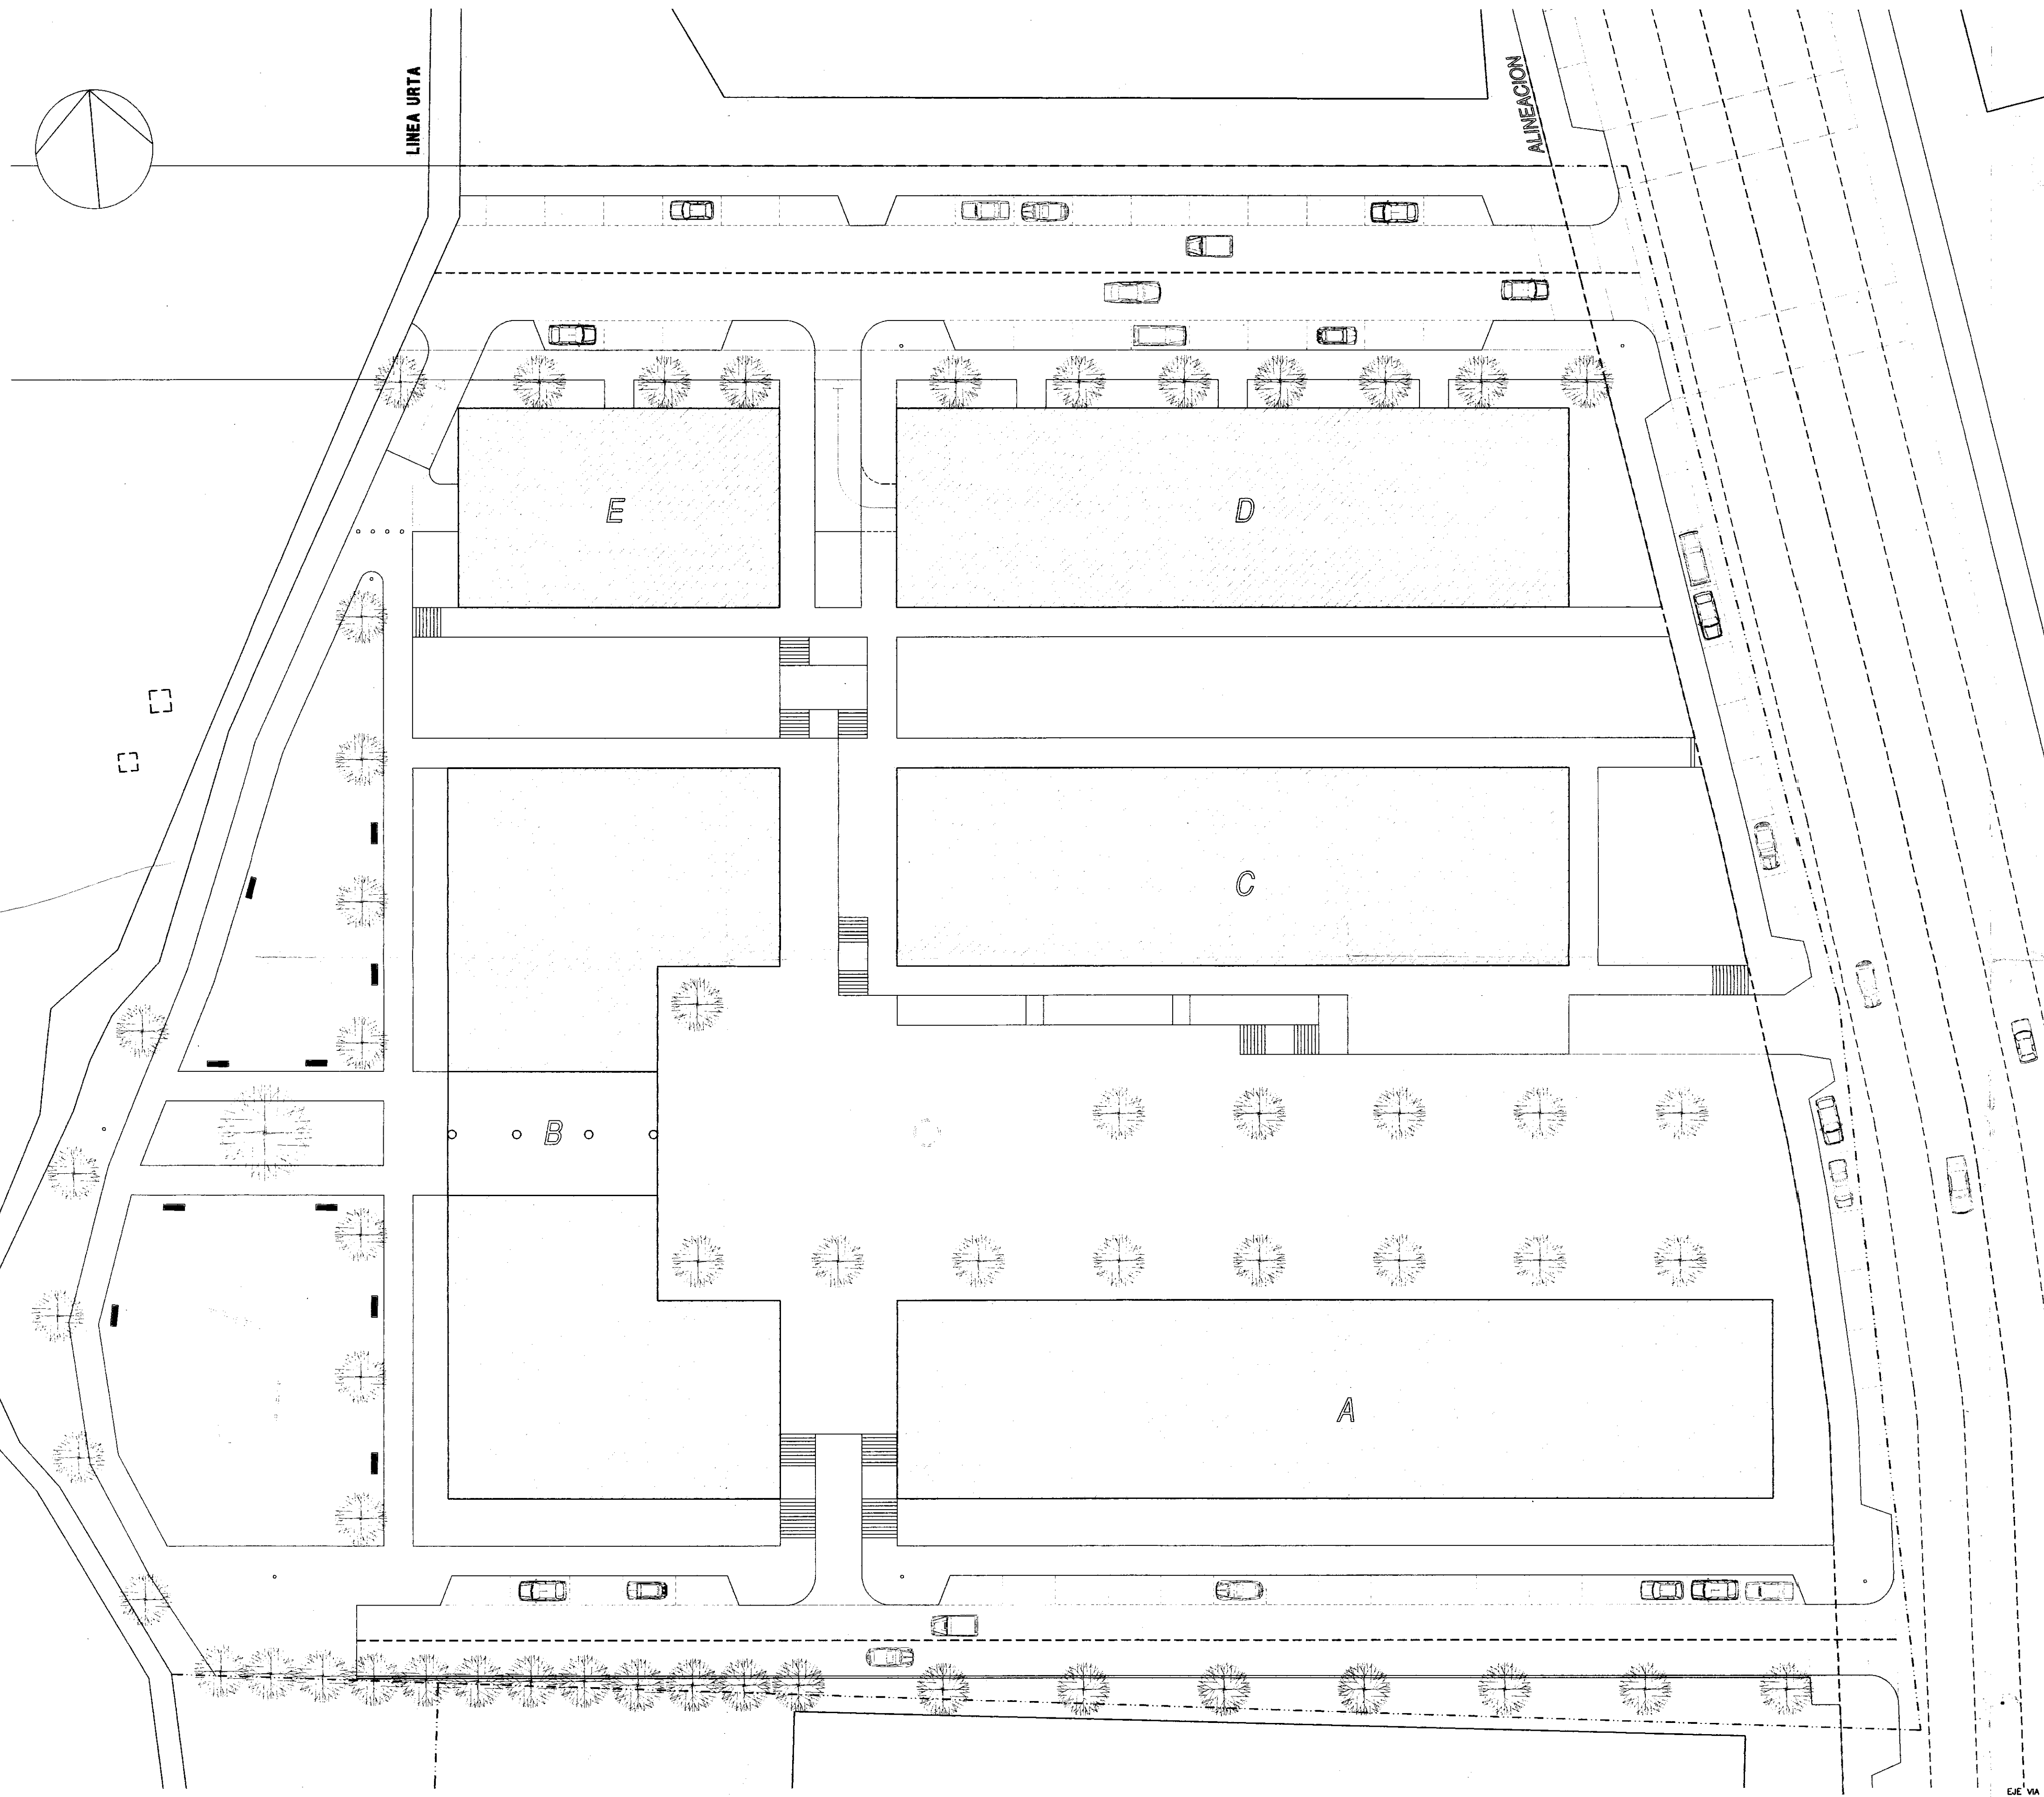

SUPERFICIES	
1.-SUPERFICIE TOTAL DE PARCELA	18610 m2
2.-SUPERFICIE PARCELA NETA	17742 m2
SUPERFICIE EDIFICABLE 1m2/m2	17742 m2
Ocupacion Edificaciones	4914 m2
Zonas Verdes Uso Publico	4950 m2
Aceras y Comunicaciones Interiores	2314 m2
Cesion Ayuntamiento	3184 m2
Val Nueva Apertura	1762 m2
Zonas de Aparcamiento	608 m2
SUPERFICIES EDIFICADAS	
Bloque A	4536 m2
Bloque B	4279 m2
Bloque C	3483 m2
Bloque D	3483 m2
Bloque E	1661 m2
TOTAL SUP. EDF.	17742 m2

DECLARACION.- Para hacer constar que este plano, que forma parte integrante del Estudio de detalle, foi aprobado definitivamente polo Pleno en sesión ordinaria, celebrada con data 31 de Oct de 1998. Certifico.

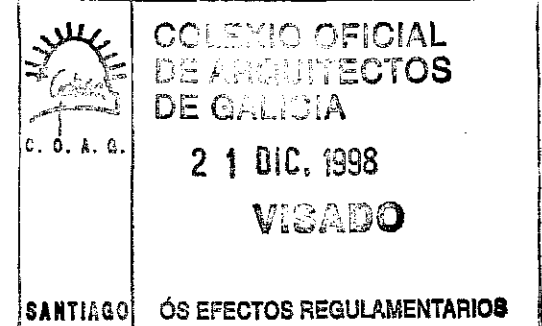
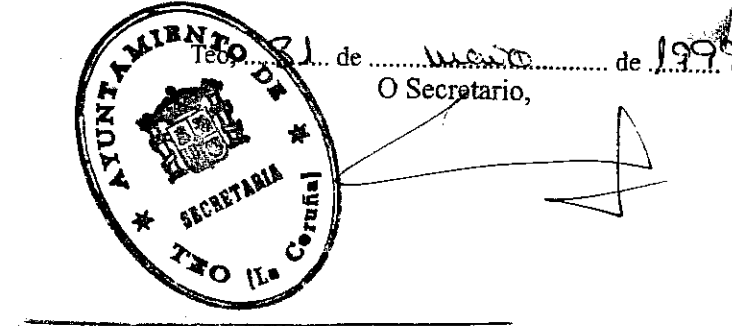


IMAGEN FINAL

ESTUDIO DE DETALLE		CID-RIVADULLA ARQUITECTOS S.L.	
PROYECTO	BLOQUES DE VIVI. BAJO, 2 P. Y BAJO CUB.	LOS ARQUITECTOS	LA PROPIEDAD
PROPIEDAD	MONTESIAGO S.L.		
EMPLAZAMIENTO	CACHEIRAS - TEO		
ARQUITECTOS:	Manuel Cid Rodriguez - Javier Rivadulla Montaña	SANTIAGO DE COMPOSTELA	
8.- IMAGEN FINAL			