


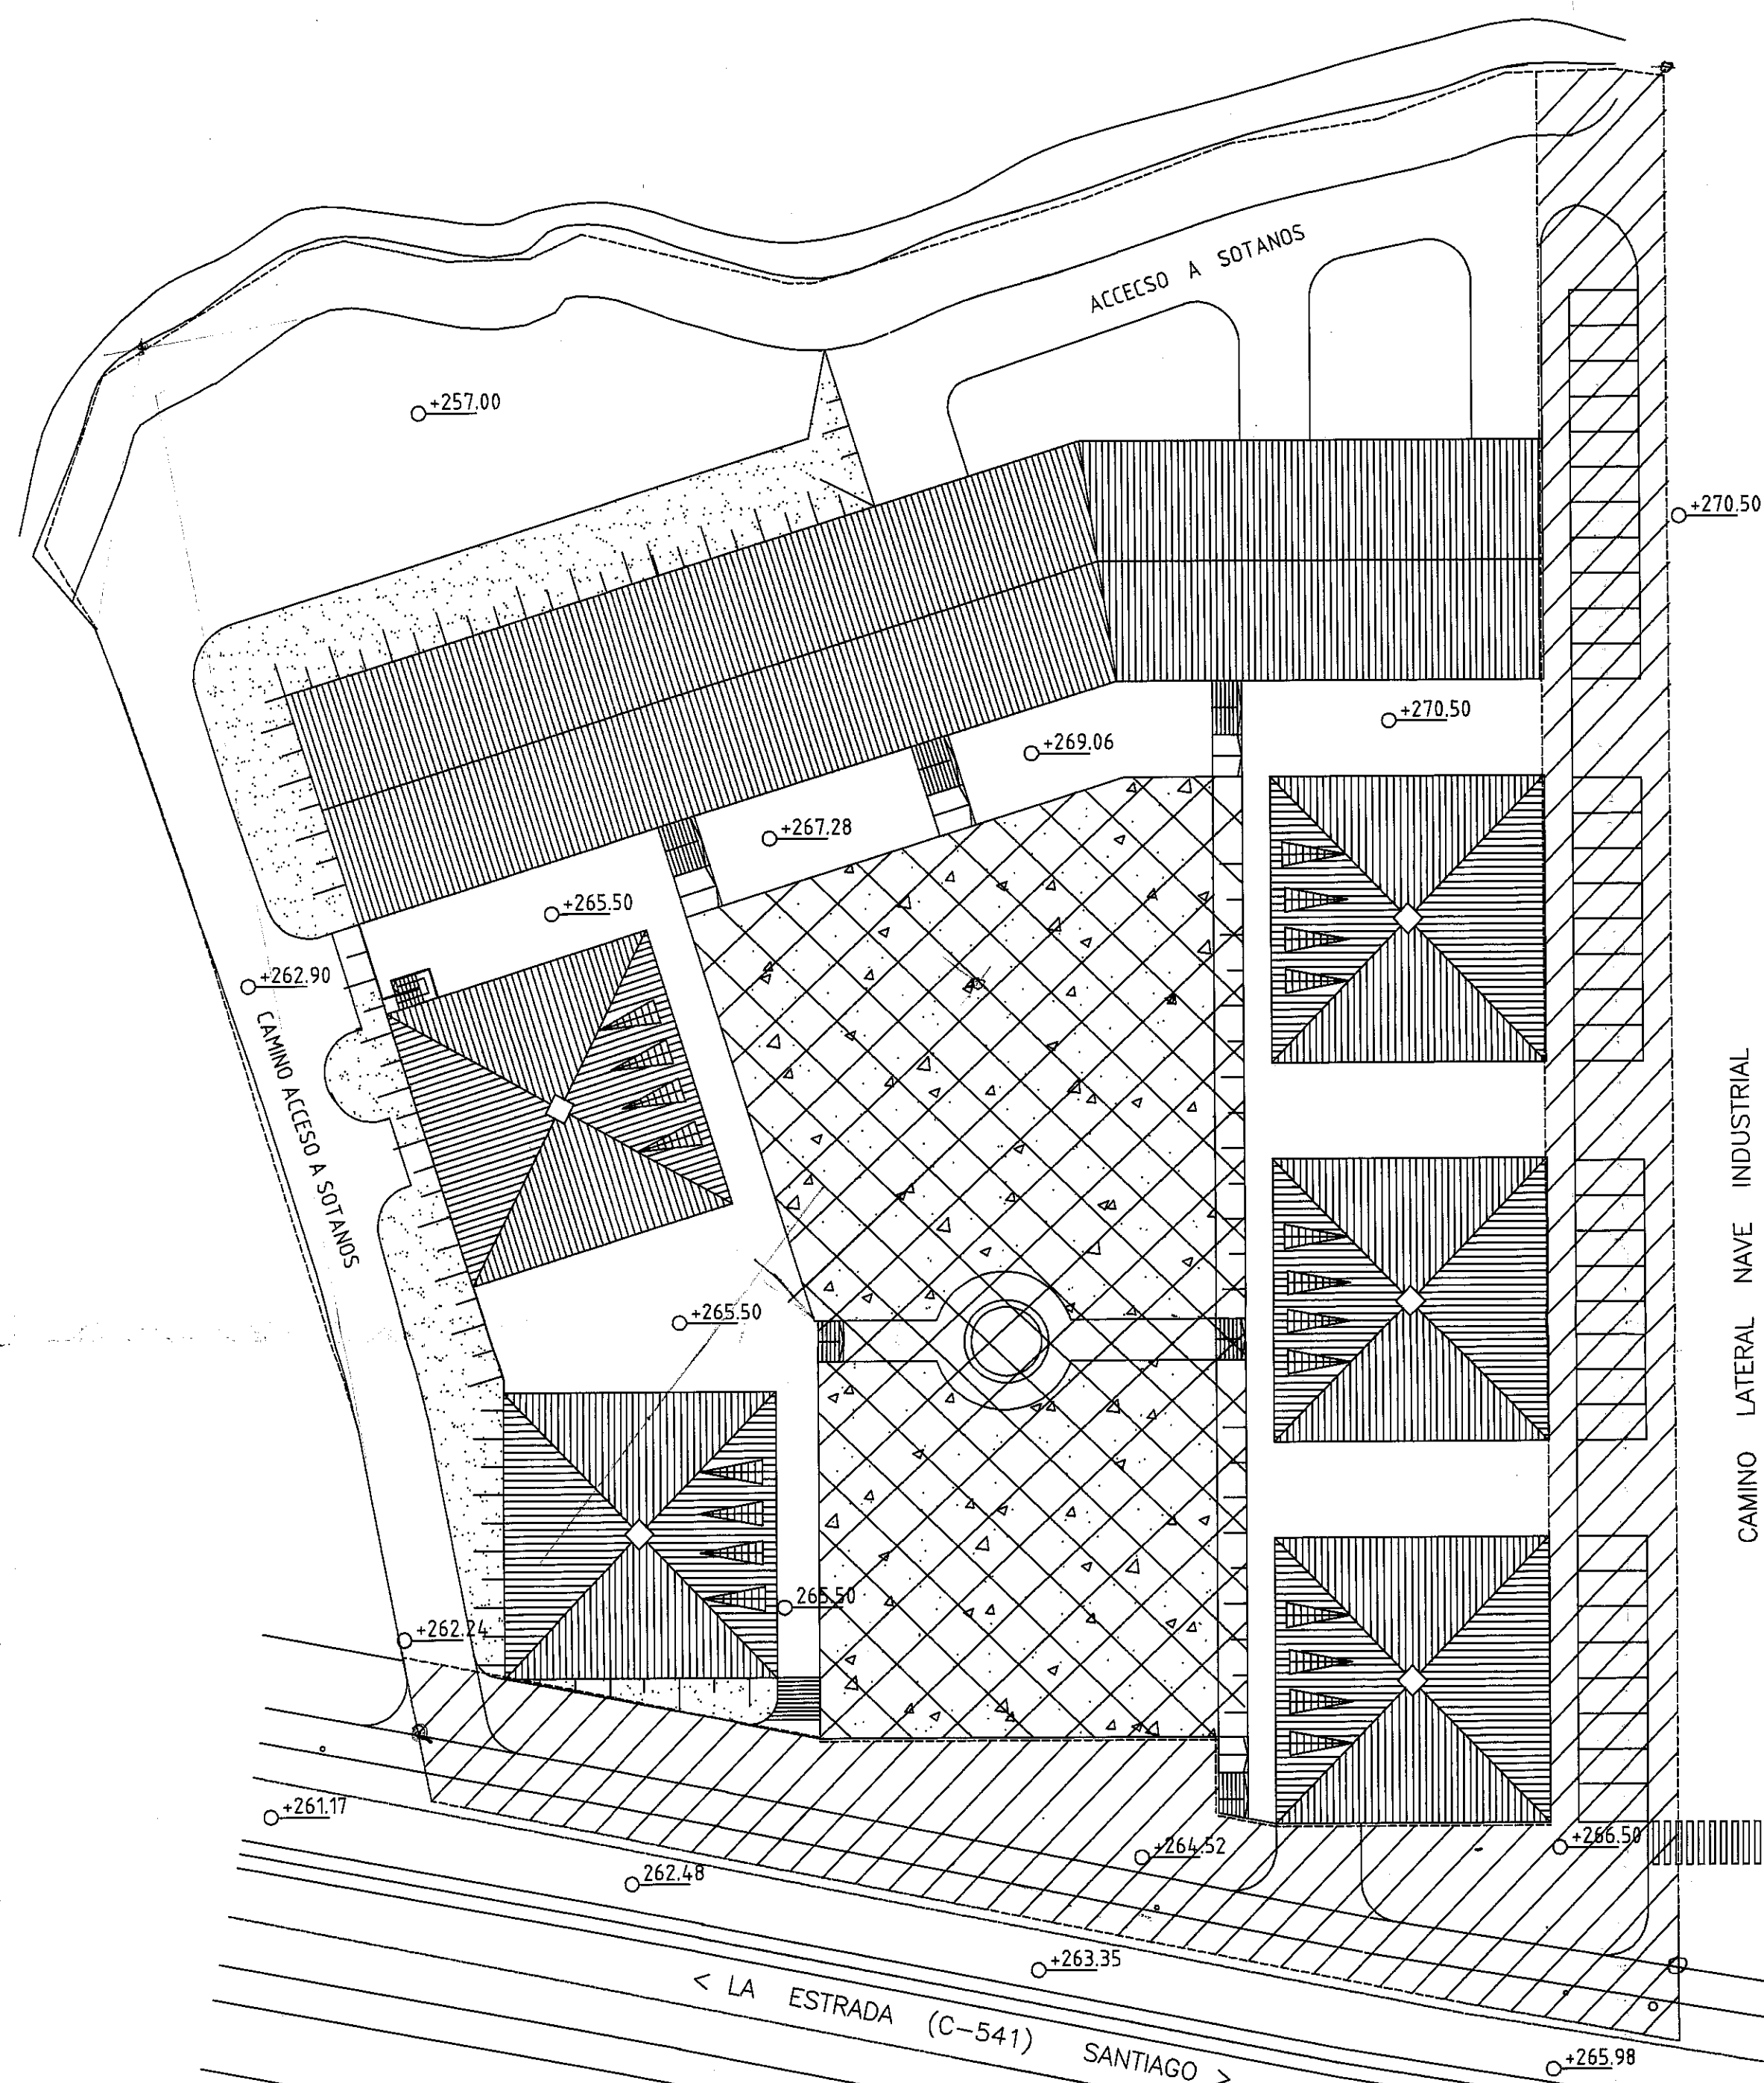


CESIONES AYUNTAMIENTO

- LEYENDA
-  CESION ACERAS C-541 Y VIAL S=4.992,97 M/2
  -  ZONA DE CESION USO PUBLICO S= 2.338,24 M/2


DILIGENCIA: Para constar que este plano, que forma parte integrante de Proyecto de Estudio de Detalle, fue aprobado inicialmente por el Ayuntamiento de La Coruña, en sesión de 15-10-1998.

Teo, 15 de OCTUBRE de 1998  
O. Secretario,

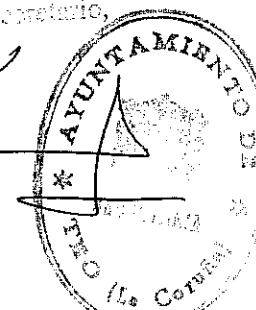

DILIGENCIA: Para constar que este plano, que forma parte integrante de Proyecto de Estudio de Detalle, fue aprobado definitivamente por el Ayuntamiento de La Coruña, en sesión de 09-02-1999.

Teo, 09 de Febrero de 1999  
O. Secretario,

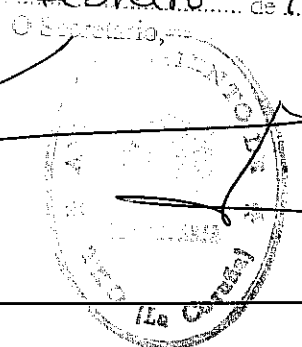

PROYECTO :ESTUDIO DE DETALLE  
PROPIEDAD: UNEDA 2000 S.L.  
SITUACION: MONTOUTO-CACHEIRAS (AYTO DE TEO) LA CORUÑA

PLANO DE: CESIONES AYUNTAMIENTO

PLANO N° 10

ESCALA  
1/400

J.L. PEREIRO S.L.

El Arquitecto  
José Luis Pereiro Alonso

FECHA  
2/JUNIO/1998

S/217/1998