

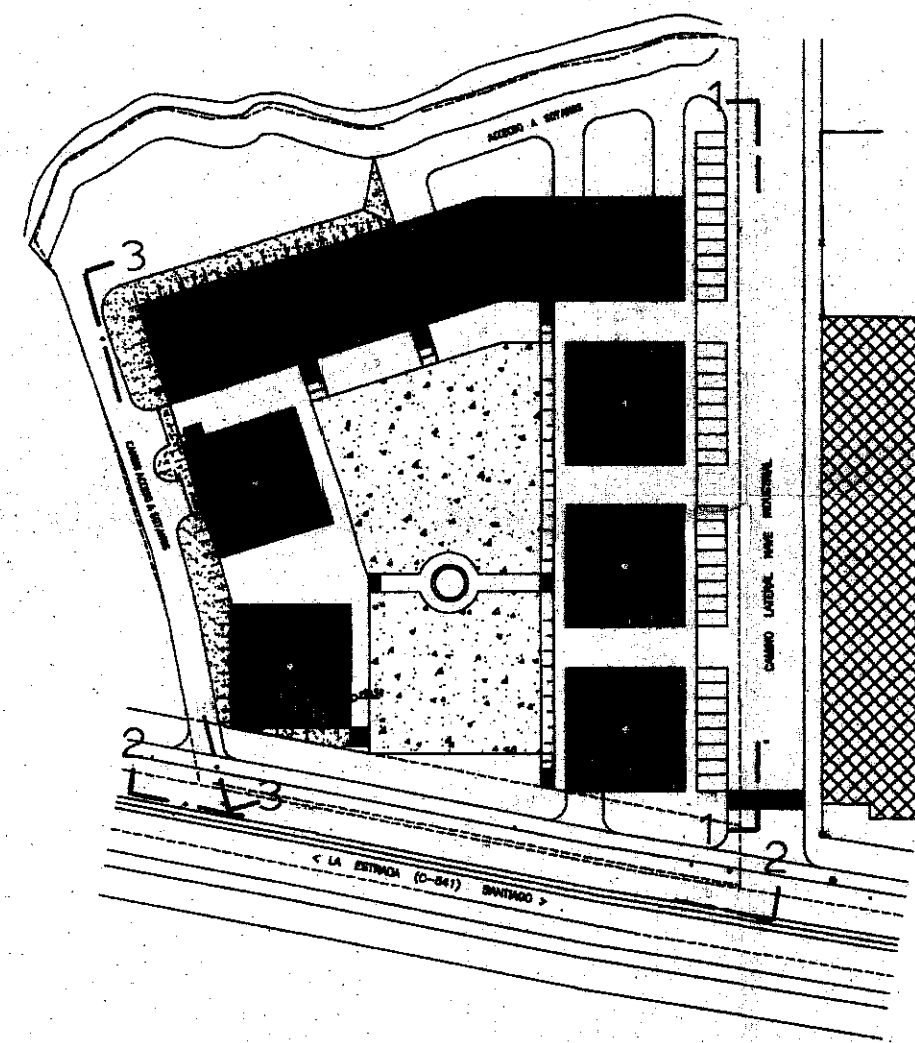


ALZADO 1-1 CAMINO LATERAL NAVE INDUSTRIAL

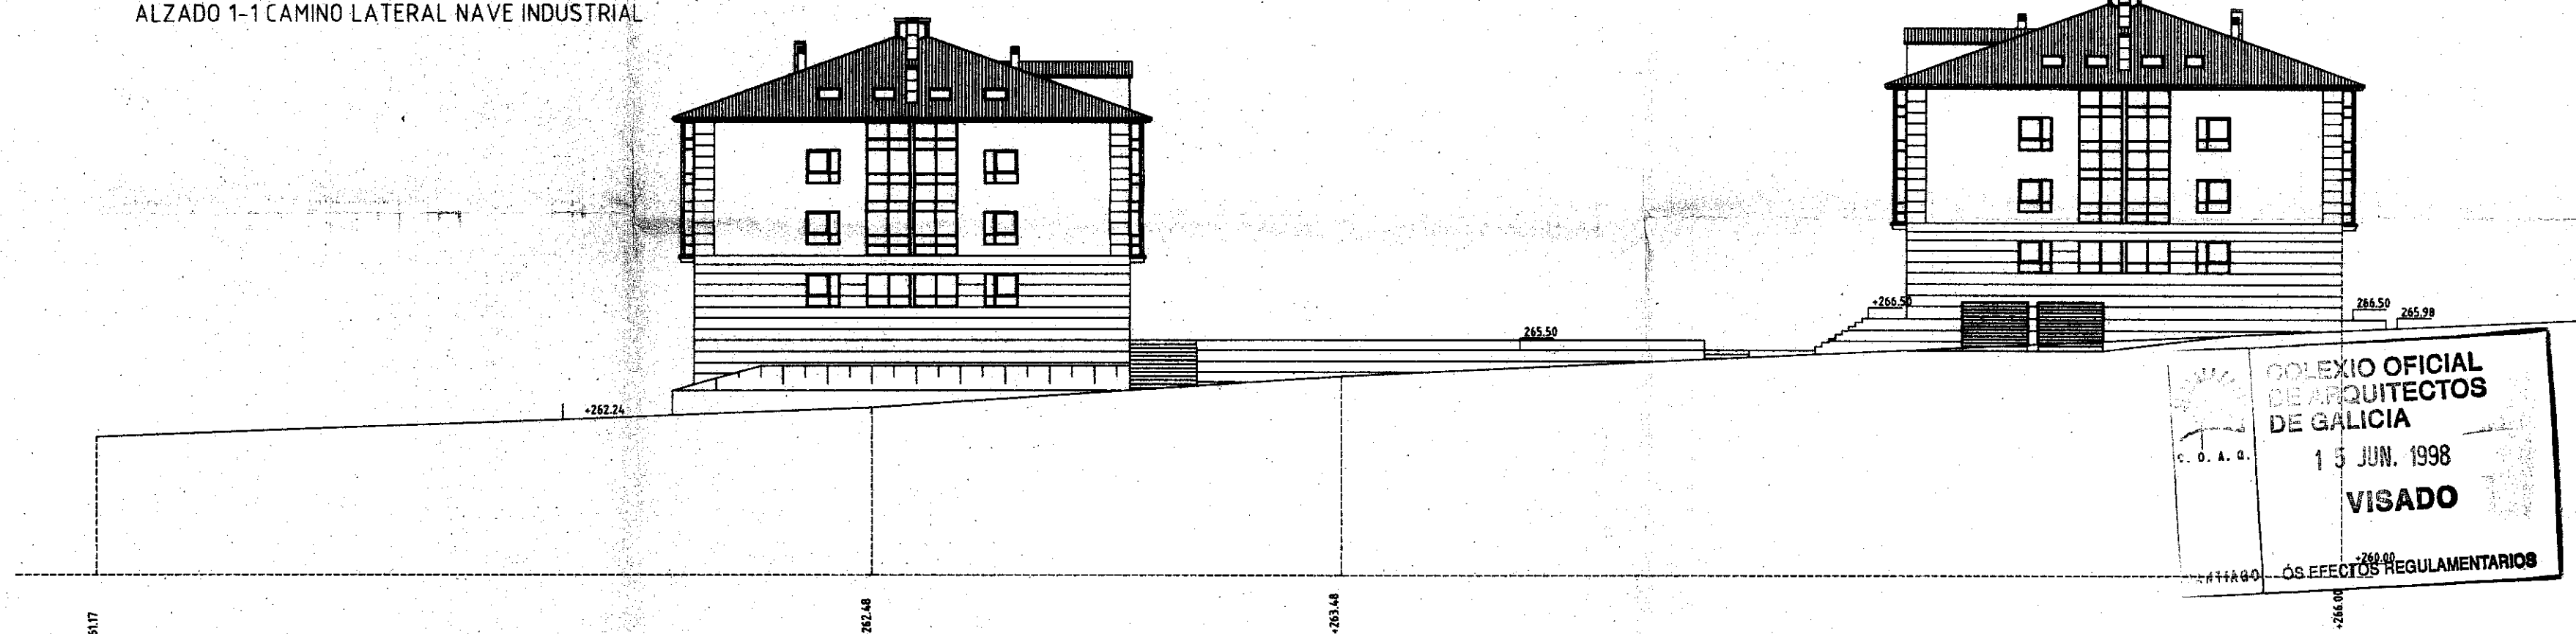

ALZADO-SECCION 2-2 C-541

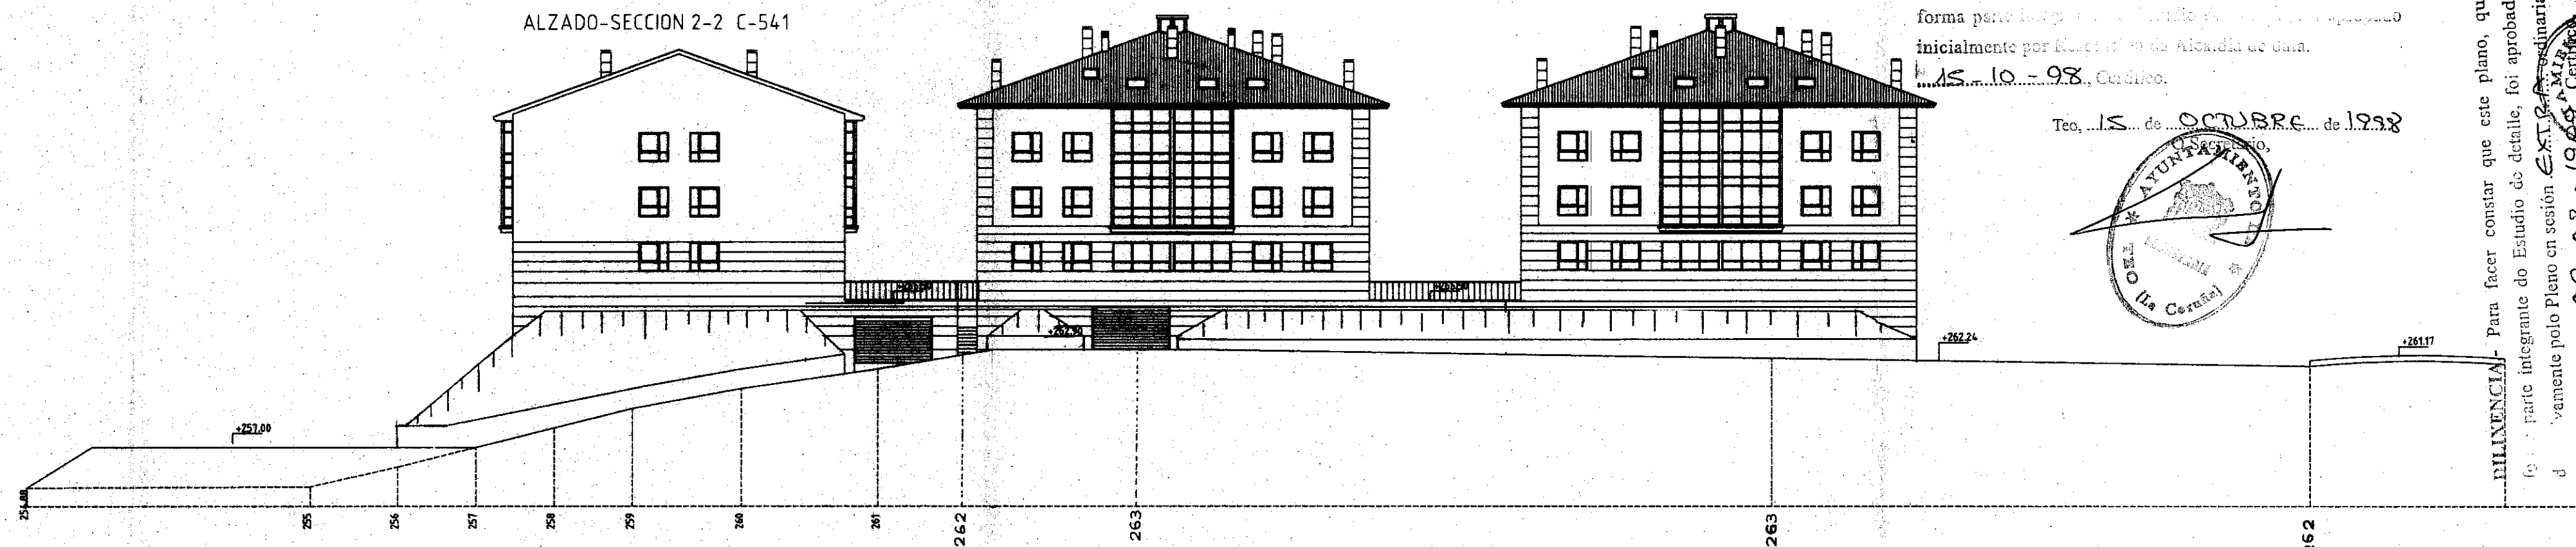


ALZADO SECCION 3-3

COLEXIO OFICIAL
DE ARQUITECTOS
DE GALICIA
VISADO
LOS EFECTOS REGULAMENTARIOS


DILIGENCIA: Para facer constar que este plano, que
forma parte integrante do Estudo de detalle, foi aprobado


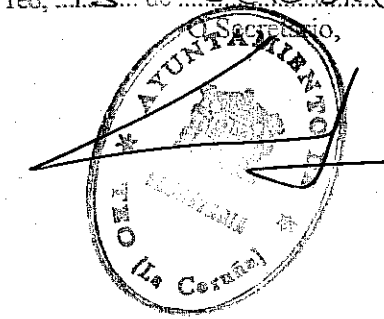

DILIGENCIA: Para facer constar que este plano, que
forma parte integrante do Estudo de detalle, foi aprobado
inicialmente por R. O. A. G. de Teo, de data 10-10-98, C. O. A. G.
dado a luz do mundo polo Pleno en sesión extraordinaria,
celebrada con data 09-02-1999, C. O. A. G. de Teo, de data 09-02-1999, C. O. A. G.

PROYECTO: ESTUDIO DE DETALLE
PROPIEDAD: UNEDA 2000 S.L.
SITUACION: MONTOUTO-CACHEIRAS (AYTO DE TEO) LA CORUÑA

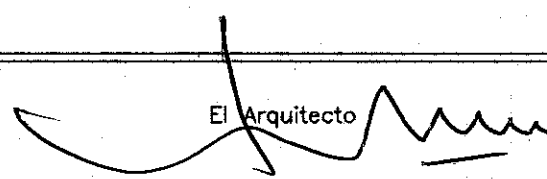PLANO DE:	ALZADOS	PLANO N° 7
		ESCALA 1/250
J.L. PEREIRO S.L.	El Arquitecto  Jose Luis Pereiro Alonso	FECHA 27/JUNIO/1998
		S/217/1998