



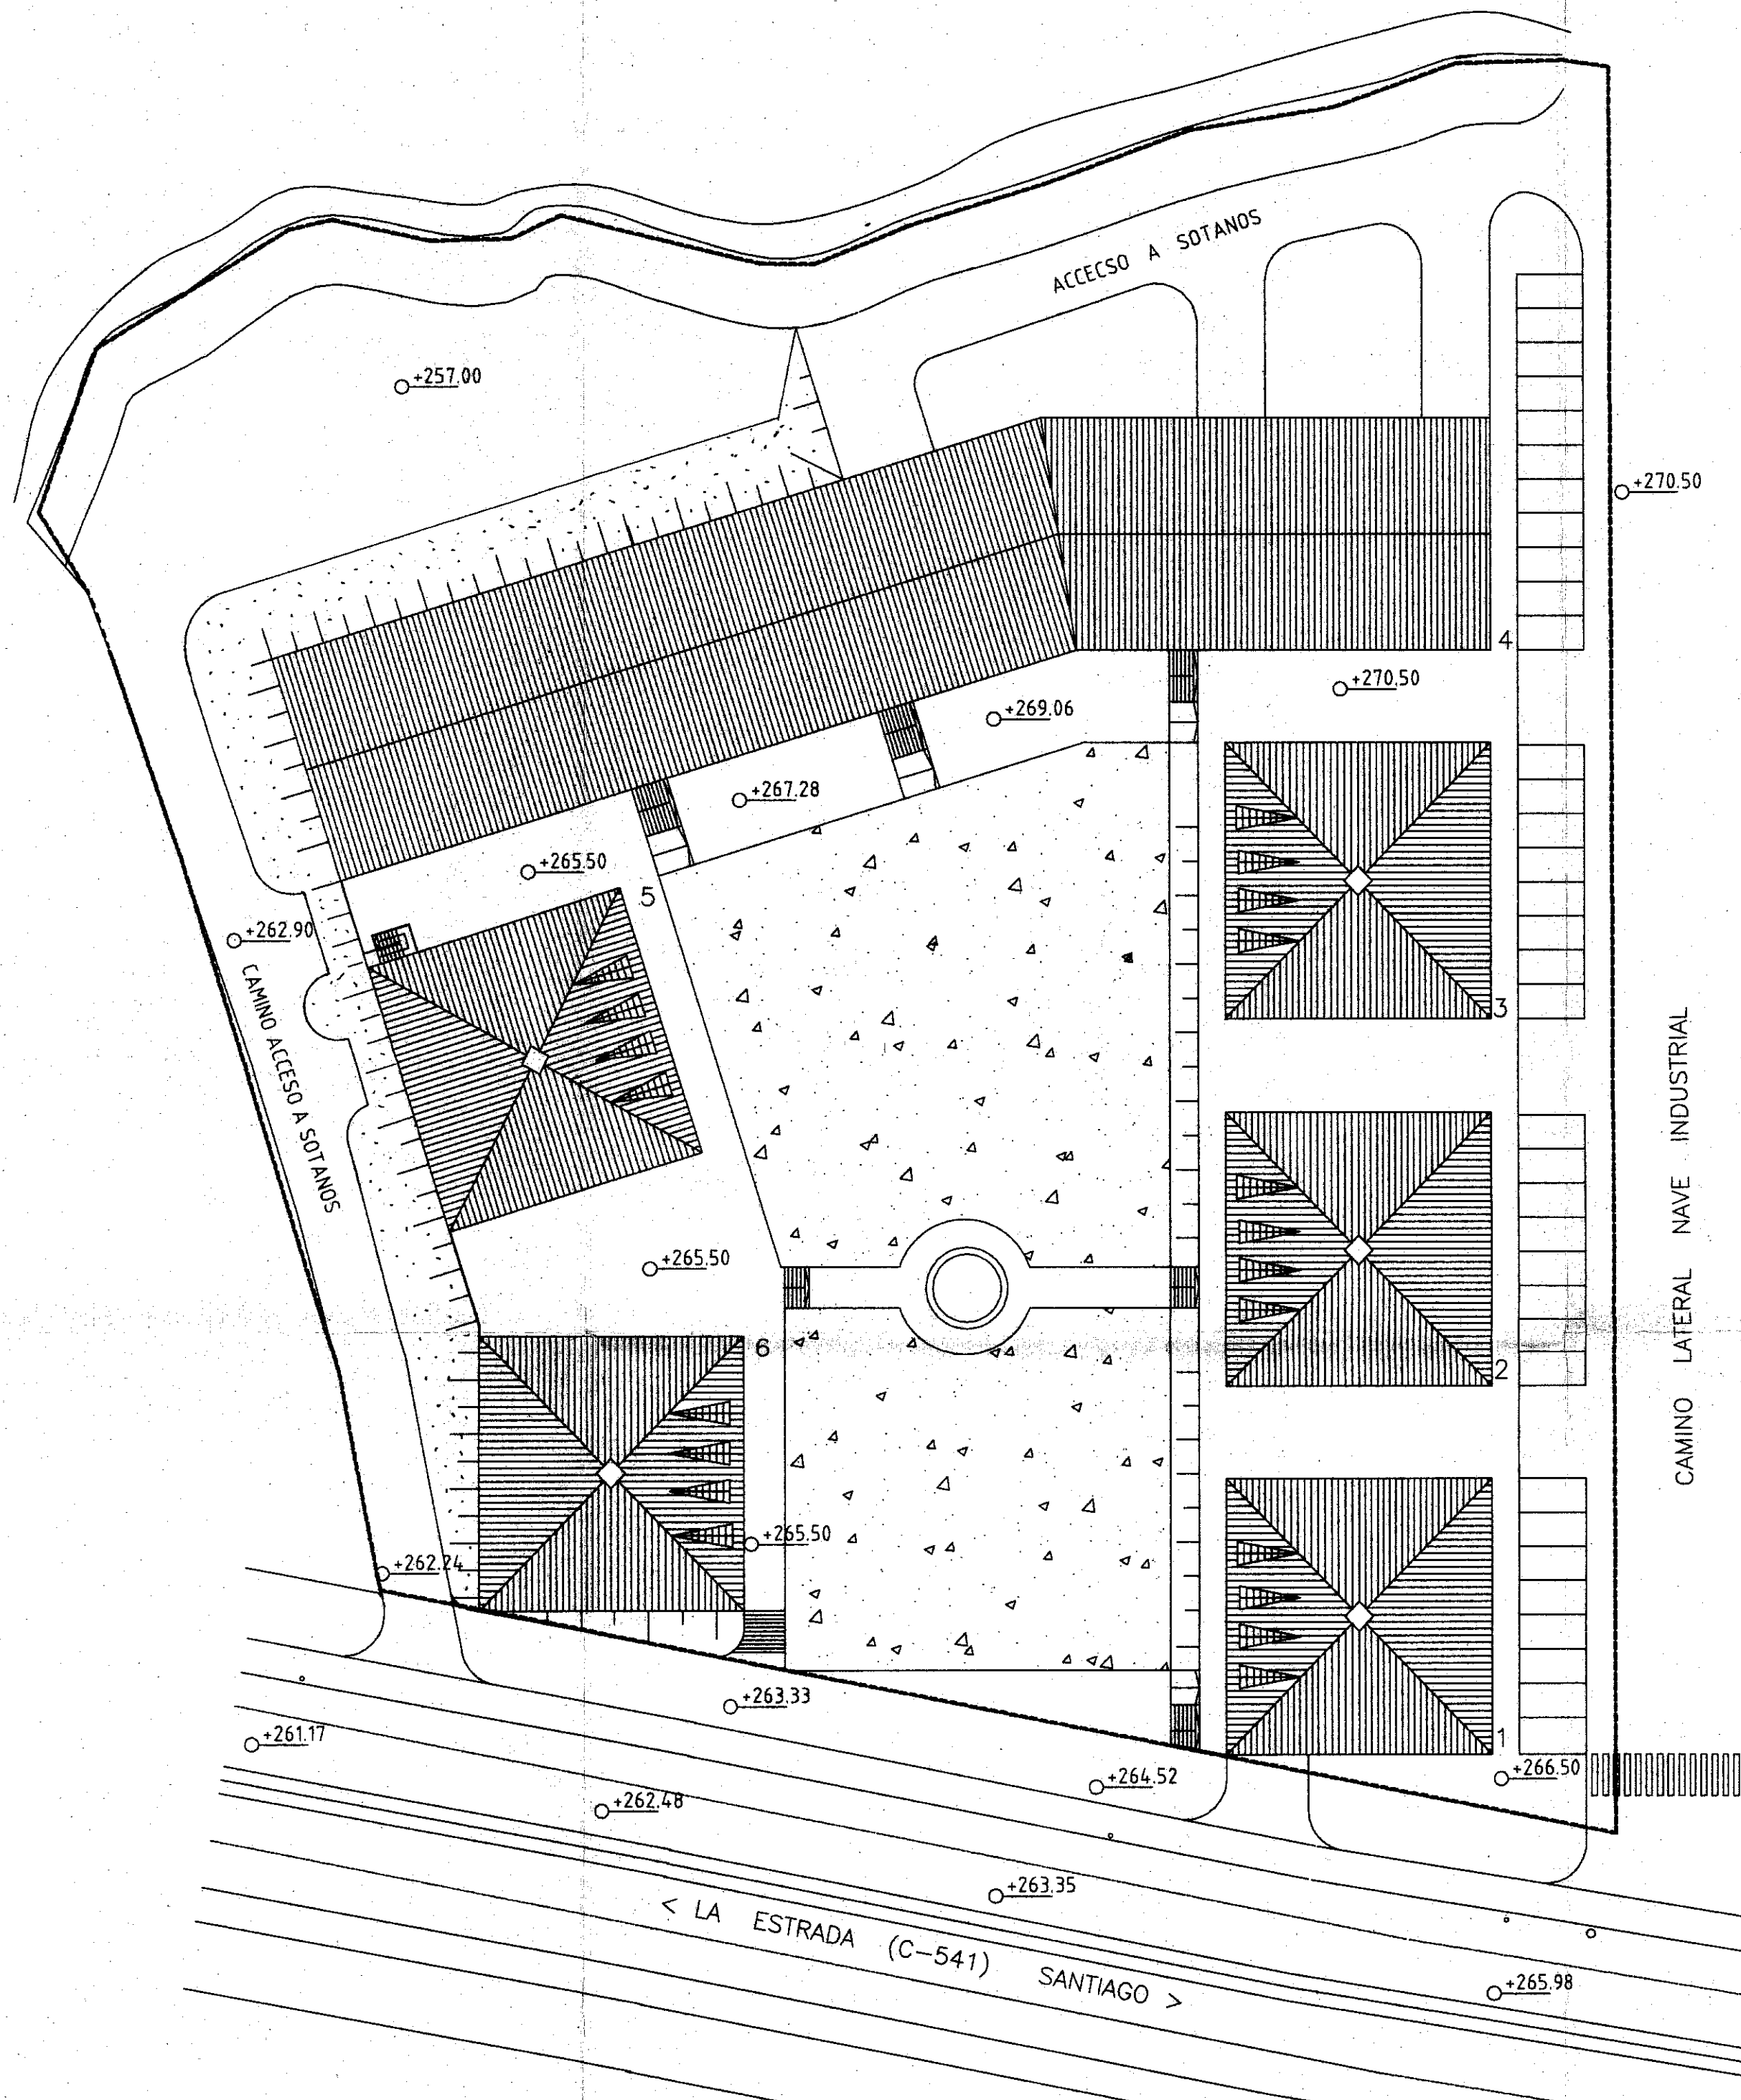



IMAGEN FINAL

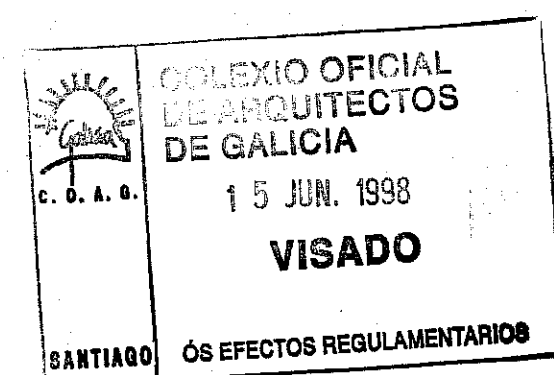

DILIXENCIA.- Para facer constar que este plano, que forma parte integrante do Estudo de detalle, foi aprobado definitivamente por Resolución da Alcaldía de data. 15.10.98. Certifico.

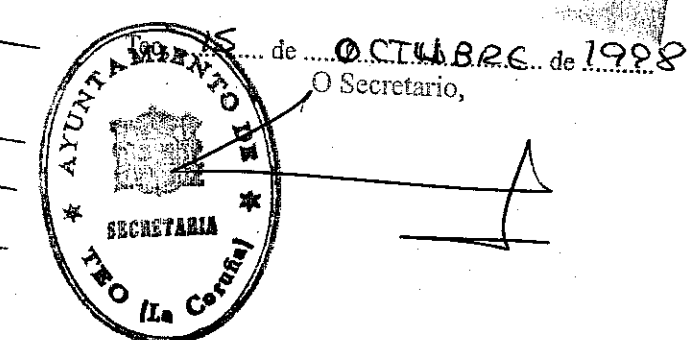

DILIXENCIA.- Para facer constar que este plano, que forma parte integrante do Estudo de detalle, foi aprobado definitivamente polo Pleno en sesión EXTRA ordinaria, celebrada con data 09-02-1999. Certifico.

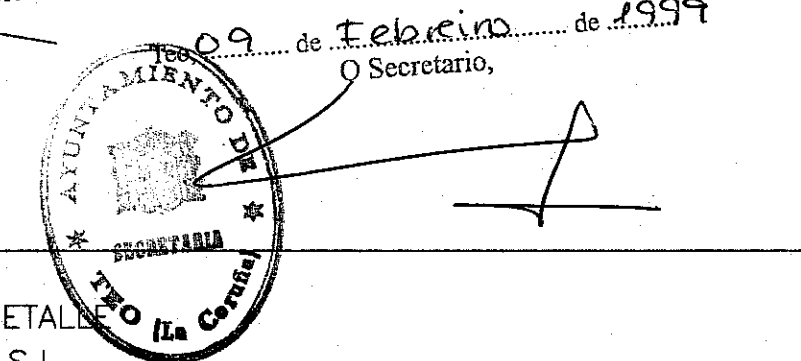

PROYECTO :ESTUDIO DE DETALLE	
PROPIEDAD: UNEDA 2000 S.L.	
SITUACION: MONTOUTO-CACHEIRAS (AYTO DE TEO) LA CORUÑA	
PLANO DE:	IMAGEN FINAL
PLANO N°	9
ESCALA	1/400
FECHA	2/JUNIO/1998
S/217/1998	

J.L. PEREIRO S.L. El Arquitecto
Jose Luis Pereiro Alonso