


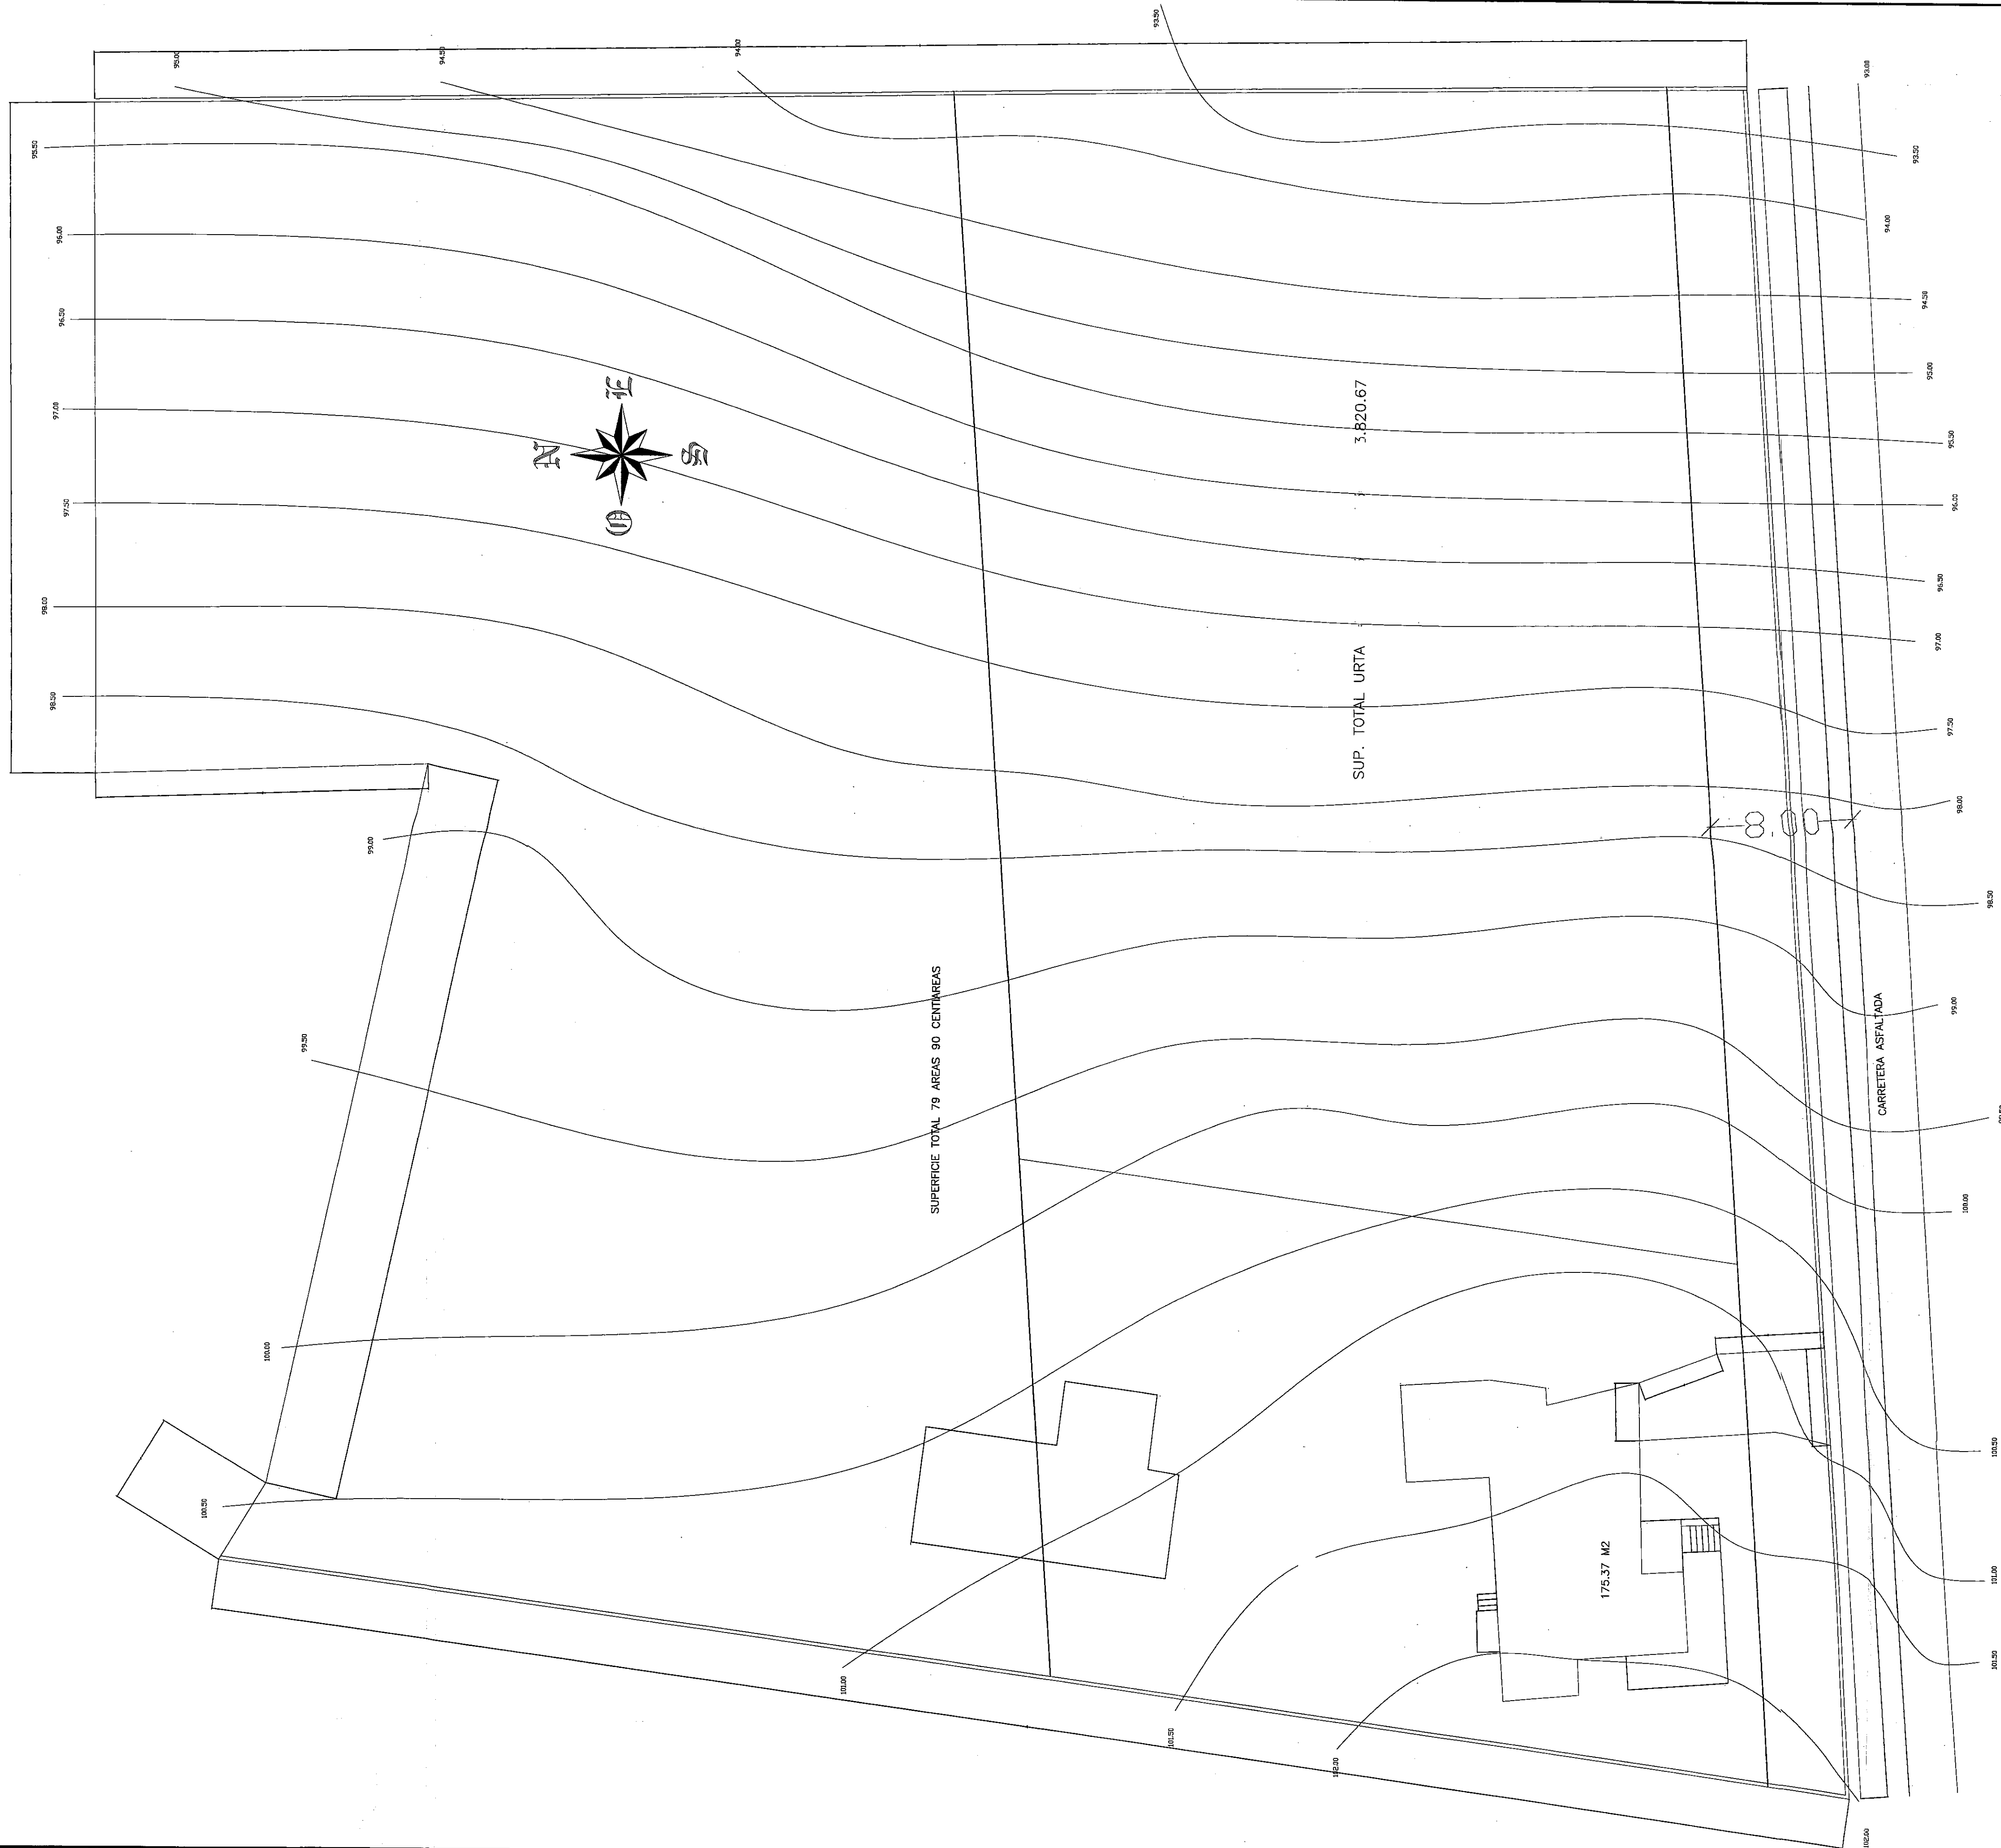

TAQUIMETRICO 1/200



PARINENCIA: Para declarar que este plano, que forma parte integrante de la obra de urbanización, fue aprobado definitivamente por el Pleno en sesión ordinaria, celebrada con fecha 24-09-99. Certifico.

Teo, 24 de Setiembre de 1999
O Secretario,



ARQUITECTO		PLANO	
ANTONIO I. GONZALEZ GIL		TAQUIMETRICO ACTUAL	
PROYECTO ESTUDIO DE DETALLE EDIF. P. SOTANOS BAJA UNA Y BAJO CUBIERTA DESTINADO A GARAJES, TRASTEROS Y VIVIENDAS			
SITUACION		AYUNTAMIENTO DE TEO	
PROPIEDAD		REF-FEDRA	
VILARES LUGO S.L.		03C99 - ABRIL 1999	
1/200		A2	