
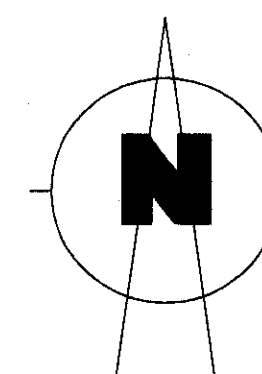


ORDENACION SEGUN NORMAS E 1/250

DATOS DE PLANEAMIENTO		
	SEGUN NORMAS URTA	REAL EN PARCELA URTA
SUPERFICIE	MINIMA 200 m ²	6.580 m ²
EDIFICABILIDAD	1 m ² /m ²	6.580 m ² = 1 m ² /m ²
H. MAXIMA	9,50 m. B+2	9,50 m. B+2
FONDO	15 m.	15 m.
ALINEACION	SEGUN PLANO	SEGUN PLANO
LONGITUD MAX. BLOQUE	42 m.	42 m.
RETRANQUEOS LINDEROS	5 m.	5 m.
DISTANCIA ENTRE BLOQUES	1/2 ALTURA CORONAC.	5,00 m.

C. SUPERFICIES DE BLOQUES		
	BAJO	PISOS 1° + 2°
BLOQUE I	600 m ²	1.800 m ²
BLOQUE II	600 m ²	1.800 m ²
BLOQUE III	600 m ²	1.800 m ²
BLOQUE IV	393 m ²	787 m ²
TOTAL	2.193 m ²	6.580 m ²

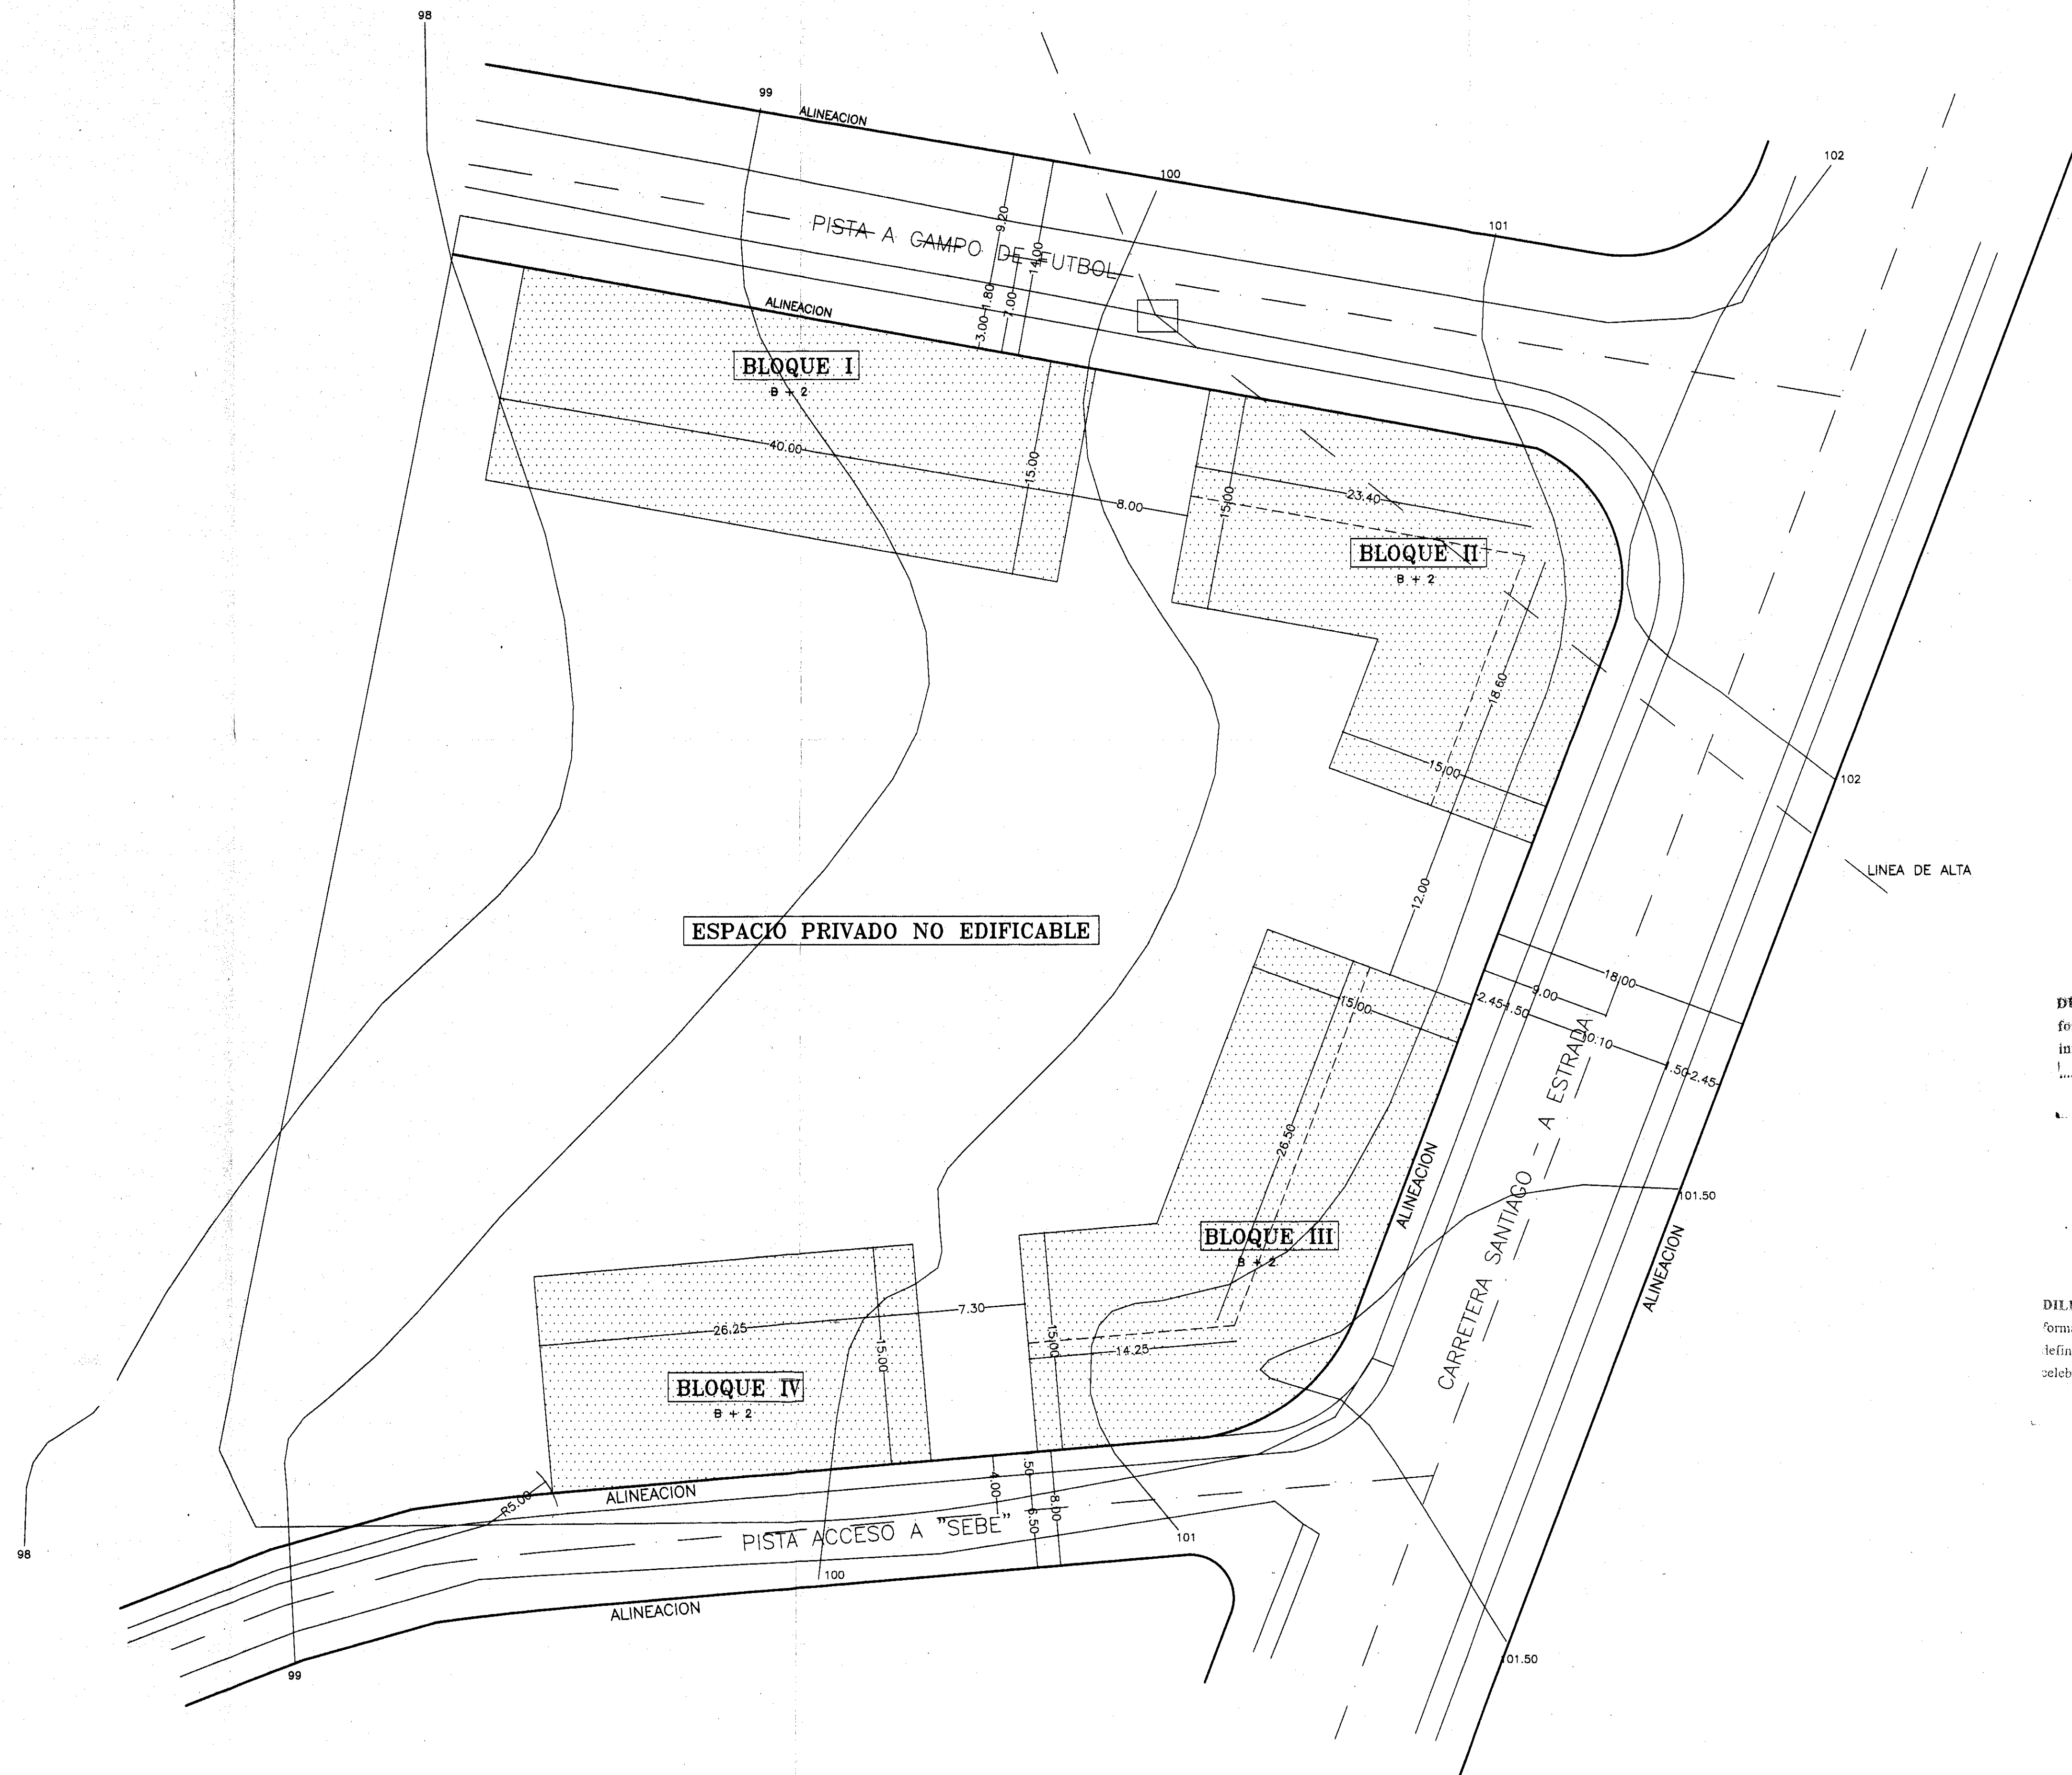

DILIXENCIA.- Para facer constar que este plano, que forma parte integrante do plano de detalle, foi aprobado inicialmente por esta Corporación de data 06.04.1998. Certificado.
Teo, 06 de Abril de 1998.
O Secretario,



DILIXENCIA.- Para facer constar que este plano, que forma parte integrante do plano de detalle, foi aprobado definitivamente por esta Corporación de data 05.06.1998. Certificado.
Teo, 05 de Junho de 1998.
O Secretario,



COLEXIO OFICIAL DE ARQUITECTOS DE GALICIA		3 MAR 1998		VISADO	
SANTIAGO		OS EFECTOS REGULAMENTARIOS			
PROPIEDAD:	ARQUITECTO:				
ESTUDIO DE DETALLE					
ORDENACION SEGUN NORMAS					
PROPIEDAD:	MAHIA SANTIAGO S.L.				
SITUACION:	CACHEIRAS - TEO				
FECHA:	ENERO/98	ESCALA:	1/250	EXPEDIENTE:	274/98
PLAN N°:		04			