



CESIONES Y OCUPACIONES

E 1/250

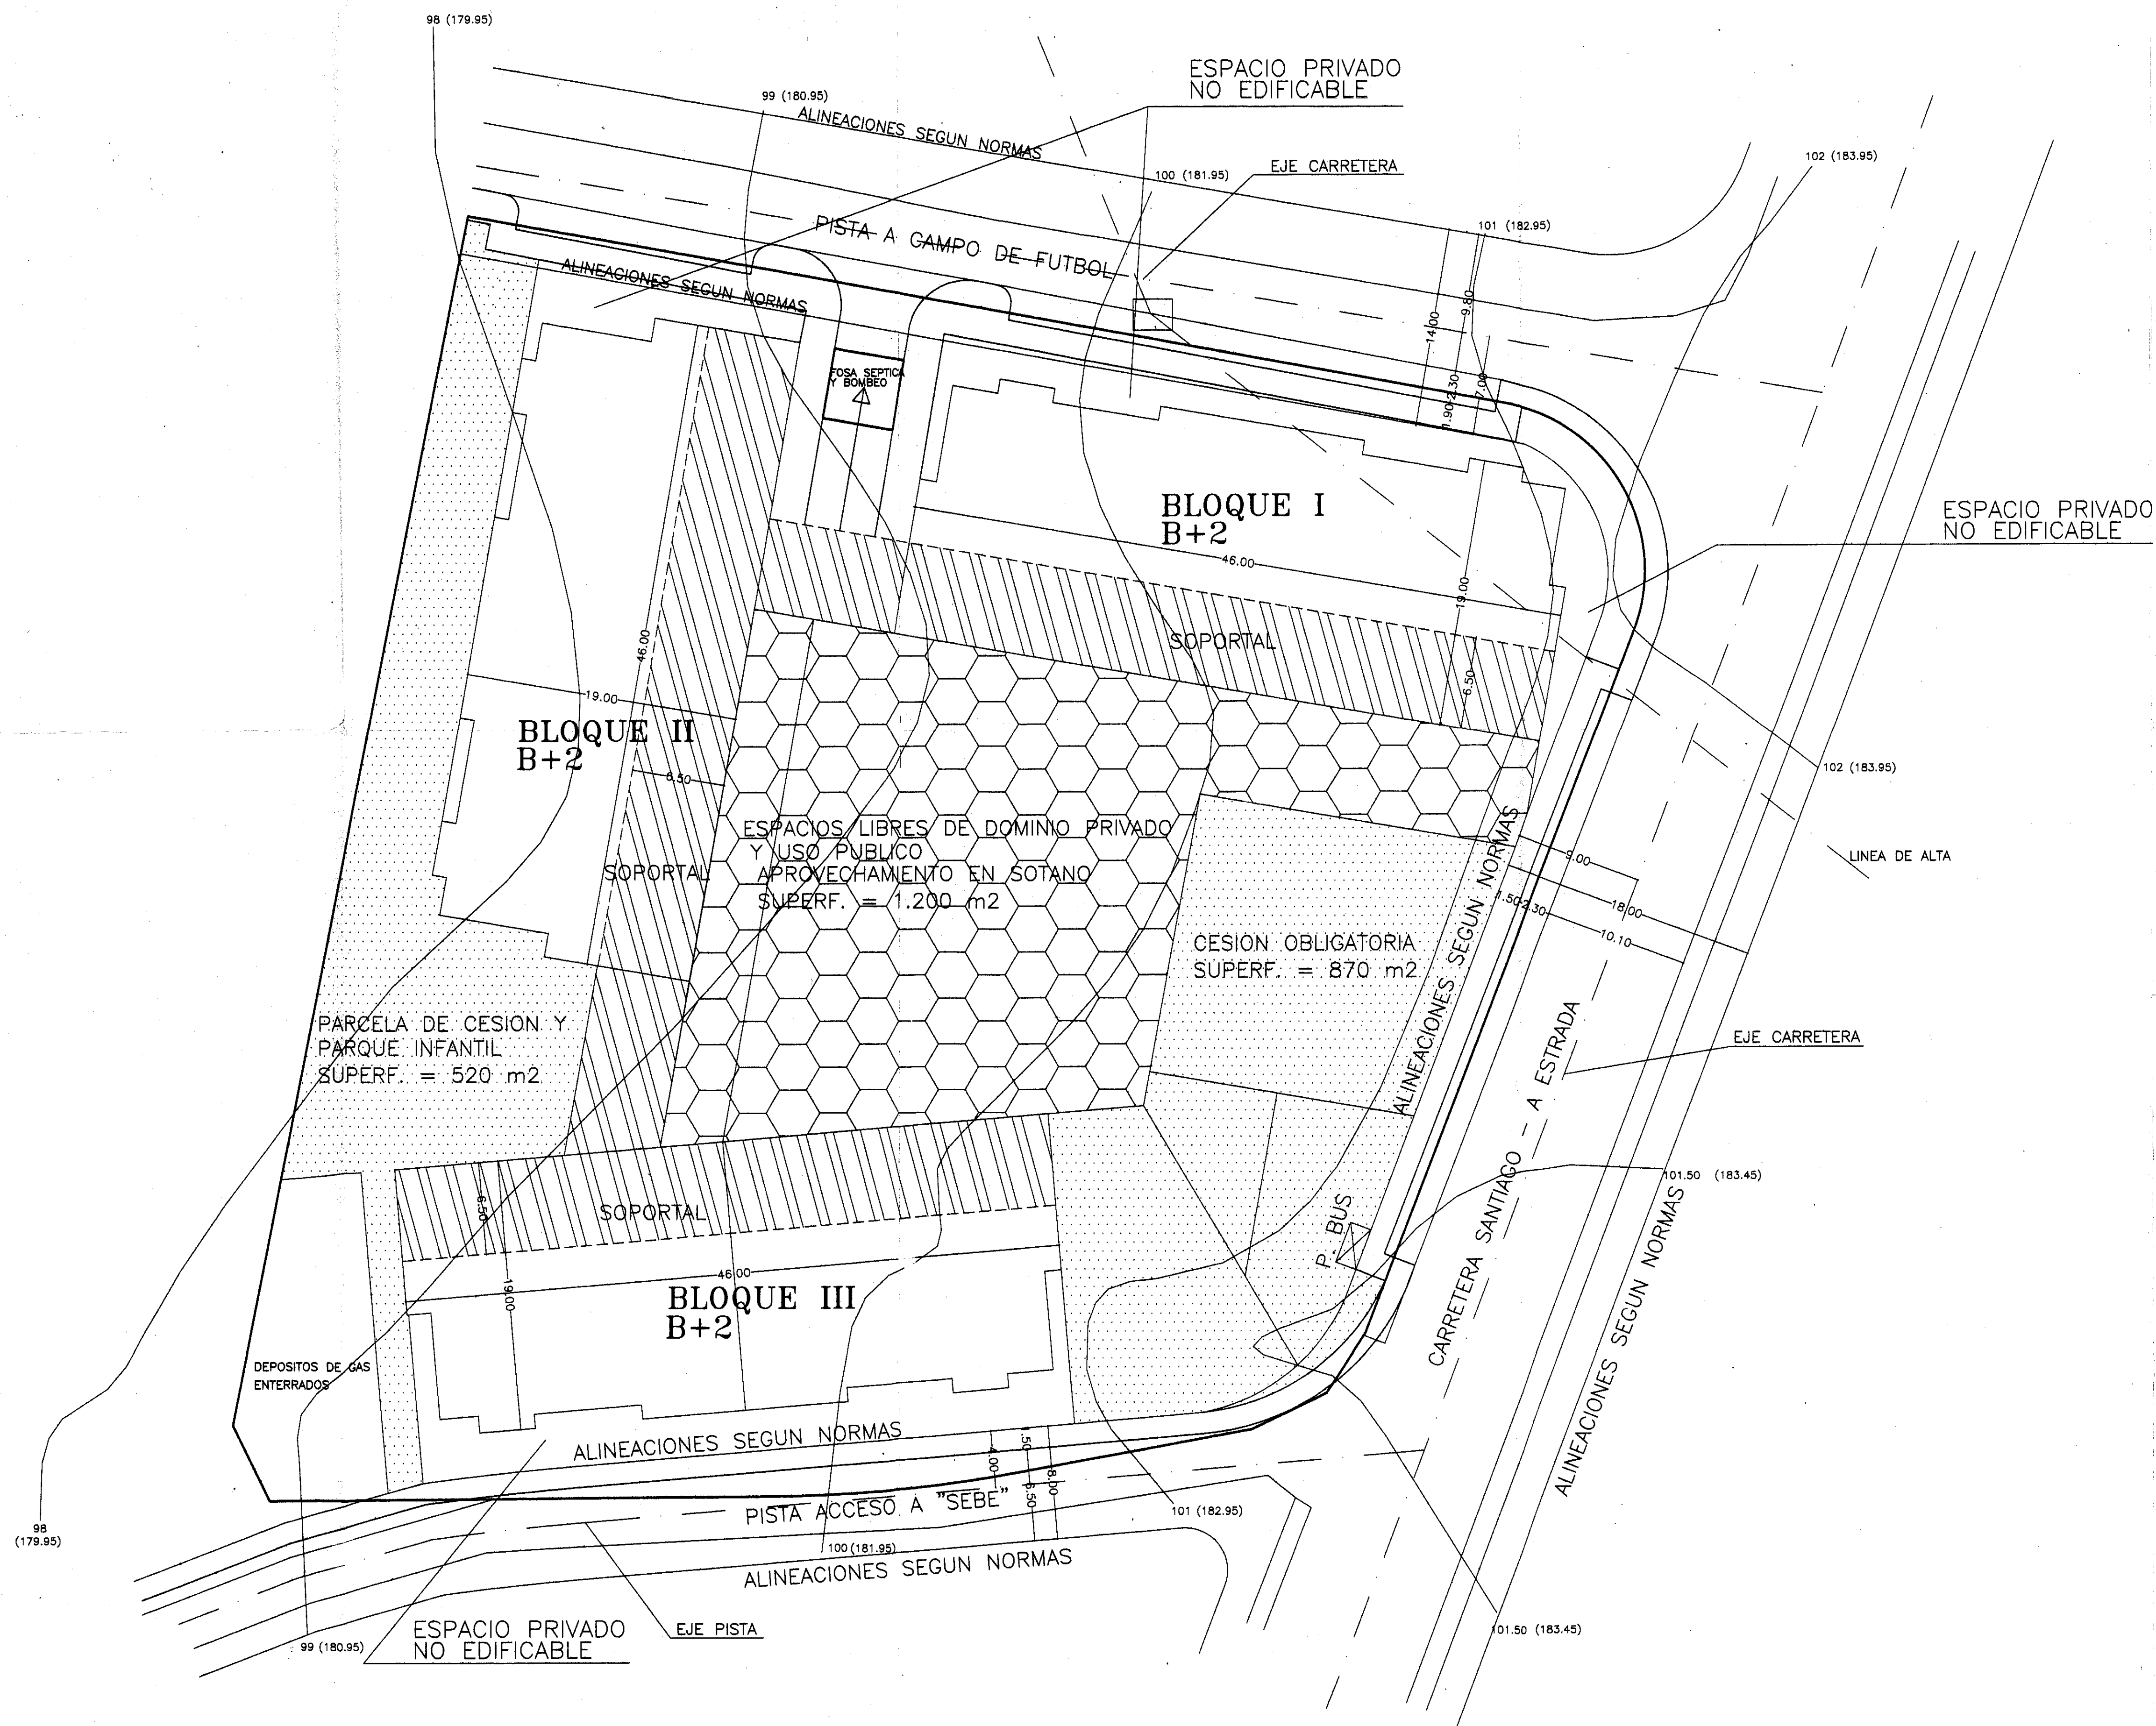

SUPERFICIES		
SUPERFICIE DESTINADA A PARCELAS EDIFICABLES	OCUPACION DE EDIFICACION	1095 m2
	SOPORTALES	1000 m2
	OTROS	492 m2
PARCELAS DE CESION		1390 m2
ESPACIO LIBRE PRIVADO DE USO PUBLICO OCUPACION EN SOTANO		1200 m2
ESPACIO PRIVADO NO EDIFICABLE		803 m2
VIALES, APARCAMIENTOS Y ACERAS		600 m2
TOTAL		6.580 m2

C. SUPERFICIES DE BLOQUES				
	BLOQUE I	BLOQUE II	BLOQUE III	TOTAL
BAJO SOPORTAL	300 m2	300 m2	300 m2	900 m2
OTROS	165 m2	163 m2	164 m2	492 m2
BAJO OCUP.	369 m2	361 m2	365 m2	1095 m2
1°	834 m2	798 m2	816 m2	2448 m2
2°	834 m2	798 m2	816 m2	2448 m2
BAJO-CUB.	197 m2	196 m2	196 m2	589 m2
TOTAL SIN SOPORTALES	2234 m2	2153 m2	2193 m2	6.580 m2

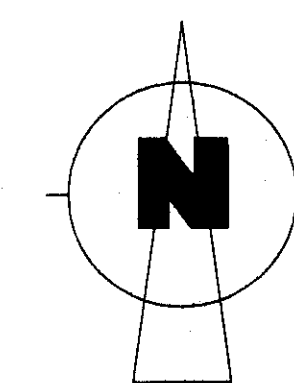

DILIGENCIA: Para dar fe de que este plano, en forma definitiva, ha sido aprobado por el Concejo Municipal de Santiago, en sesión celebrada el día 05-06-1998, en el edificio municipal, a las 10:05 horas, de la fecha.

Tto. 05 de Junio de 1998

DILIGENCIA: Para dar fe de que este plano, en forma definitiva, ha sido aprobado por el Concejo Municipal de Santiago, en sesión celebrada el día 06-08-1998, en el edificio municipal, a las 10:06 horas, de la fecha.

Tto. 06 de Agosto de 1998

ESTUDIO DE DETALLE		PROPIEDAD:	ARQUITECTO:
ORDENACION REFORMADO		PROPIEDAD:	MAHIA SANTIAGO S.L.
		SITUACION:	CACHEIRAS - TEO
FECHA:	ENERO/98	ESCALA:	1/250
EXPEDIENTE:	274/98	PLANO N°:	05
ARQUITECTO:		MAHIA JESUS CASTELO VILLANUEVA Calle Curros Enríquez, nº 23 28 A Tlf. 37.16.11 - Fax. 37.16.12 O R E N S E	