
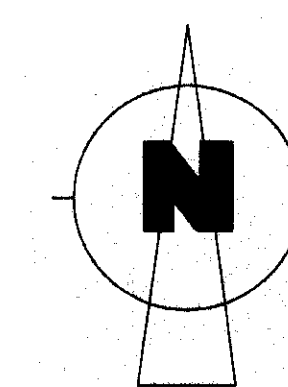


SUPERFICIES		
SUPERFICIE DESTINADA A PARCELAS EDIFICABLES 2487 m ²	OCUPACION DE EDIFICACION	1095 m ²
	SOPORTALES	1000 m ²
	OTROS	492 m ²
PARCELAS DE CESION		1390 m ²
ESPACIO LIBRE PRIVADO DE USO PUBLICO OCUPACION EN SOTANO		1200 m ²
ESPACIO PRIVADO NO EDIFICABLE		803 m ²
VIALES, APARCAMIENTOS Y ACERAS		800 m ²
TOTAL		5.580 m ²

C. SUPERFICIES DE BLOQUES				
	BLOQUE I	BLOQUE II	BLOQUE III	TOTAL
BAJO SOPORTAL	300 m2	300 m2	300 m2	900 m2
OTROS	165 m2	163 m2	164 m2	492 m2
BAJO OCUP.	369 m2	361 m2	365 m2	1095 m2
1°	834 m2	798 m2	816 m2	2448 m2
2°	834 m2	798 m2	816 m2	2448 m2
BAJO-CUB.	197 m2	196 m2	196 m2	589 m2
TOTAL SIN SOPORTALES	2234 m2	2153 m2	2193 m2	6.580 m2

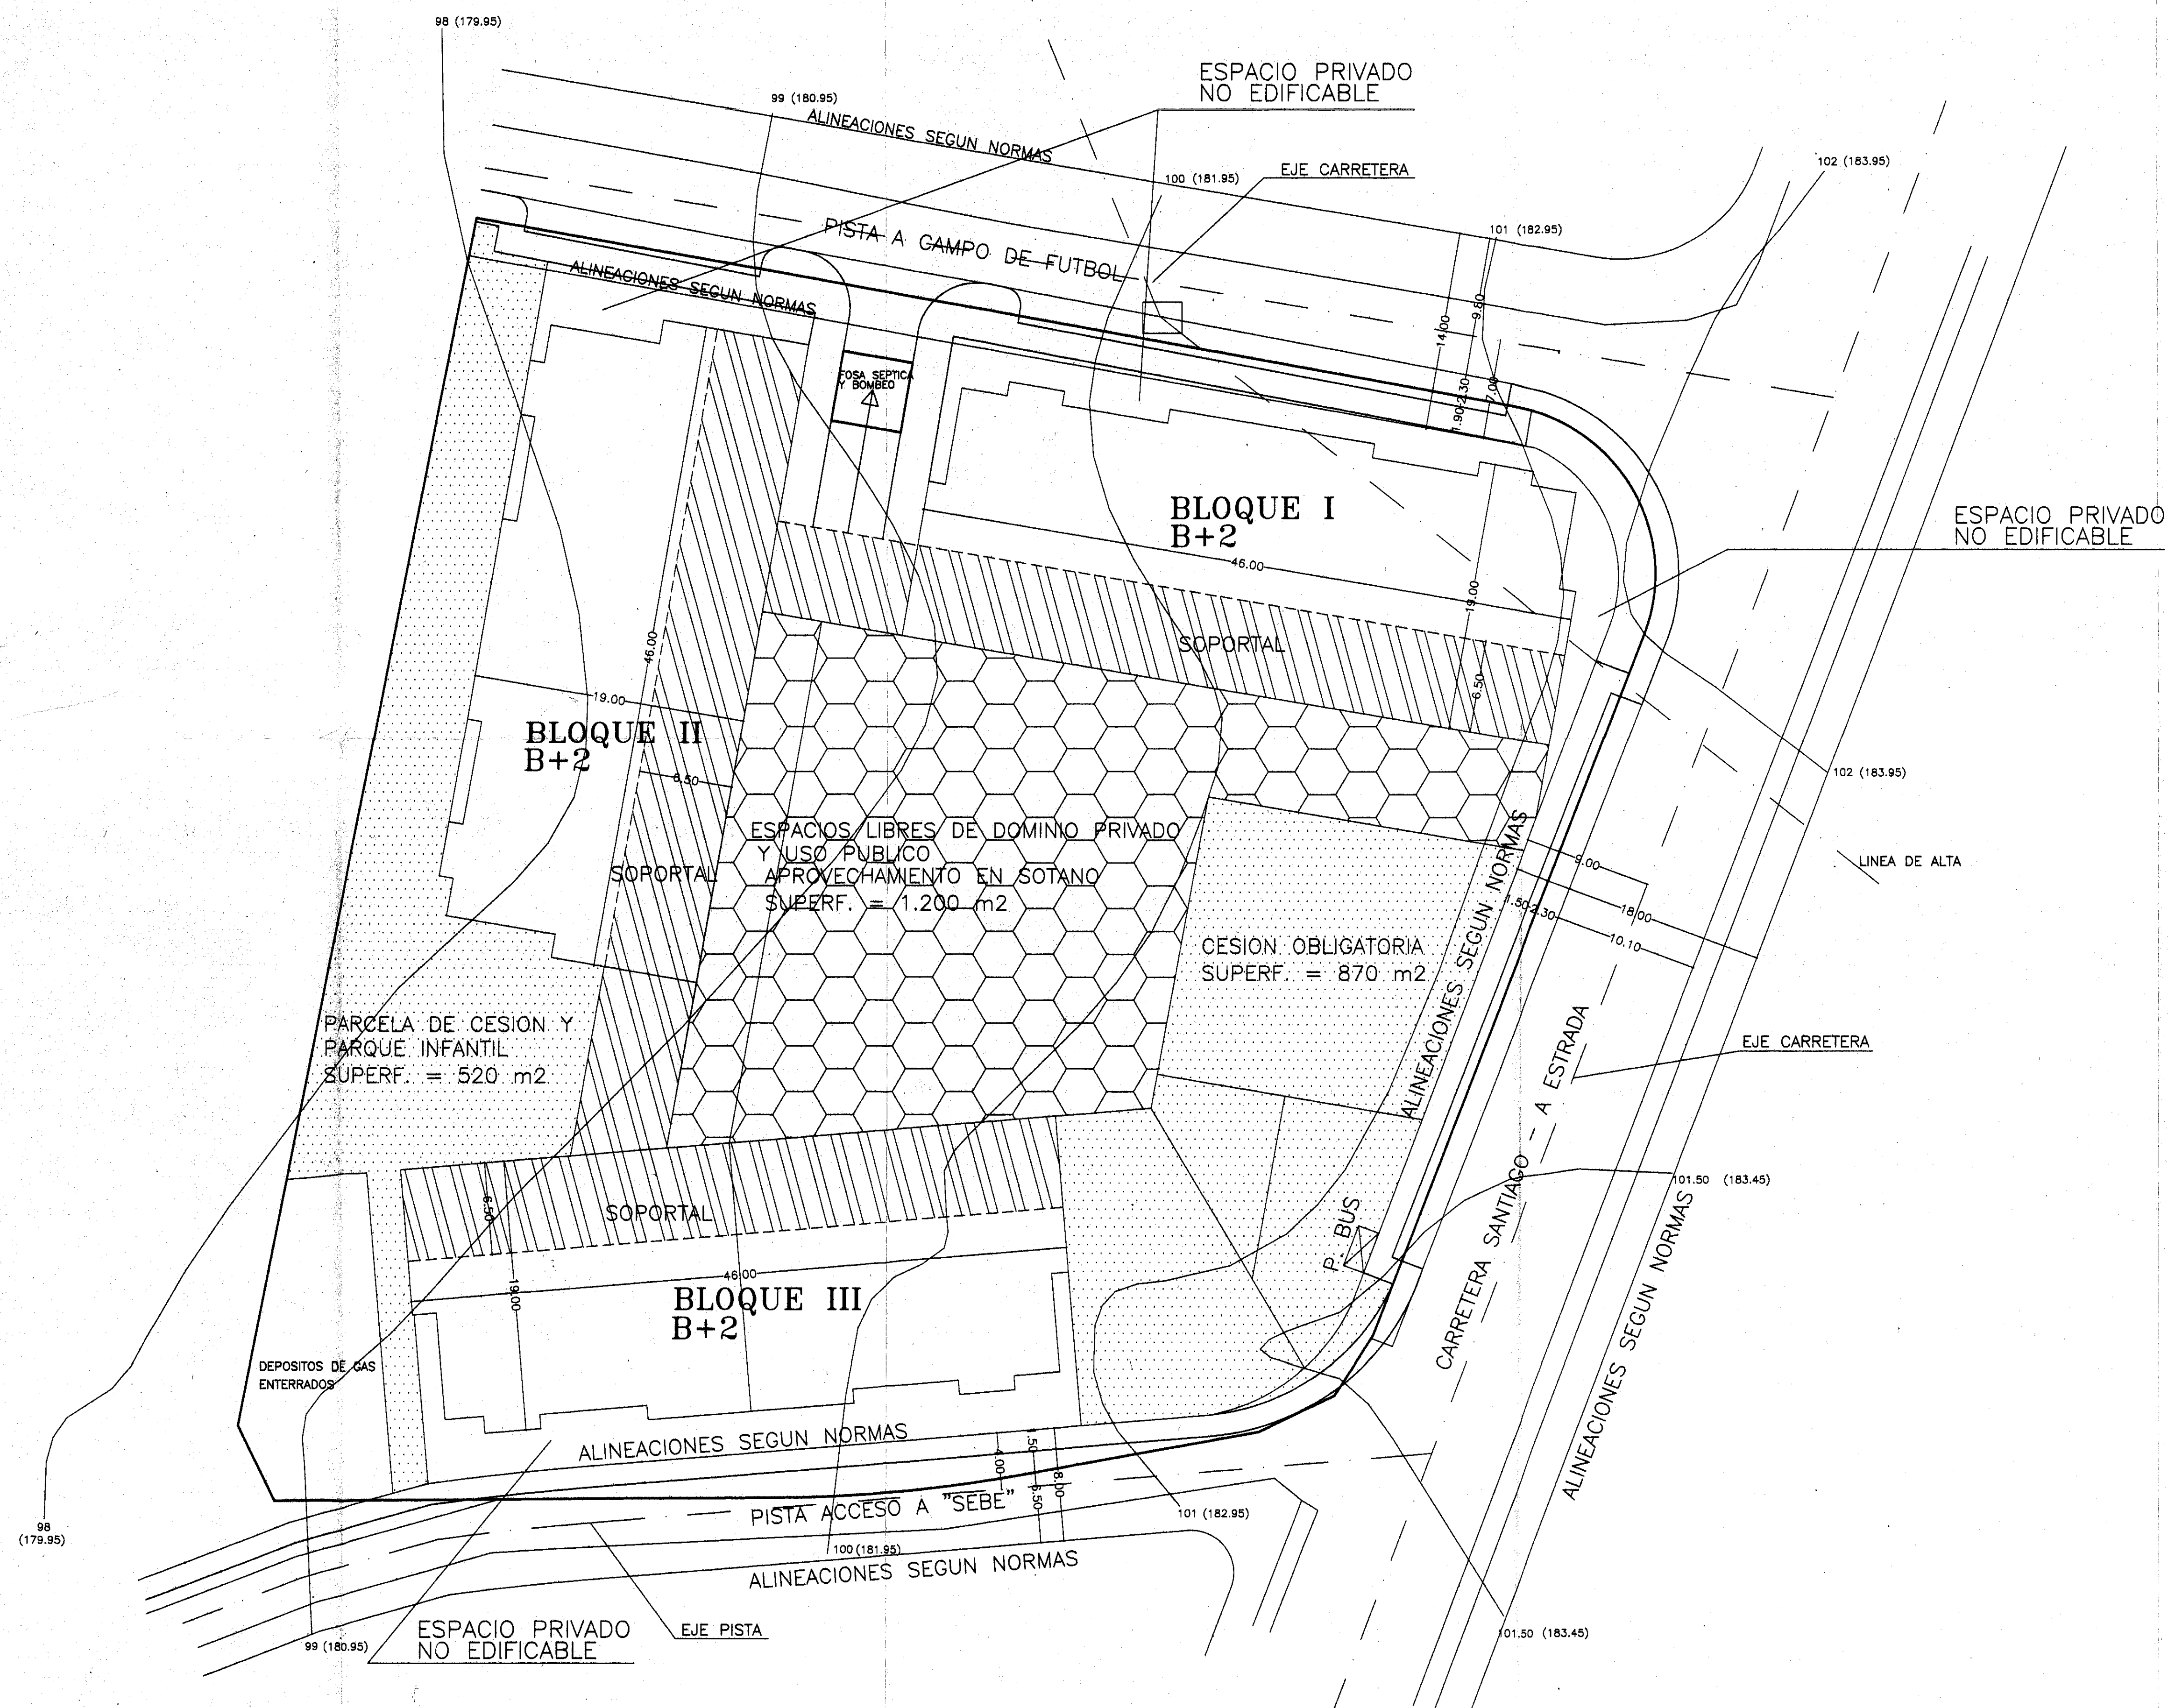

05-06-1998 Extré
05-06-1998 Extré

06-04-1998

[illegible]