


NIVELES INTERIORES E 1/250

NOTA: LAS CURVAS DE NIVEL REFLEJAN DOS NUMEROS, EL NUMERO QUE SE MARCA ENTRE PARENTESIS CORRESPONDE A LA COTA SEGUN NORMAS, MIENTRA QUE EL QUE NO ESTA ENTRE PARENTESIS INDICA LA COTA SEGUN TOPOGRAFICO



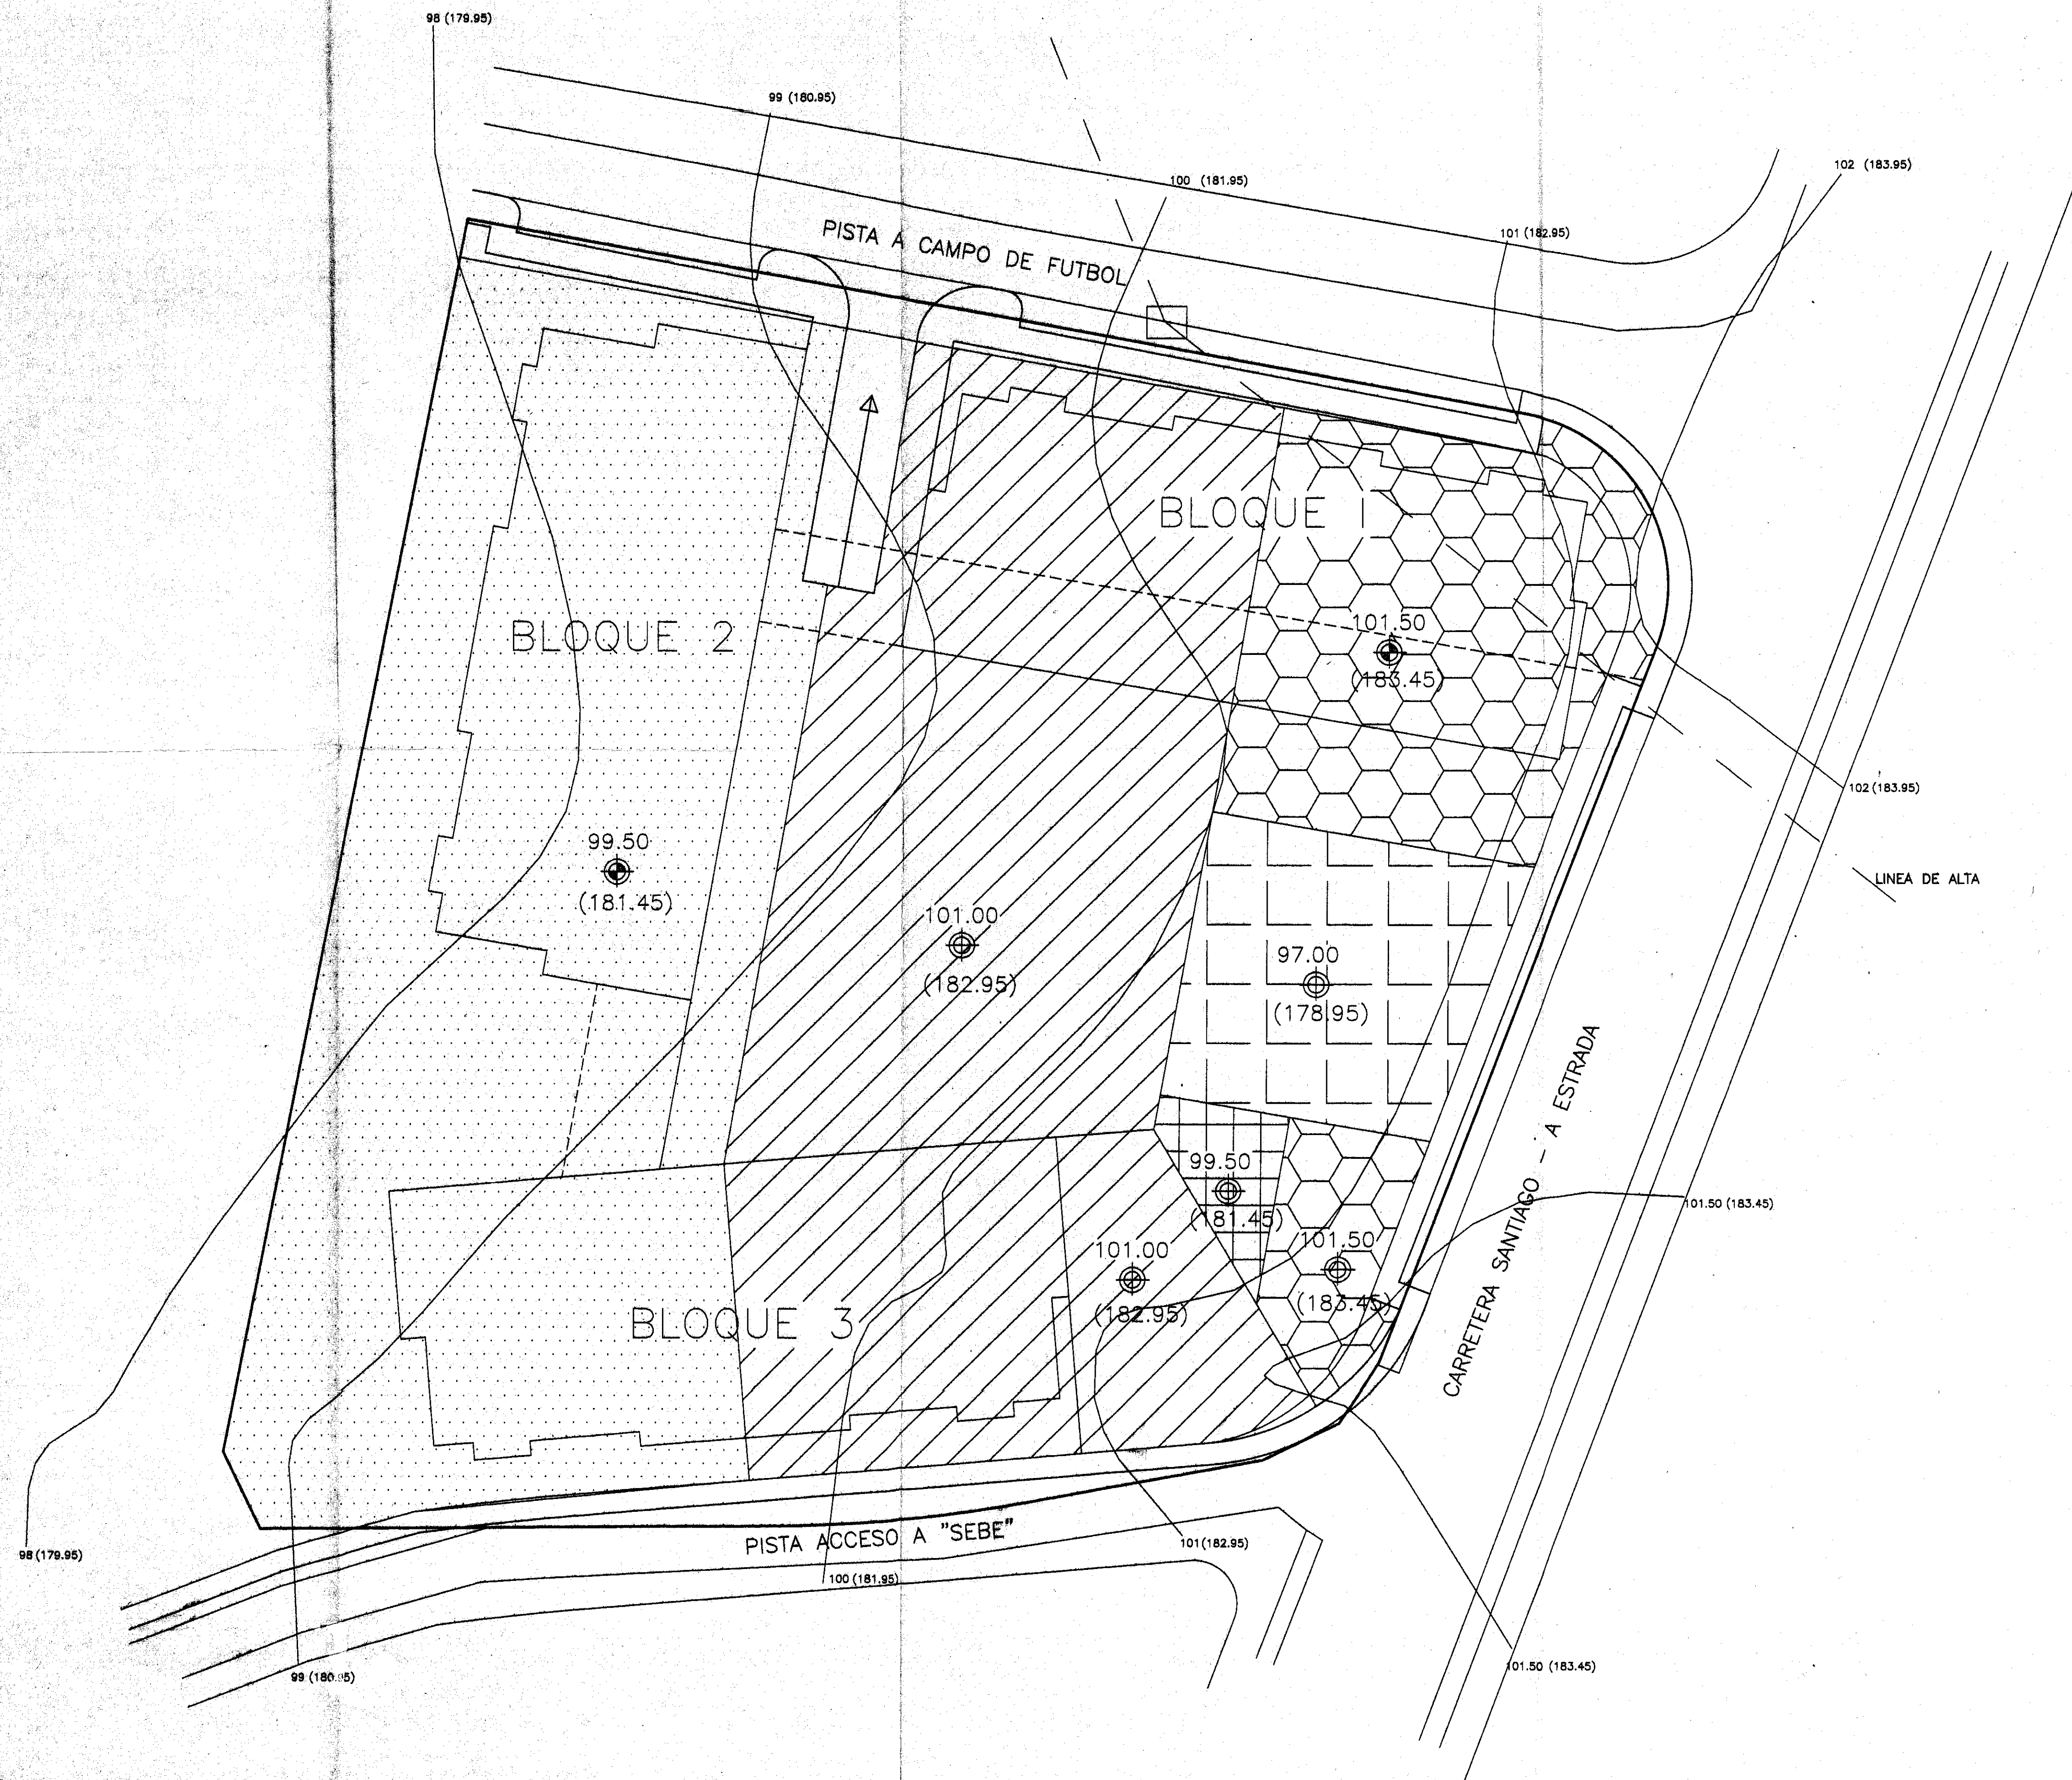


DILIGENCIA.- Para hacer constar que este plano, que forma parte integrante del Estudio de detalle, ha sido aprobado definitivamente por el Ayuntamiento de San Sebastián, en sesión celebrada con fecha 05.06.98 a las 19.38. Certifico.

Ten. 05. de Junio de 1998

DILIGENCIA.- Para hacer constar que este plano, que forma parte integrante del Estudio de detalle, ha sido aprobado definitivamente por el Ayuntamiento de San Sebastián, en sesión celebrada con fecha 05.06.98 a las 19.38. Certifico.

Ten. 06. de Junio de 1998

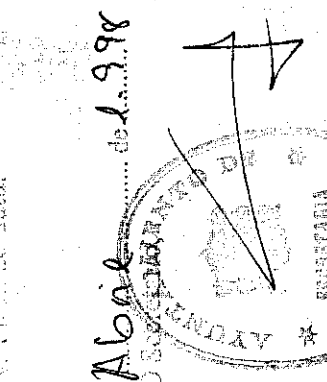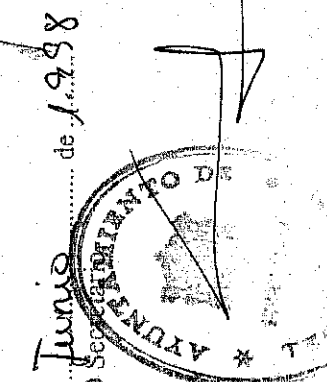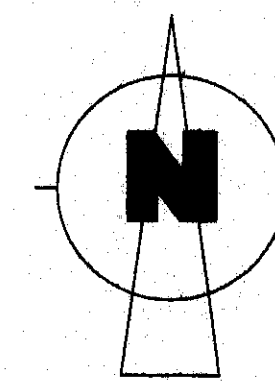

ESTUDIO DE DETALLE		PROPIEDAD:	ARQUITECTO:
NIVELES INTERIORES		PROPIEDAD:	MAHIA SANTIAGO S.L.
		SITUACION:	CACHEIRAS - TEO
		FECHA:	ENERO/98
		ESCALA:	1/250
		EXPEDIENTE:	274/98
		PLANO Nº:	06
		MARIA JESUS CASTELO VILLANUEVA D.º 37.181.11 - F.º 37.18.12 - O.º 1.º E.º	