


PLANTA DE URBANIZACION E 1/250



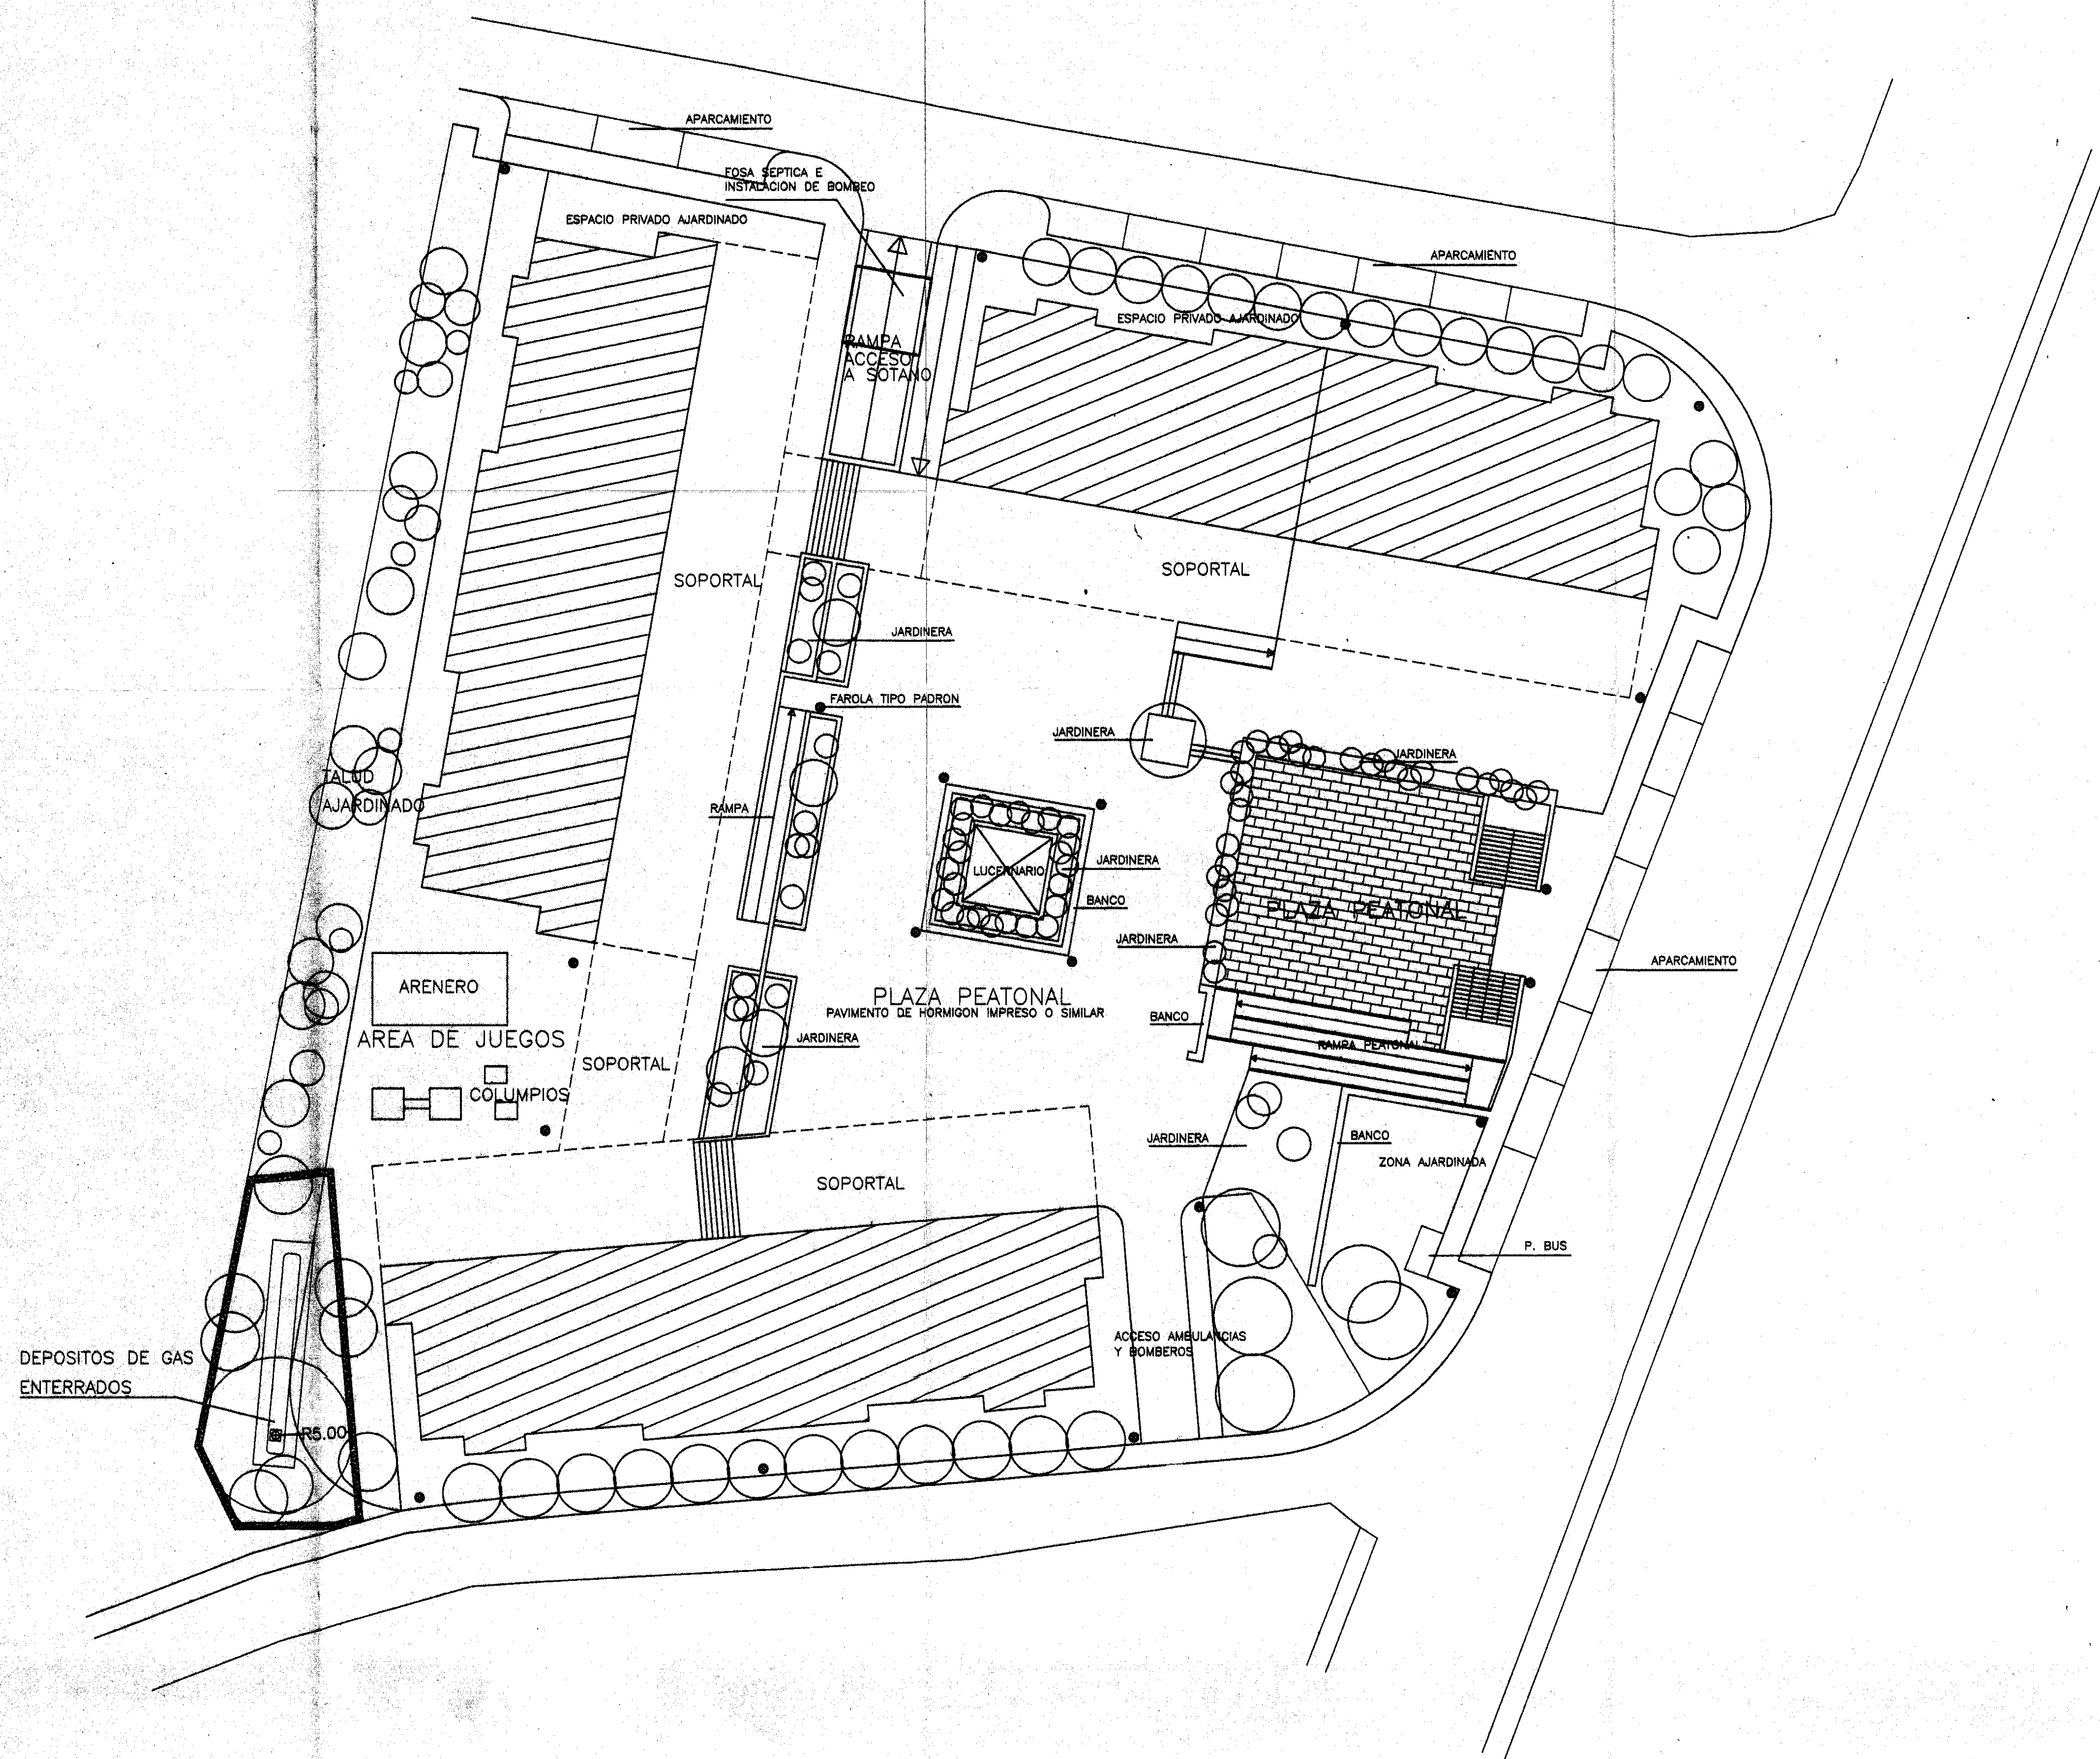


DILIGENCIA.- Para hacer constar que este plano, que forma parte integrante de la solicitud de licencia, ha sido aprobado definitivamente por el Ayuntamiento de Madrid, a 06 de Agosto de 1998.

Tea. D.S. de 1998

DILIGENCIA.- Para hacer constar que este plano, que forma parte integrante de la solicitud de licencia, ha sido aprobado definitivamente por el Ayuntamiento de Madrid, a 05 de Agosto de 1998. Certificado.

Tea. D.S. de 1998

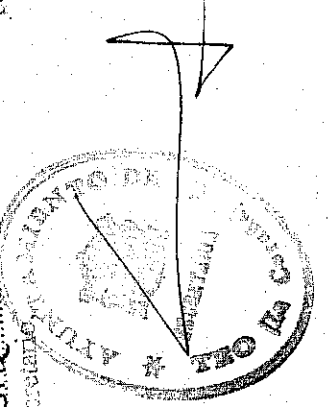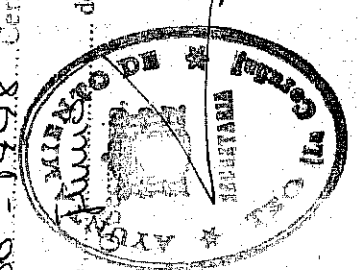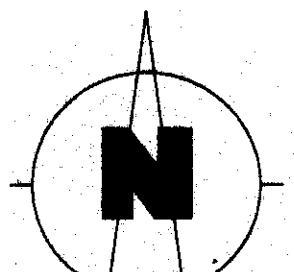

ESTUDIO DE DETALLE		PROPIEDAD:	
PLANTA DE URBANIZACION		ARQUITECTO:	
PROPIEDAD:	MAHIA-SANTIAGO S.L.	PROPIEDAD:	MAHIA-SANTIAGO S.L.
SITUACION:	TEO - CACHEIRAS	SITUACION:	TEO - CACHEIRAS
FECHA:	ENERO/98	FECHA:	ENERO/98
ESCALA:	1/250	ESCALA:	1/250
EXPEDIENTE:	274/98	EXPEDIENTE:	274/98
PLANO N°:	09	PLANO N°:	09
		MARTA JESUS CASTELLO VILLANUEVA	
		TEL. 3716311 - FAX 3716312 - O.R.E.S.E.	