


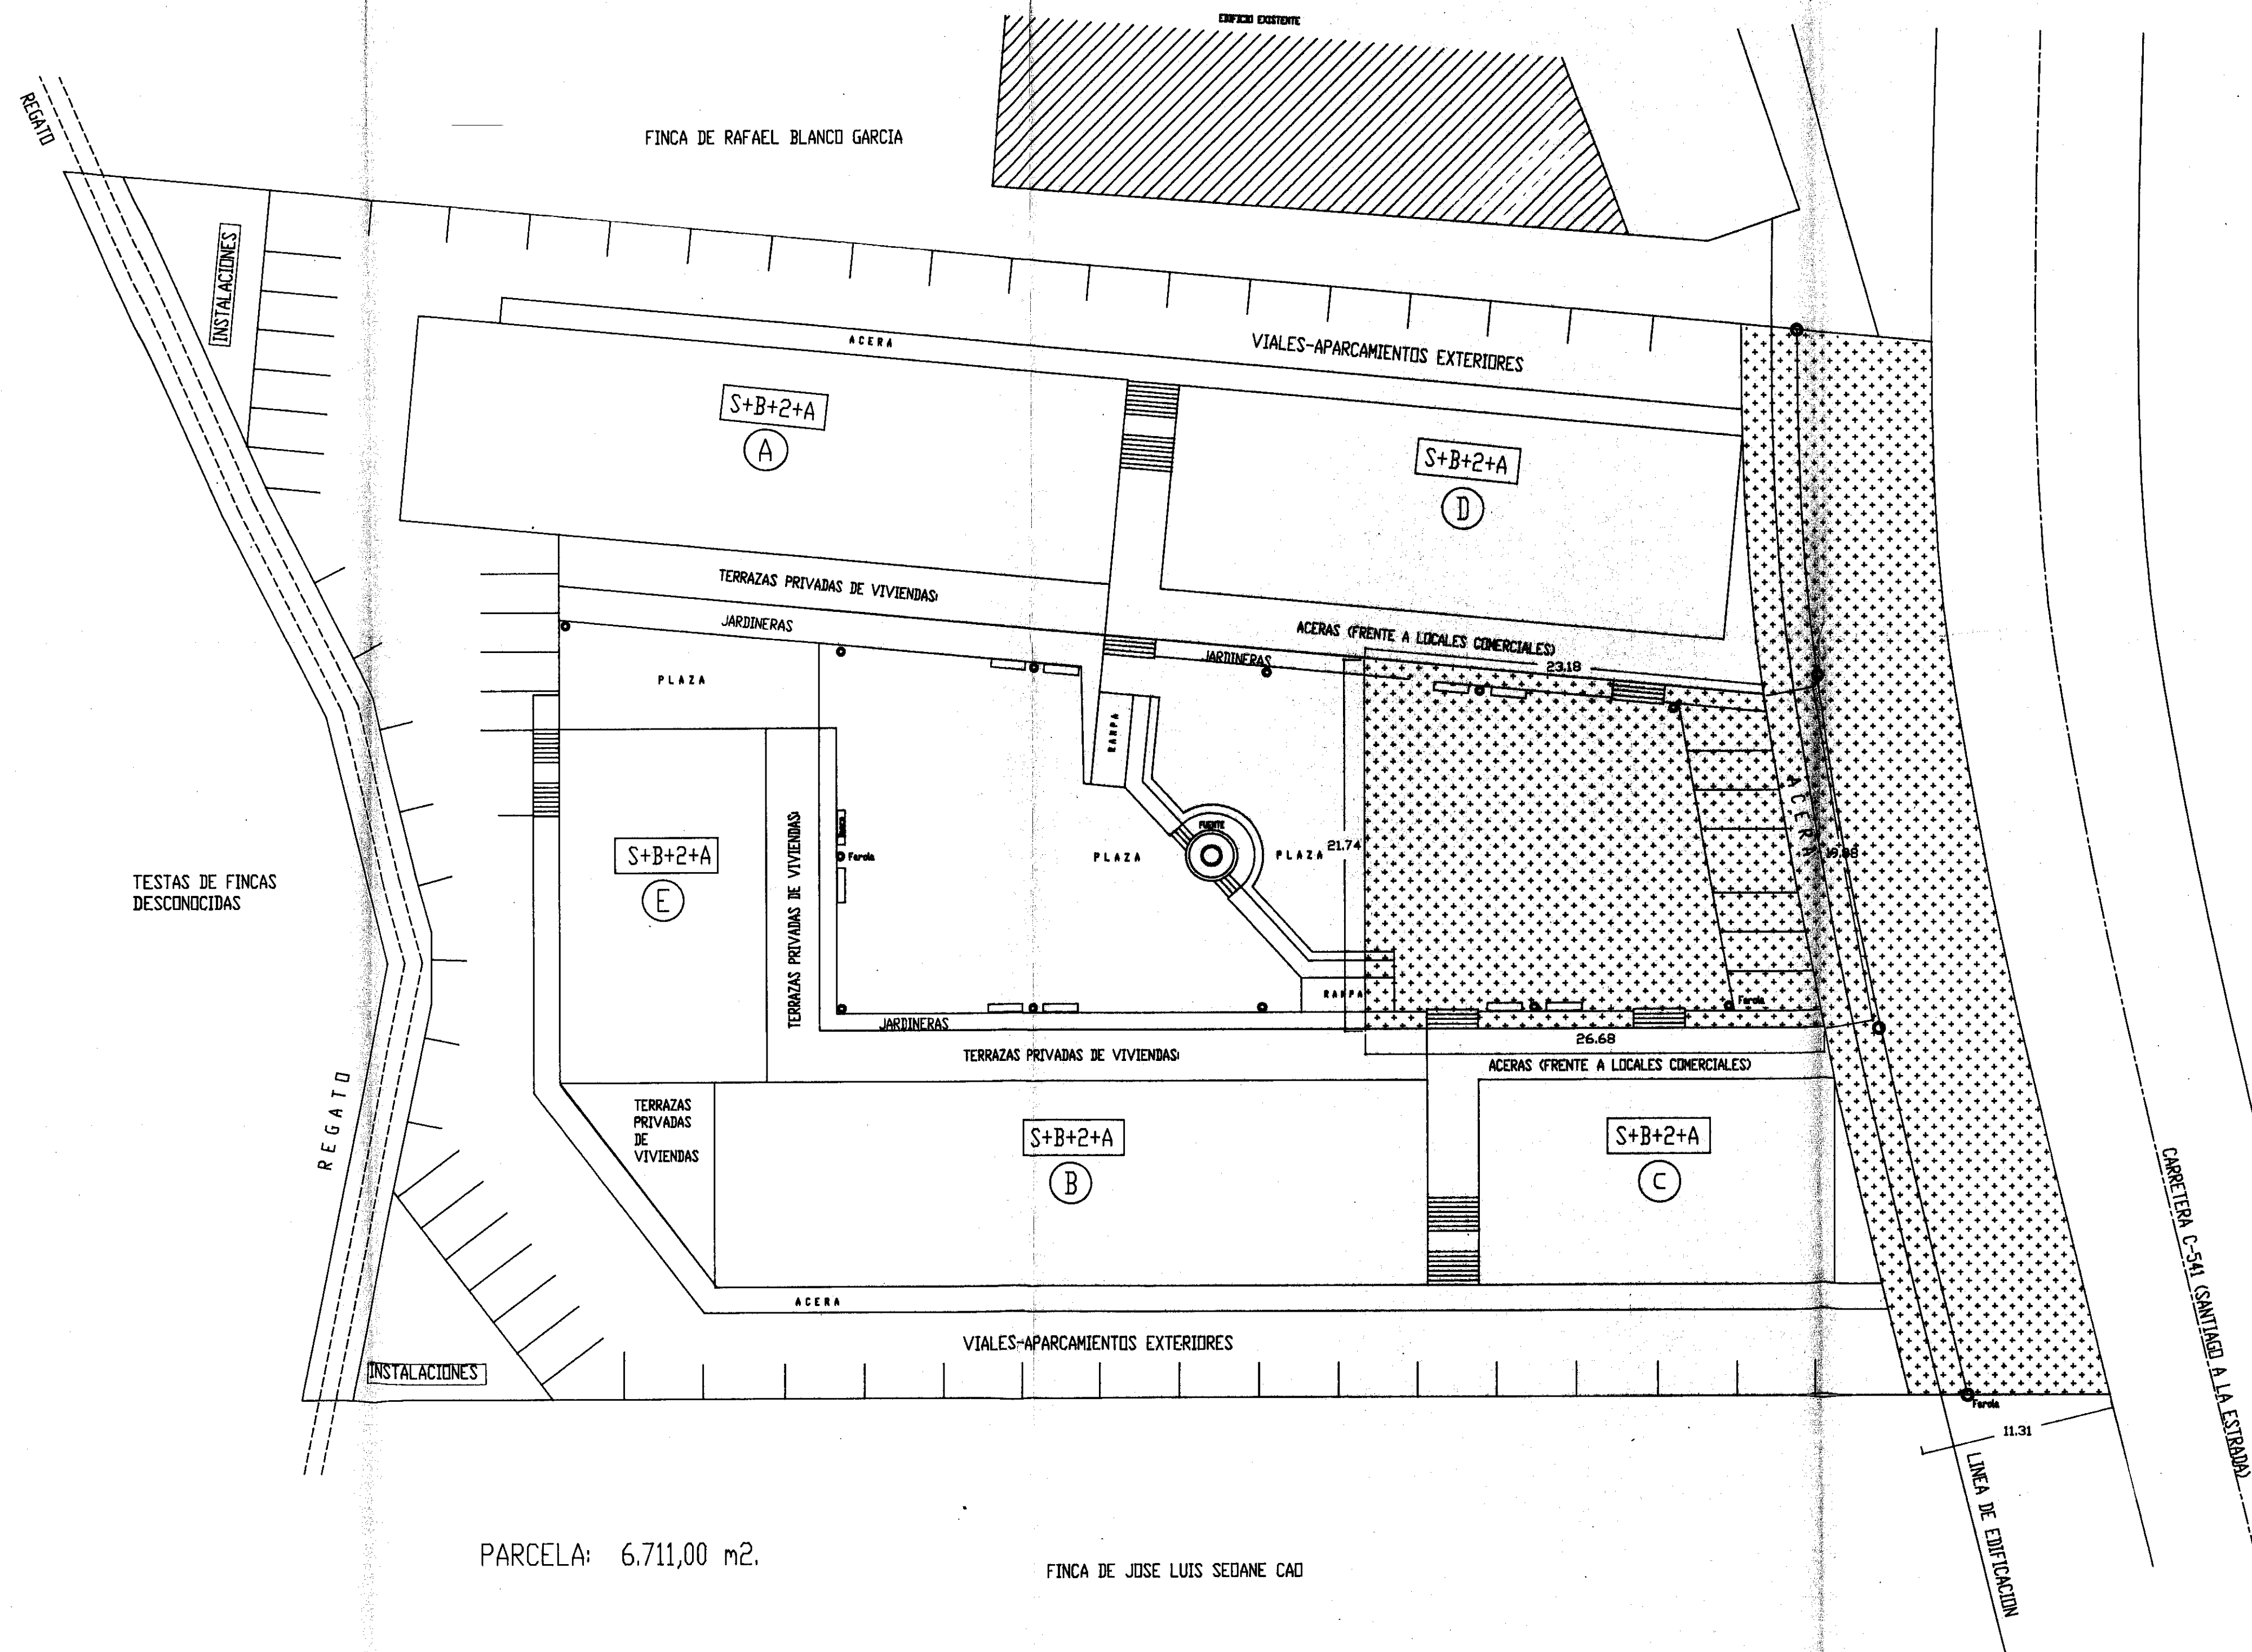

PARCELA: 6.711,00 m².

FINCA DE JOSE LUIS SEDANE CAD

DISTRIBUCIÓN DE SUPERFICIES DE LA FINCA:

TERRENOS CEDIDOS AL AYUNTAMIENTO: 1.222,00 m².

DILIXENCIA.- Para hacer constar que este plano, que forma parte integrante del Estudio de detalle, foi aprobado inicialmente por Resolución da Alcaldía de data, 18-9-1991, Certifico.

Tco, 18 de Septiembre de 1991
O Secretario,



DILIXENCIA.- Para hacer constar que este plano, que forma parte integrante del Estudio de detalle, foi aprobado definitivamente polo Pleno en sesión ordinaria, celebrada con data 12-12-1991, Certifico.

Tco, 12 de Diciembre de 1991
O Secretario,



CESIÓN-AYUNTAMIENTO

arquitectura-urbanismo
ARQUITECTO
Arturo Rodríguez Vilanova
Rendón Calvarias, 4-º (SANTIAGO)
Tel/Fax 980 59 70 18

ESTUDIO DE DETALLE PARA ORDENACIÓN DE VOLUMENES EN UNA PARCELA
SITUACIÓN: MONTOUTO, CACHEIRAS, (TED)
PROPIETARIO: VIVIENDAS TED, S.L.

PLANO: TERRENOS CEDIDOS AL AYUNTAMIENTO

5
Fecha: 6-97
Escala: 1:250
Explo: 21-97