


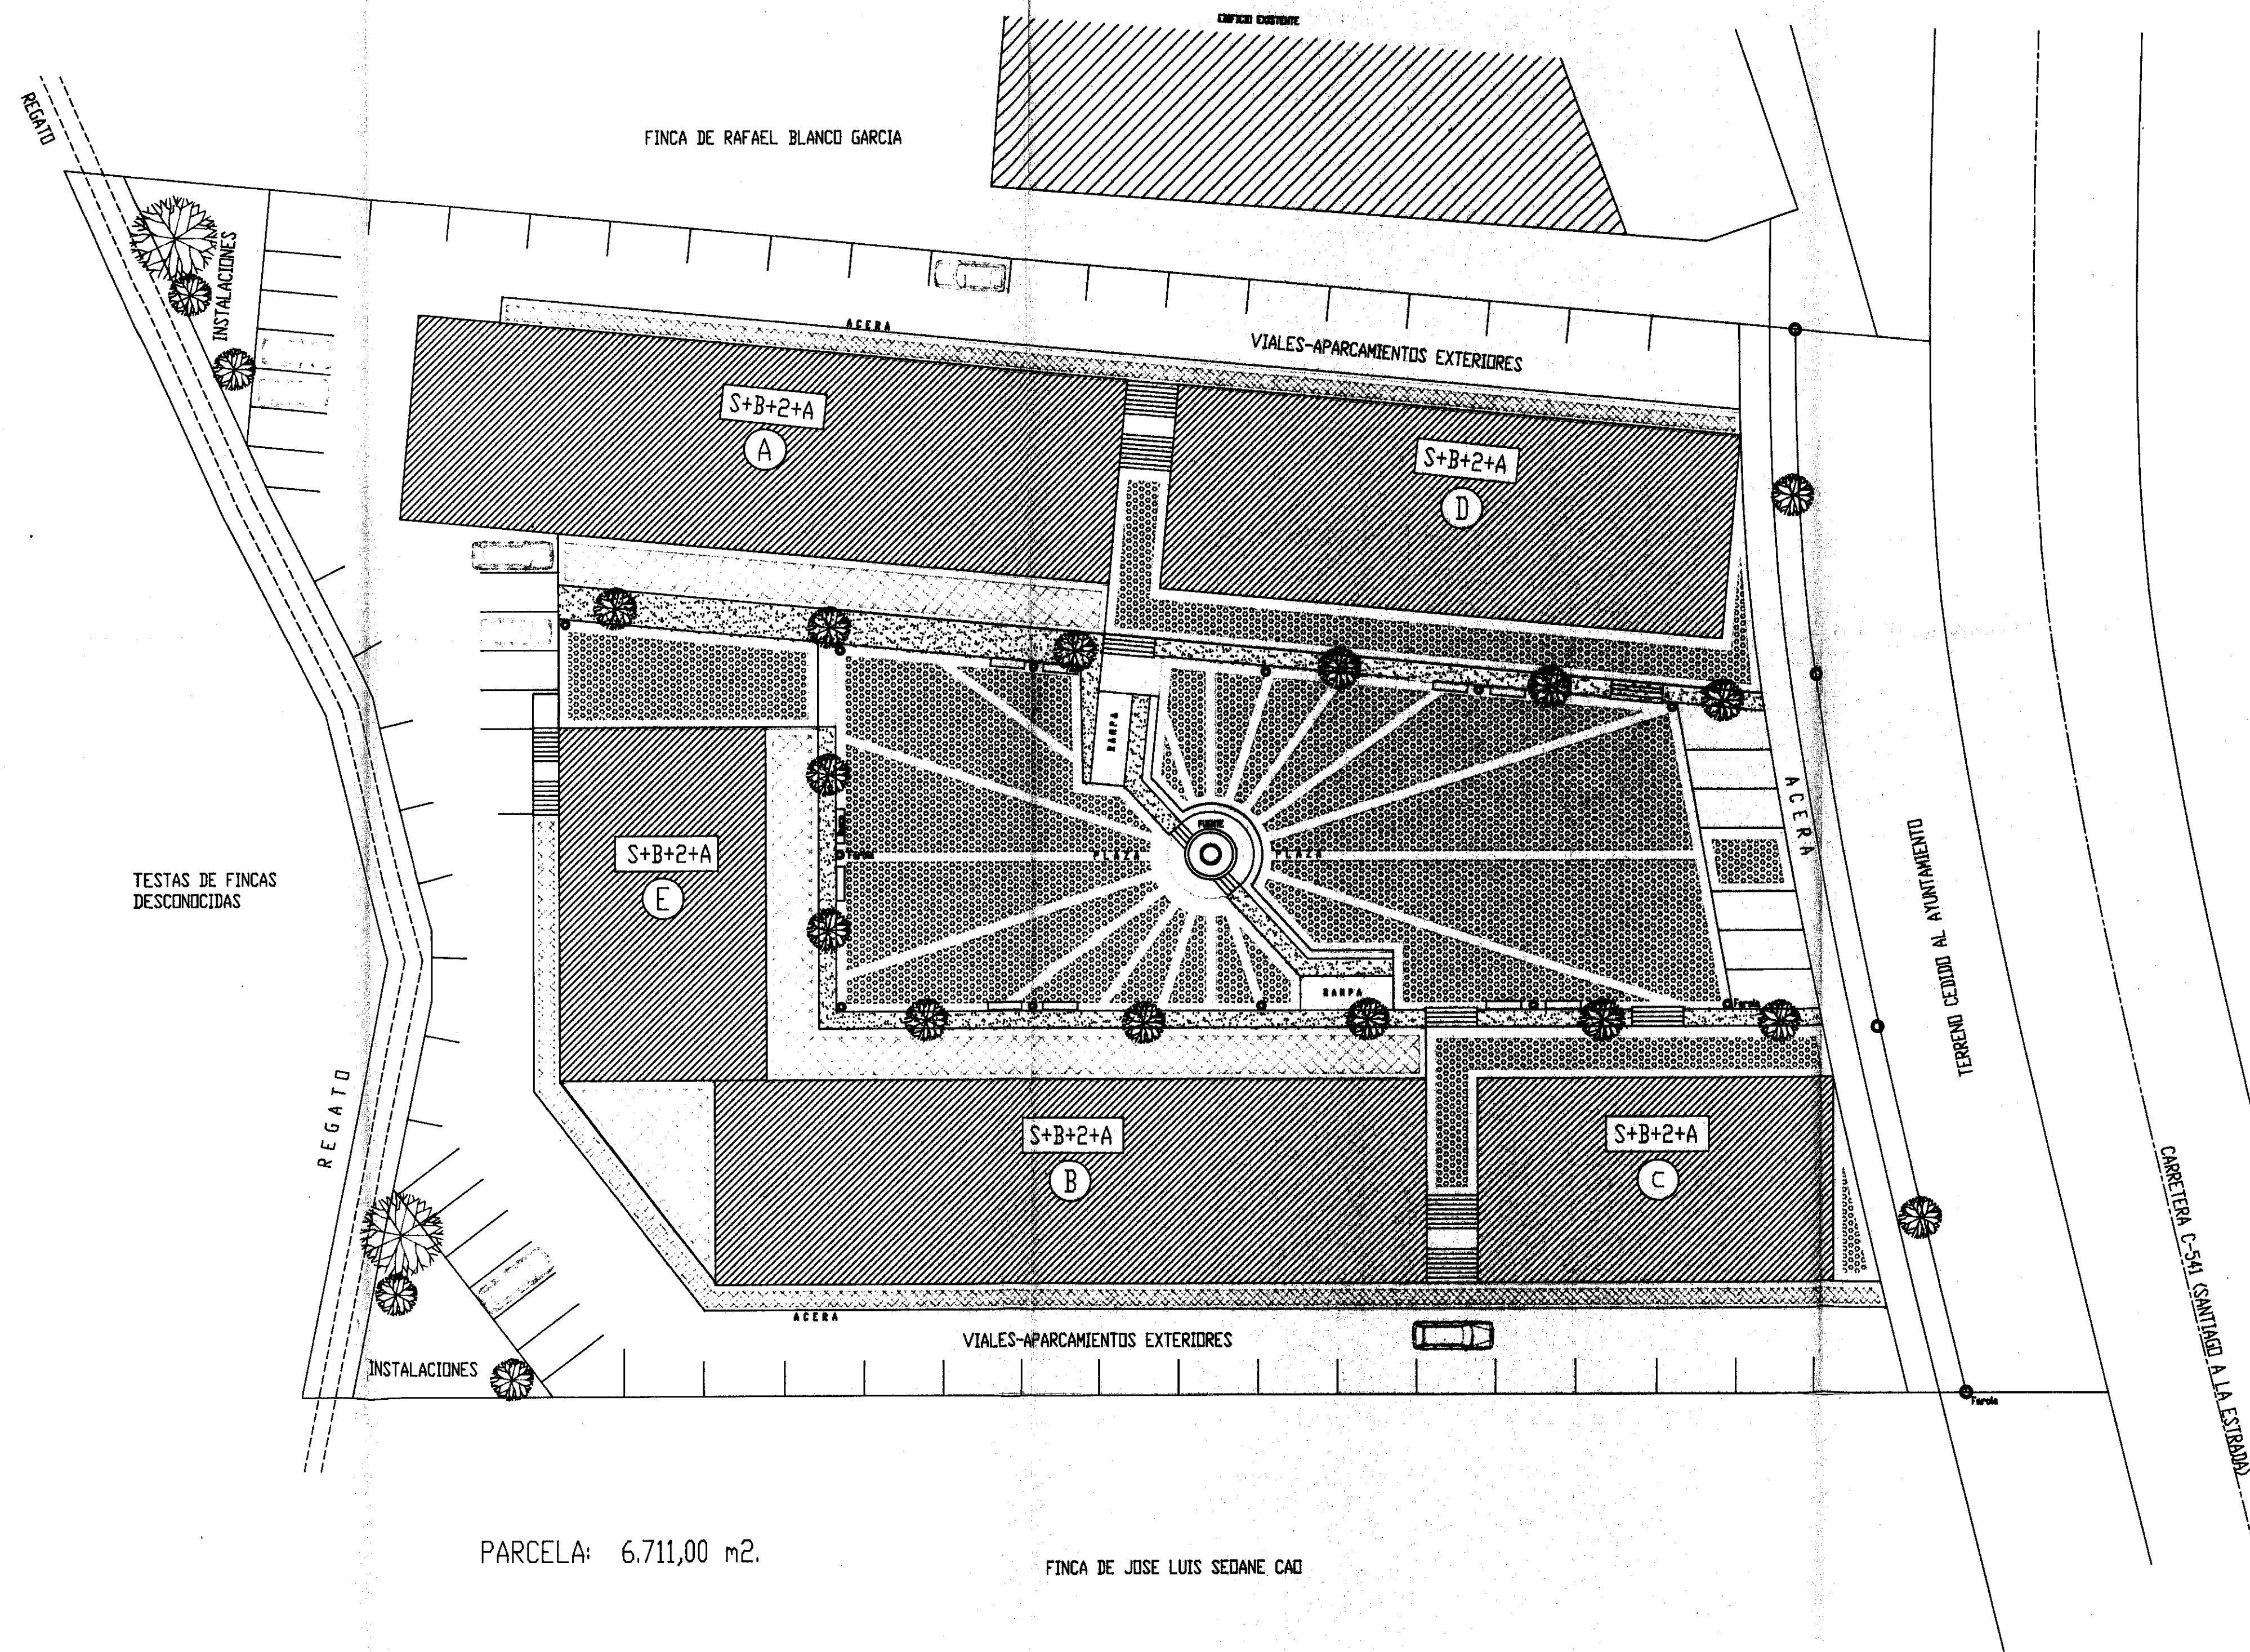

PARCELA: 6.711,00 m2.

FINCA DE JOSE LUIS SEDANE CAD

DILIXENCIA.- Para hacer constar que este plano, que forma parte integrante do Estudio de detalle, foi aprobado inicialmente por Resoluci3n da Alcaldia de data. 2-9-1992, Certifico.

Teo, de de 1992
O Secretario,



DILIXENCIA.- Para hacer constar que este plano, q forma parte integrante do Estudio de detalle, foi aprobado definitivamente pelo Pleno en sesi3n ordinari celebrada con data 12-12-1992, Certifico.

Teo, 12 de Diciembre de 1992
O Secretario,



P. DE URBANIZACI3N

 arquitectura-urbana ARQUITECTO: Arturo Rodriguez Vilanova ARTURO RODRIGUEZ VILANOVA Ronda Caballeros, 4-5º SANTIAGO Tel/Fax 980 59 70 18	ESTUDIO DE DETALLE PARA ORDENACION DE VOLUMENES EN UNA PARCELA		
	SITUACION: MONTOUTO, CACHEIRAS, (TED)		
PROPIETARIO: VIVIENDAS TED, S.L.			
PLANO: P. DE URBANIZACI3N			
8	Fecha: 6-97	Escala: 1:250	Expn: 21-97