


ORDENACION DE VOLUMENES.
EDIFICABILIDAD - UNIDAD U-5

PLAN PARCIAL DE LOS TILOS- TEO. La Coruña.

-Superficie de la Unidad U-5....	4.080 m ²
-Edificabilidad permitida.....	4.800 m ²
-Distribución de superficie edificable.	
U 5- A	1.440 m ²
U 5- B	1.440 m ²
U 5- C	1.920 m ²
-Altura de edificación	12 m.

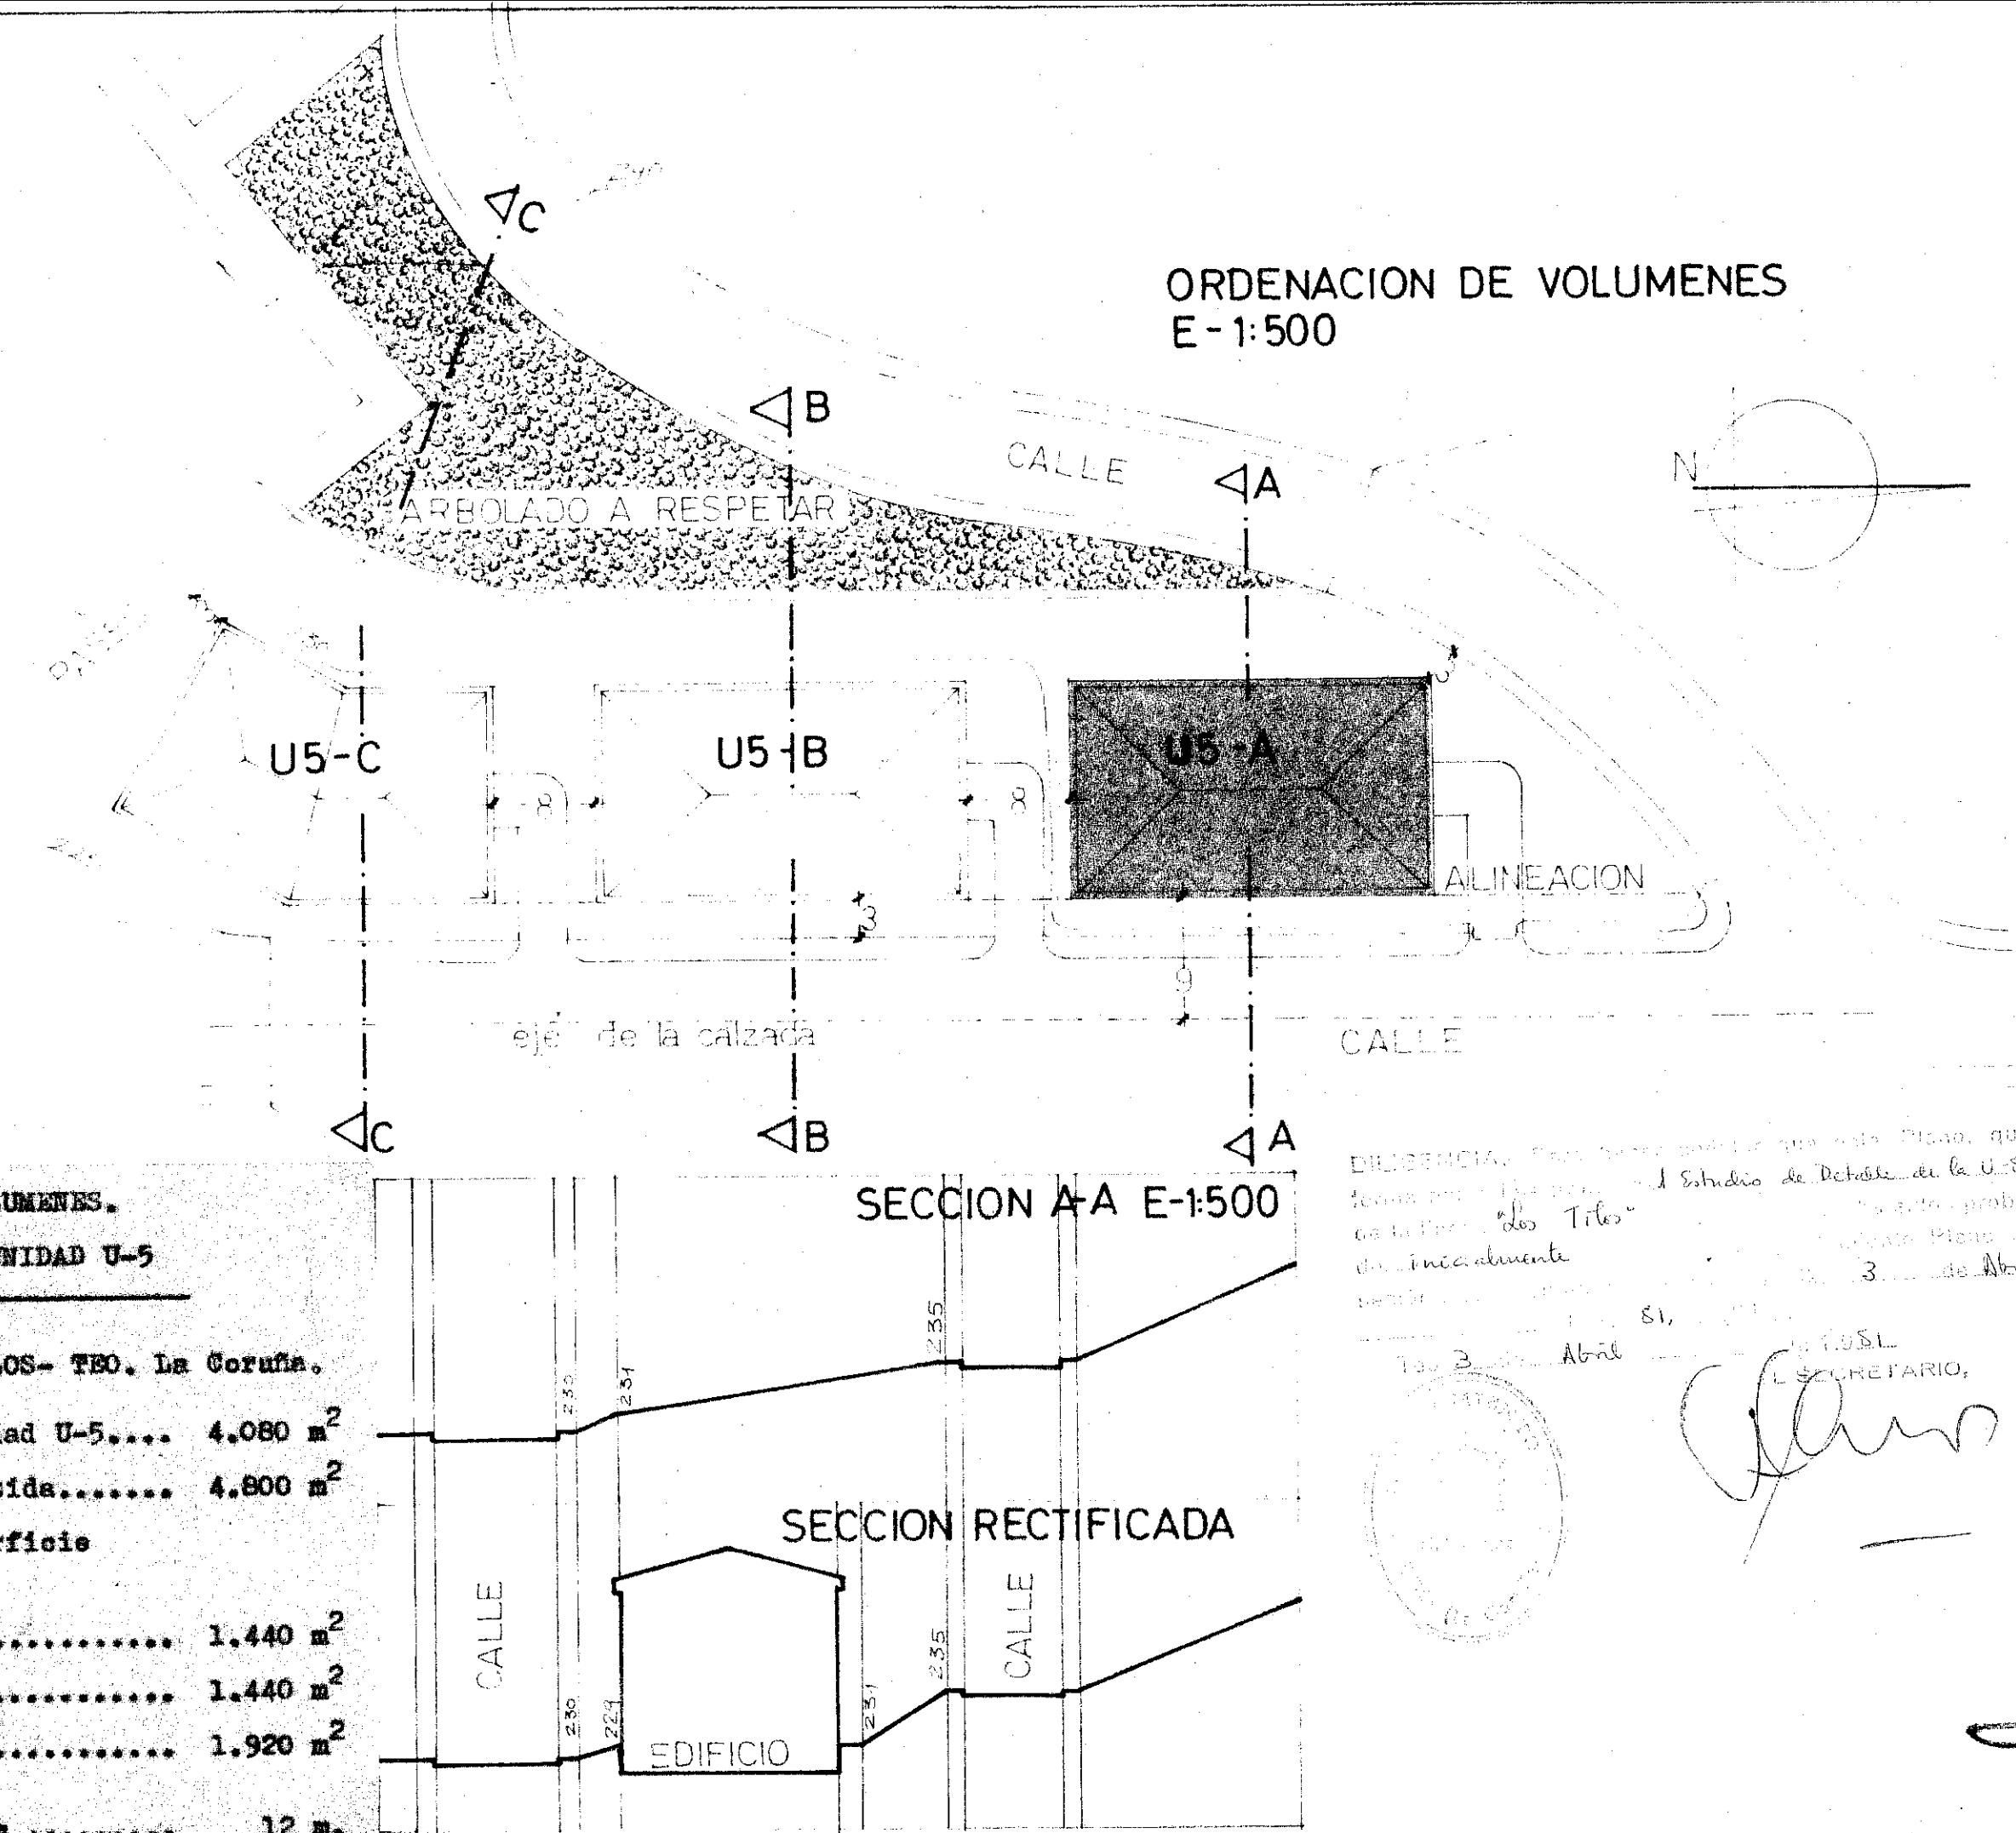







Handwritten signature and initials.

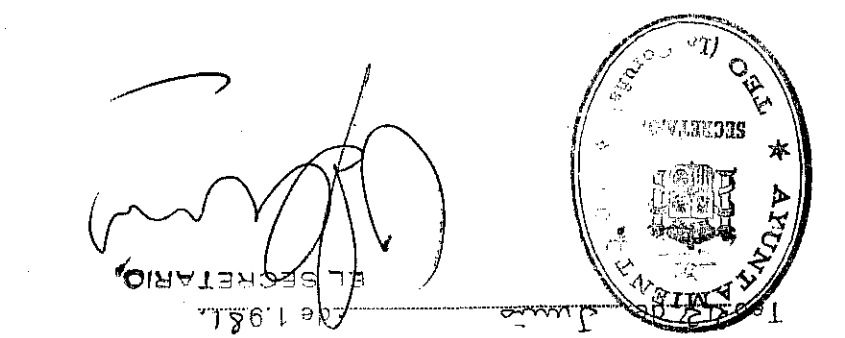

[Handwritten signature]
EL SECRETARIO

