


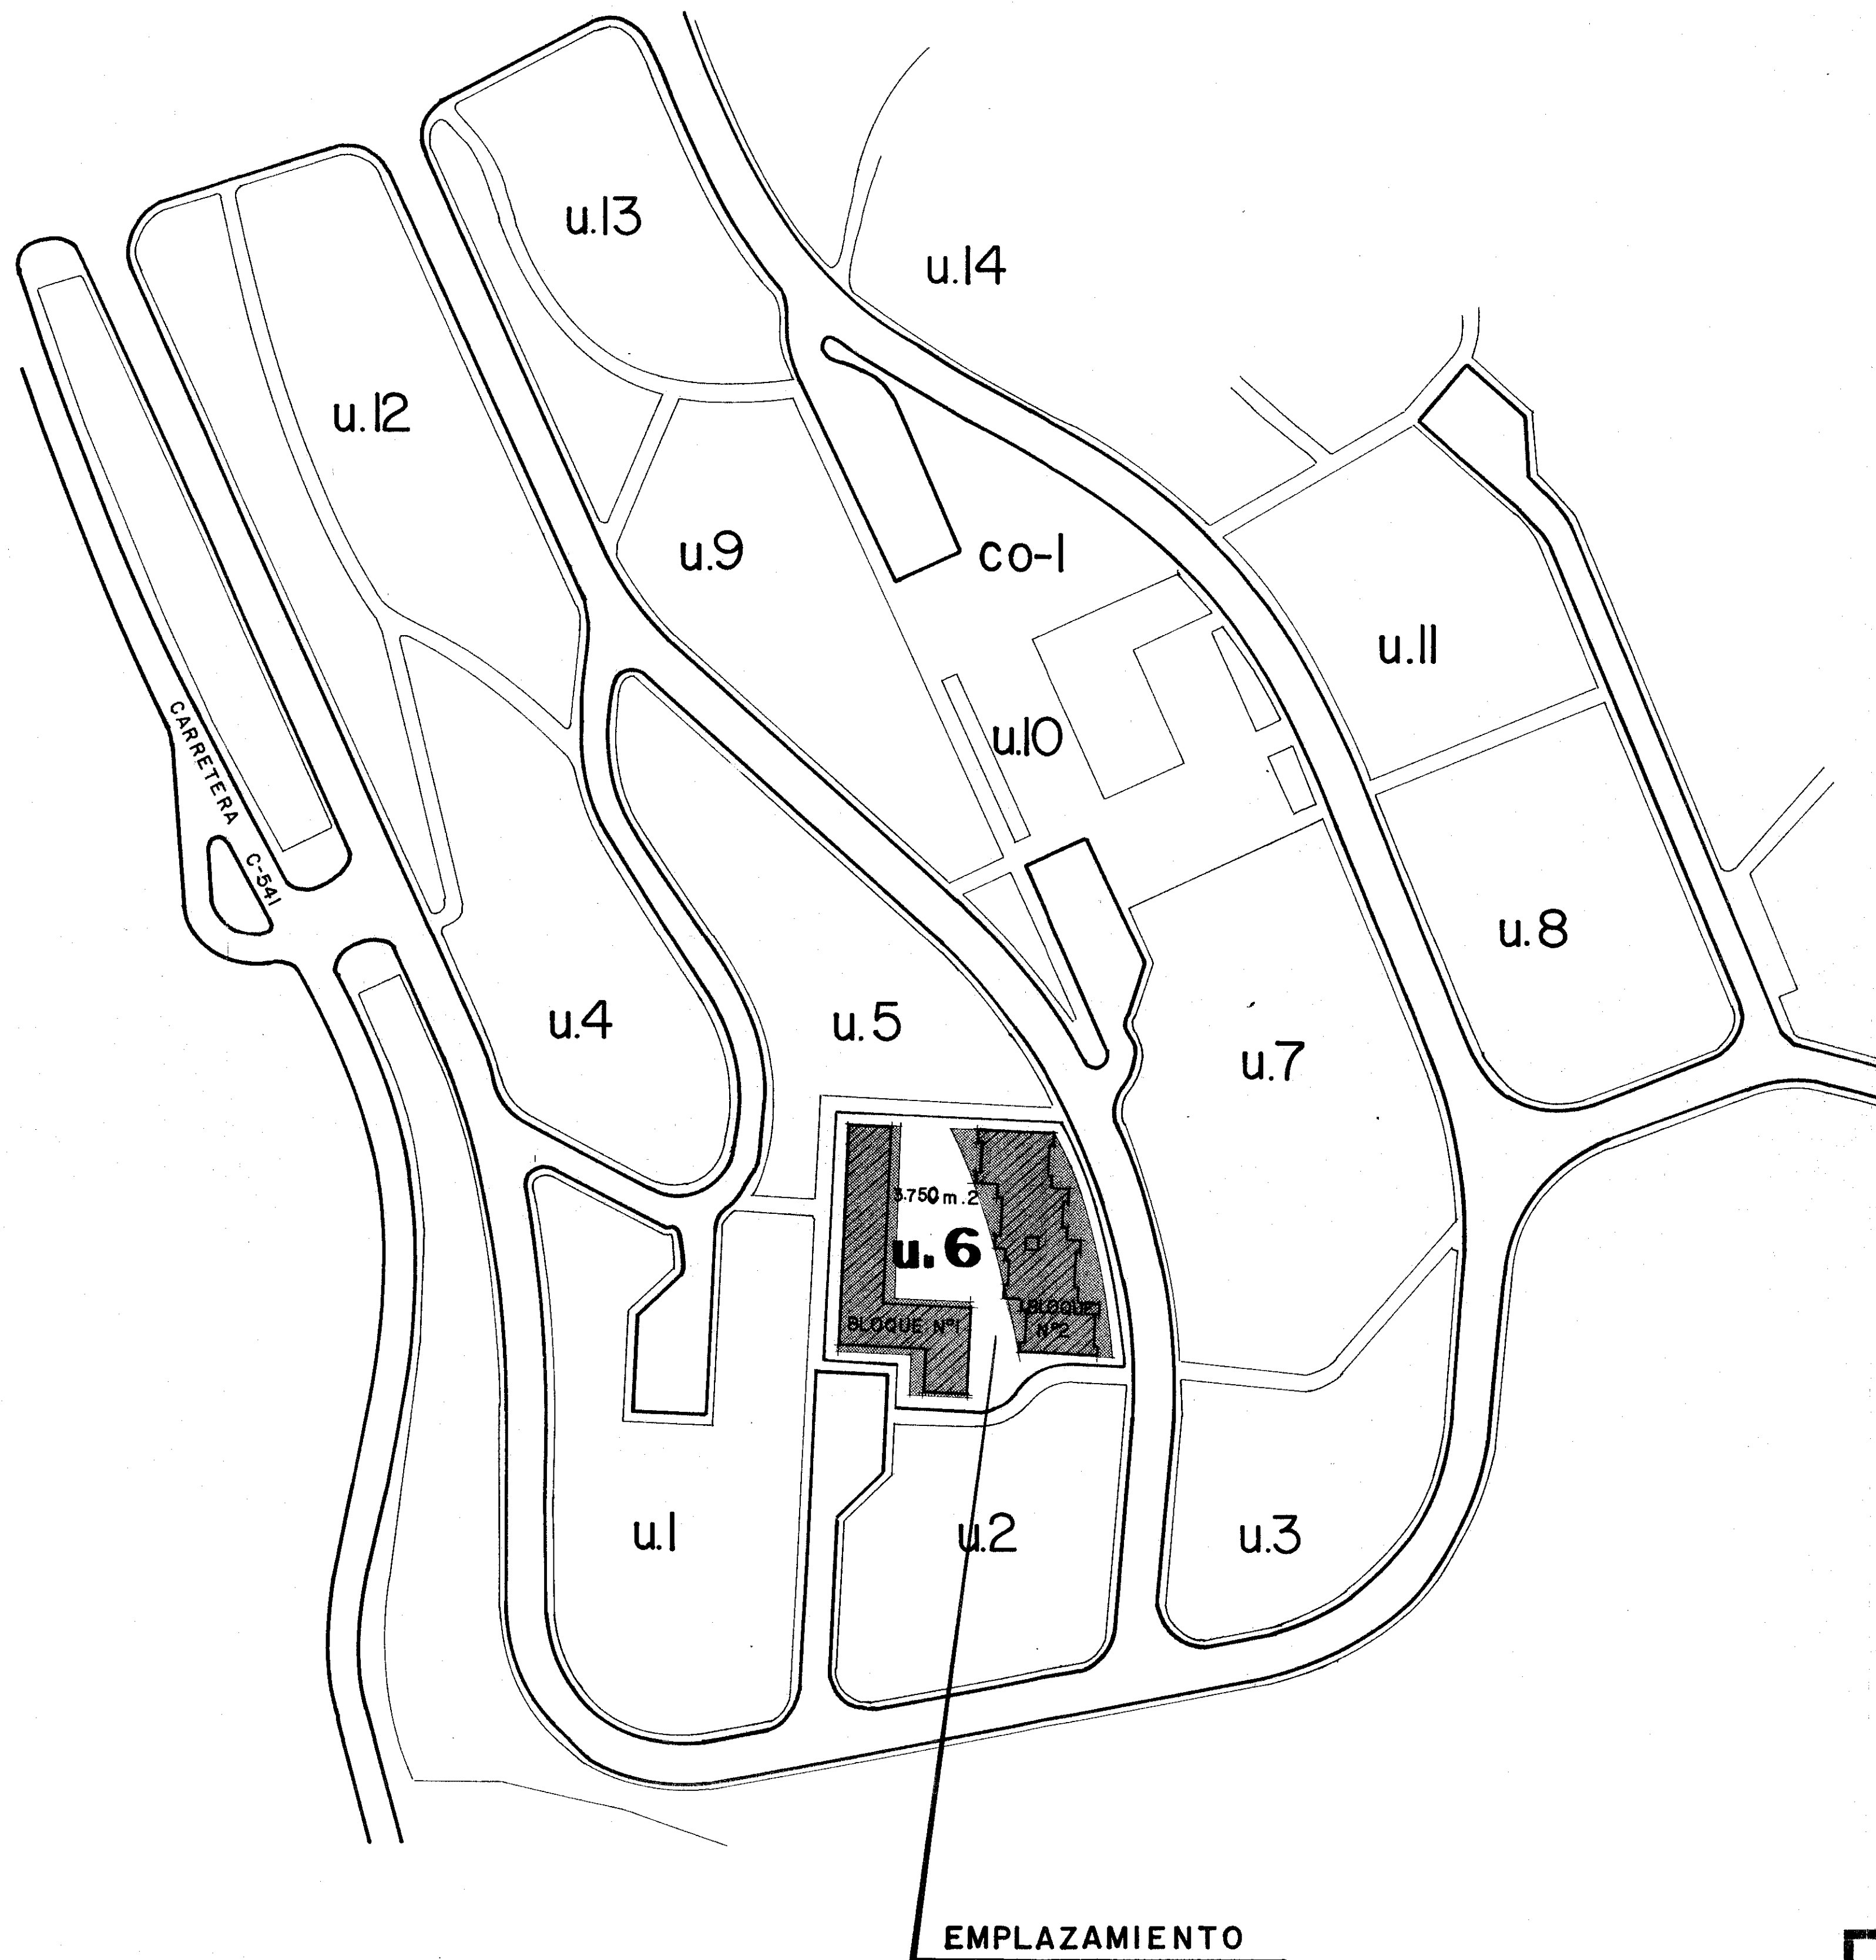

Tego 3 de Abril de 1981.

 DILIGENCIA: Para hacer constar que este Plano, que

 forma parte integrante del Expediente de Urbanización, ha sido aprobado

 de la línea de urbanización, por el Ayuntamiento Pleno en

 sesión celebrada en el día 3 de Abril de 1981.

 EL SECRETARIO,

Tego 3 de Abril de 1981.

 DILIGENCIA: Para hacer constar que este Plano, que

 forma parte integrante del Expediente de Urbanización, ha sido aprobado

 de la línea de urbanización, por el Ayuntamiento Pleno en

 sesión celebrada en el día 3 de Abril de 1981.

 EL SECRETARIO,

PARCELA u.6		
BLOQUE N°1	Ordenanzas PP.	Proyecto
NUMERO DE VIVIENDAS	24	24
Sup. ocupada en planta	1.500 m.2	800 m.2
Edificabilidad	2.760 m.2	2.486m2
Altura maxima	12 m.	11,50m.
BLOQUE N°2		
NUMERO DE VIVIENDAS	24	24
Sup. ocupada en planta	1.500 m.2	811,70 m.2
Edificabilidad	2.760 m.2	2.542 m.2
Altura maxima	12 m.	11,35m.

ARQUITECTO: JOSE LUIS GARCIA AGUDIN		
PROYECTO BASICO DE 48 VIVIENDAS EN LA PARCELA U-6 DEL POLIGONO LOS TILOS. TEGO, SANTIAGO. LA CO- RUNA.	ENERO 1.981	ESCALA 1:1.000
PROMOTOR: URBANIZADORA LOS TILOS S.A.	EL ARQUITECTO 	N° PLANO
PLANO DE SITUACION		