


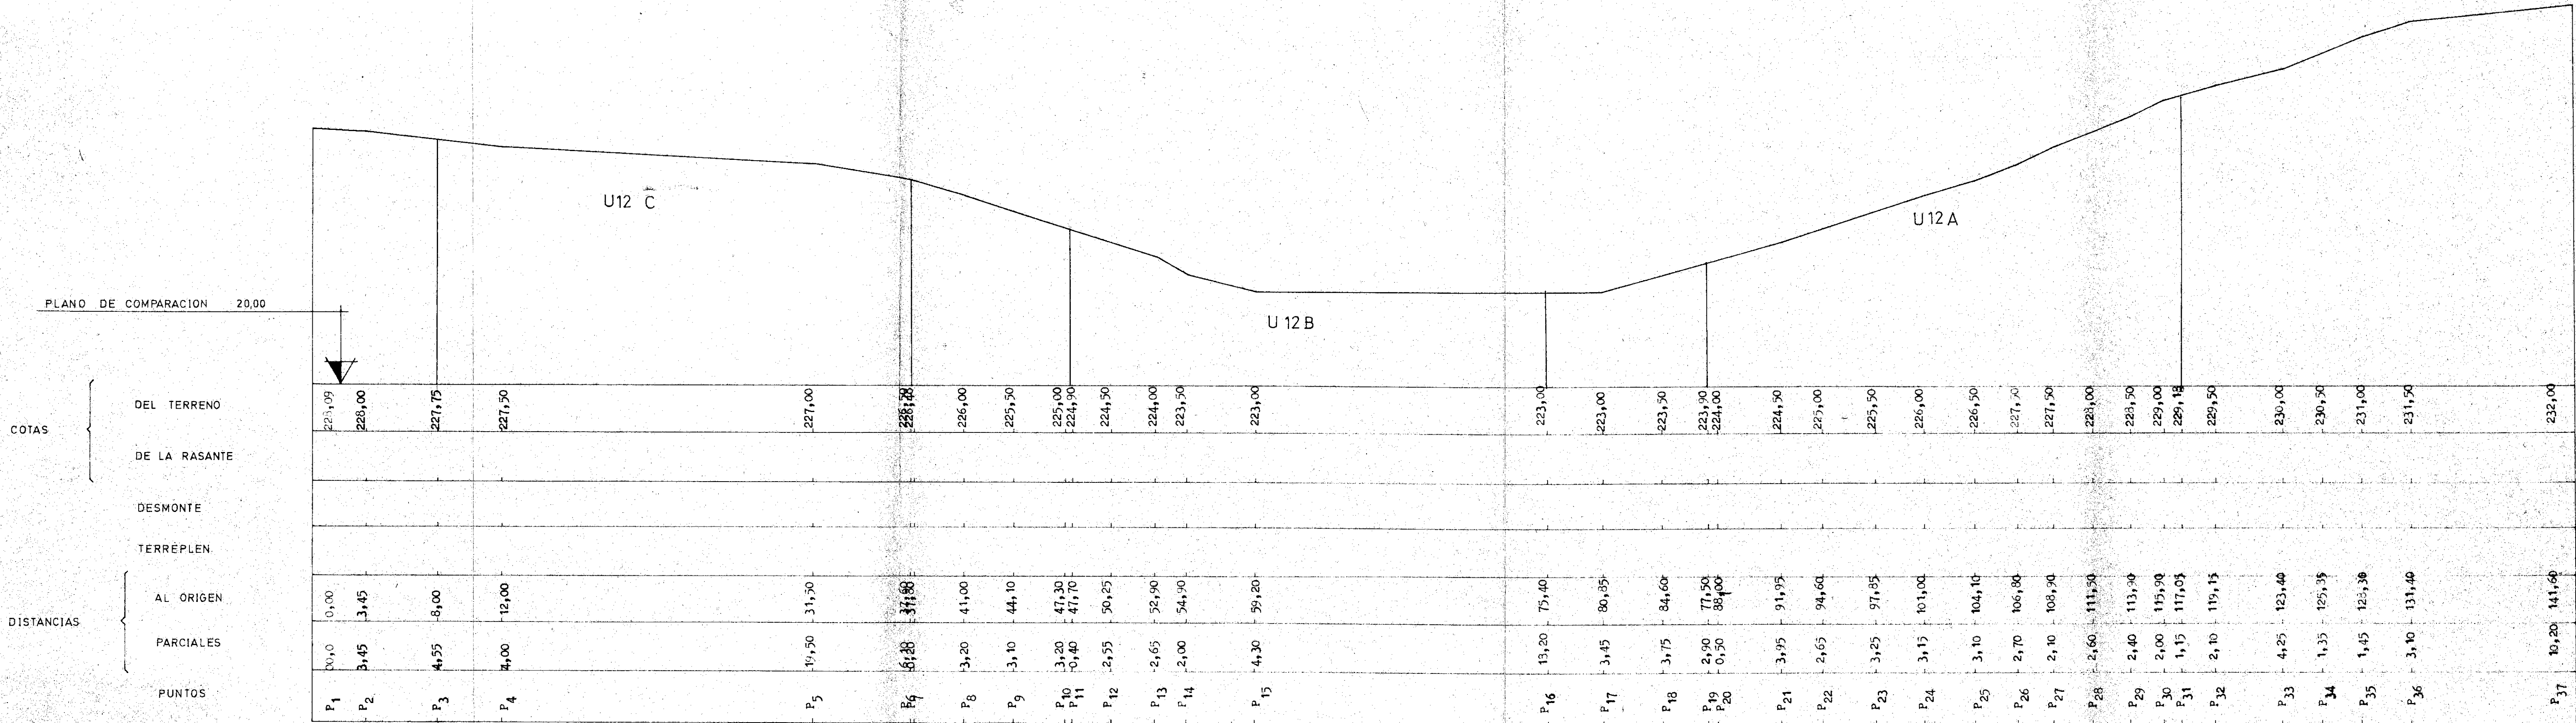

DILIGENCIA.- Para hacer constar que este Plano, que forma parte integrante del Estudio de Detalle de la U-12 de la finca Los Tels, ha sido aprobado inicialmente por el Ayuntamiento Pleno en sesión extra ordinaria, celebrada el día 3 de Abril de 1981. Certifico.

Teo. Abril de 1981
 EL SECRETARIO

DILIGENCIA.- Para hacer constar que este Plano, que forma parte integrante del Estudio de Detalle de la U-12 de la finca Los Tels, ha sido aprobado definitivamente por el Ayuntamiento Pleno en sesión extra ordinaria, celebrada el día 22 de Junio de 1981. Certifico.

Teo. 22 de Junio de 1981
 EL SECRETARIO

PERFIL LONGITUDINAL U12
 E-1:200

