
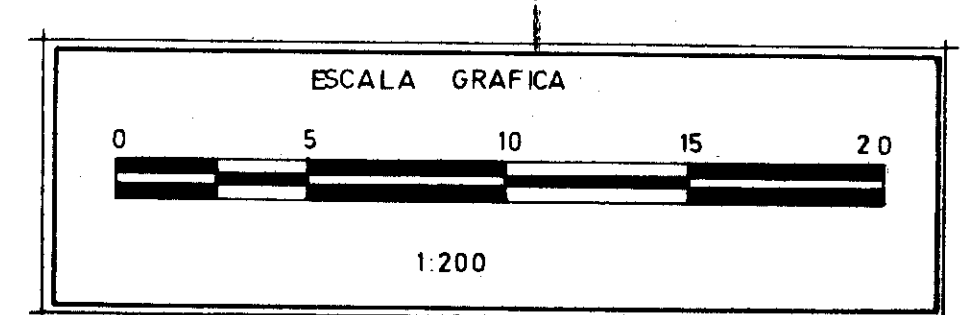


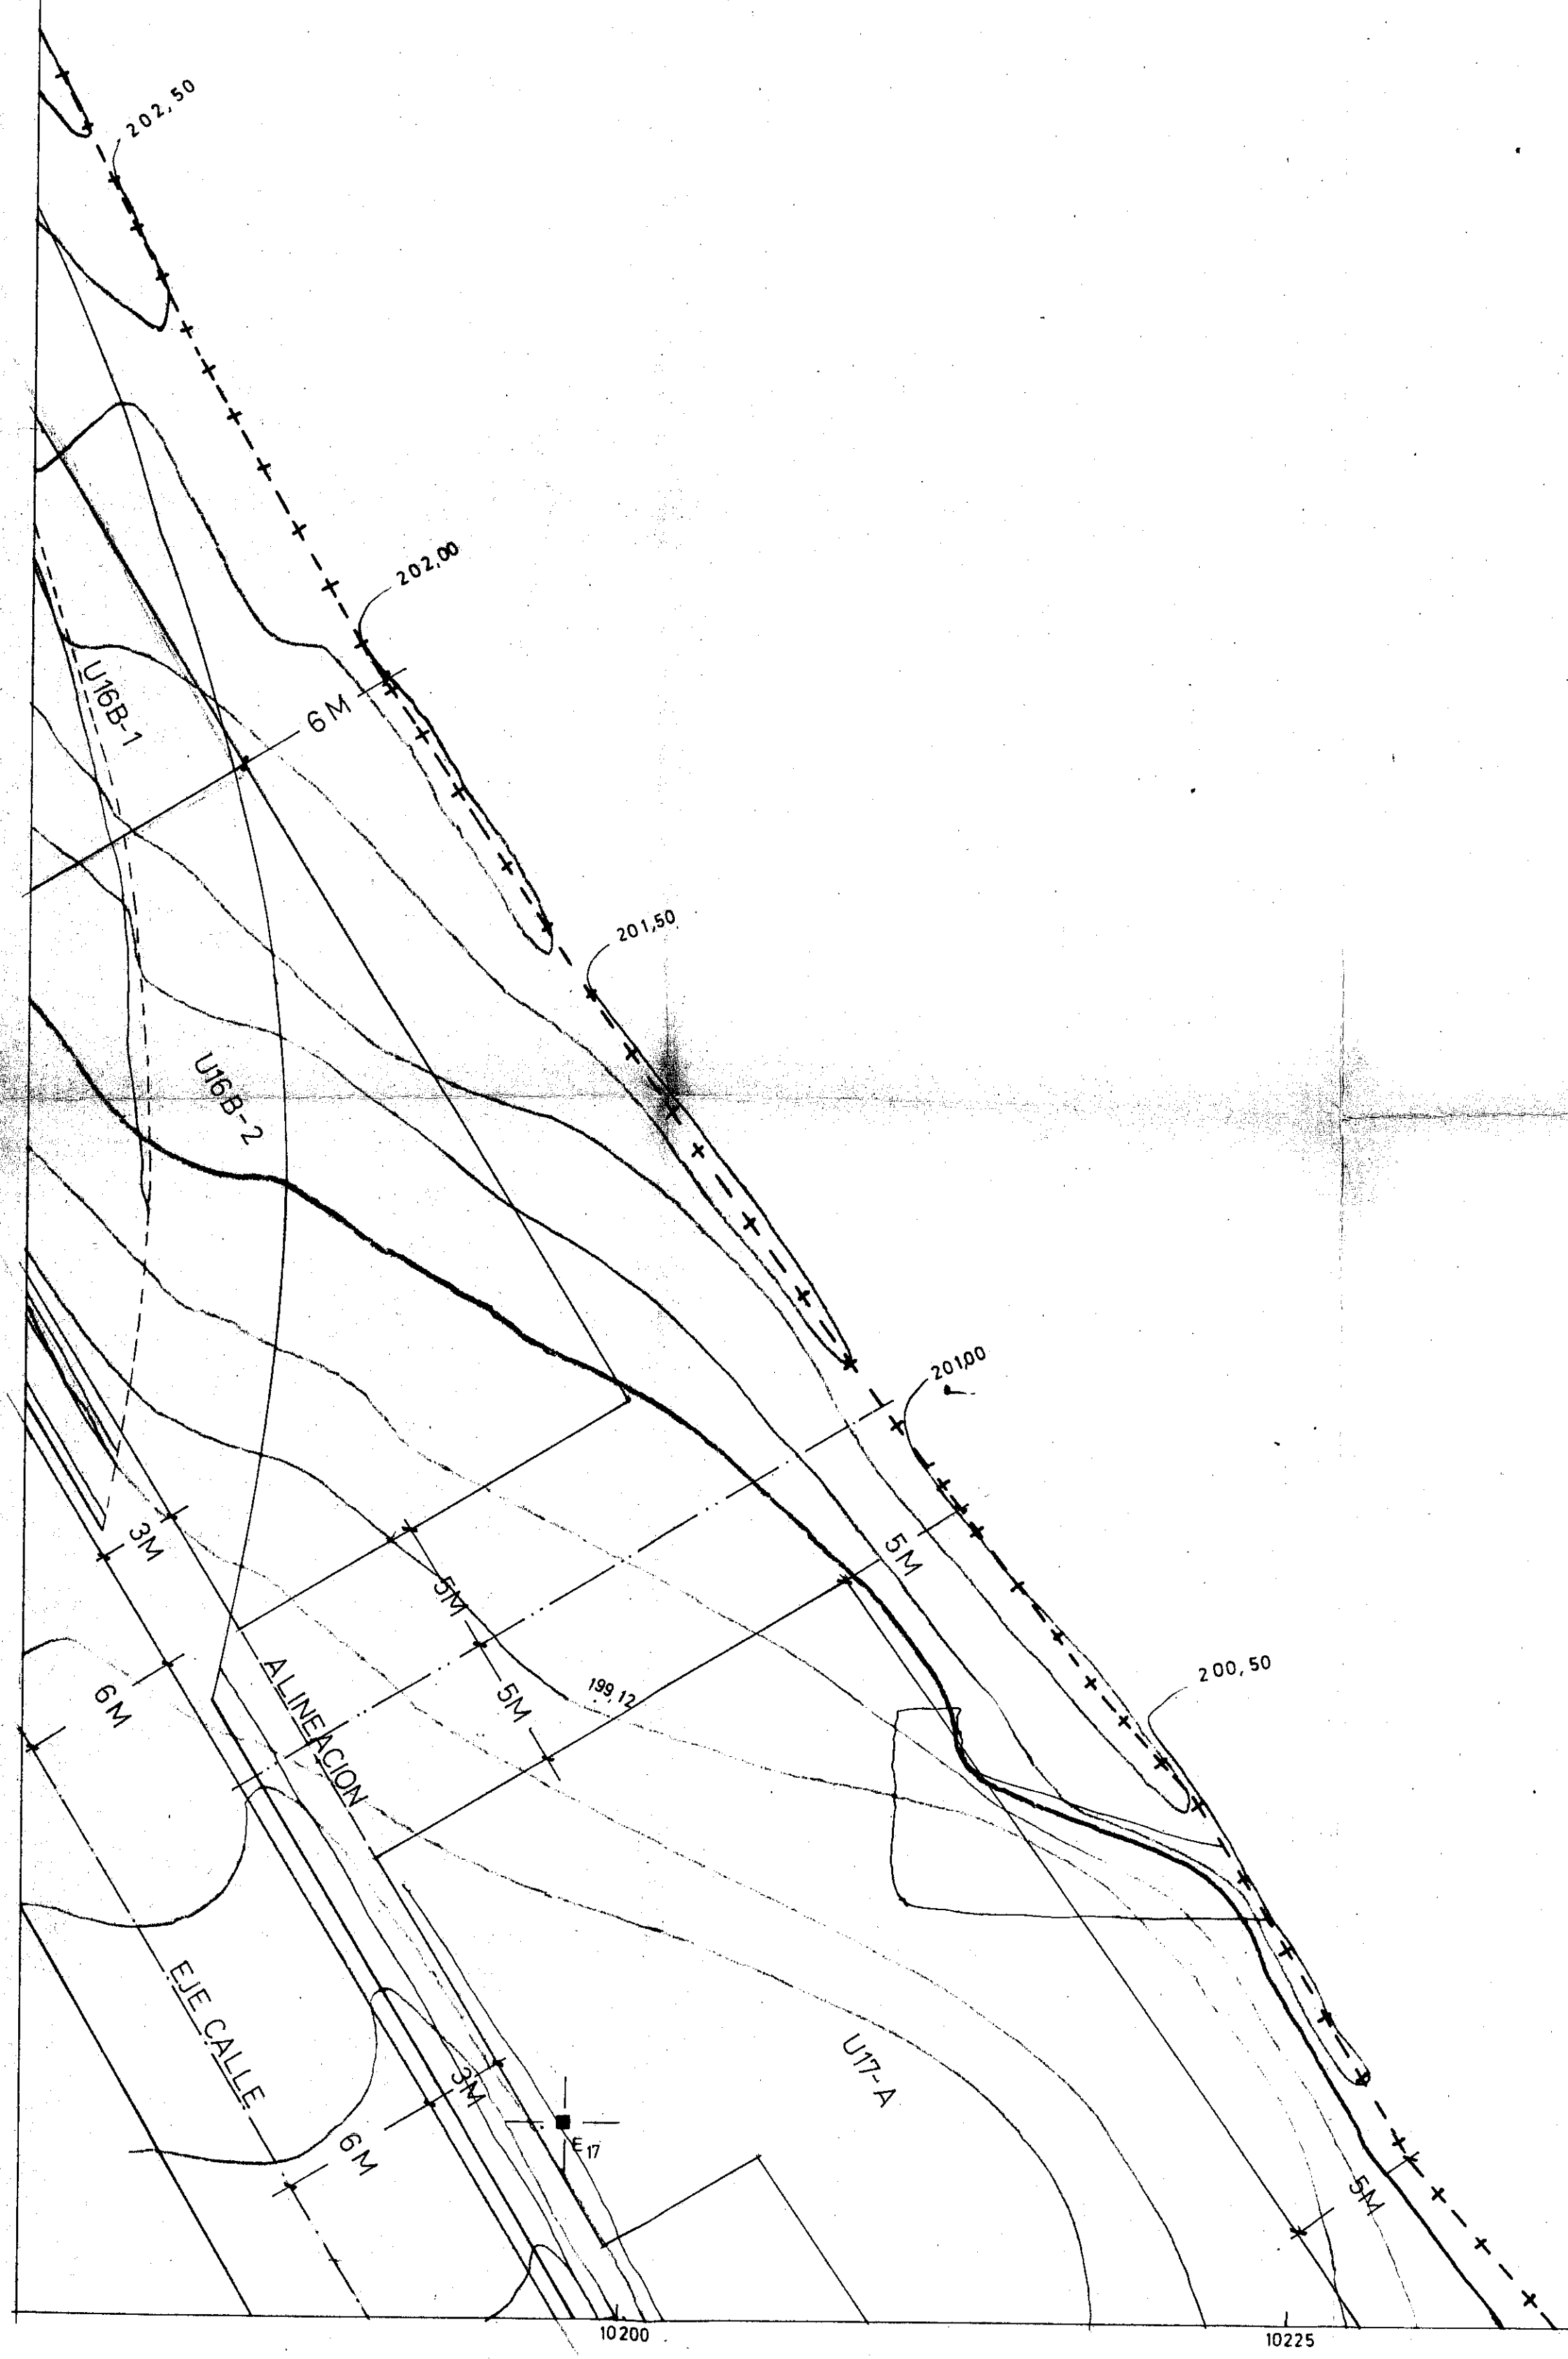

8

5100

5075

5050

5025

5000

El presente plano, que forma parte del expediente de la U-167, 017, ha sido aprobado por el Comité de Estudios de la U-167, 017, en la sesión celebrada el día 3 de Abril de 1981, Carácter: definitivo.

Tec. 3.03. Abril 1981.

SECRETARIO

1. Estudio de Delineación de la U-167, 017

Los Típos de Intersección

están

32

81.

Junio

SECRETARIO

81.

Junio

SECRETARIO

81.

Junio