



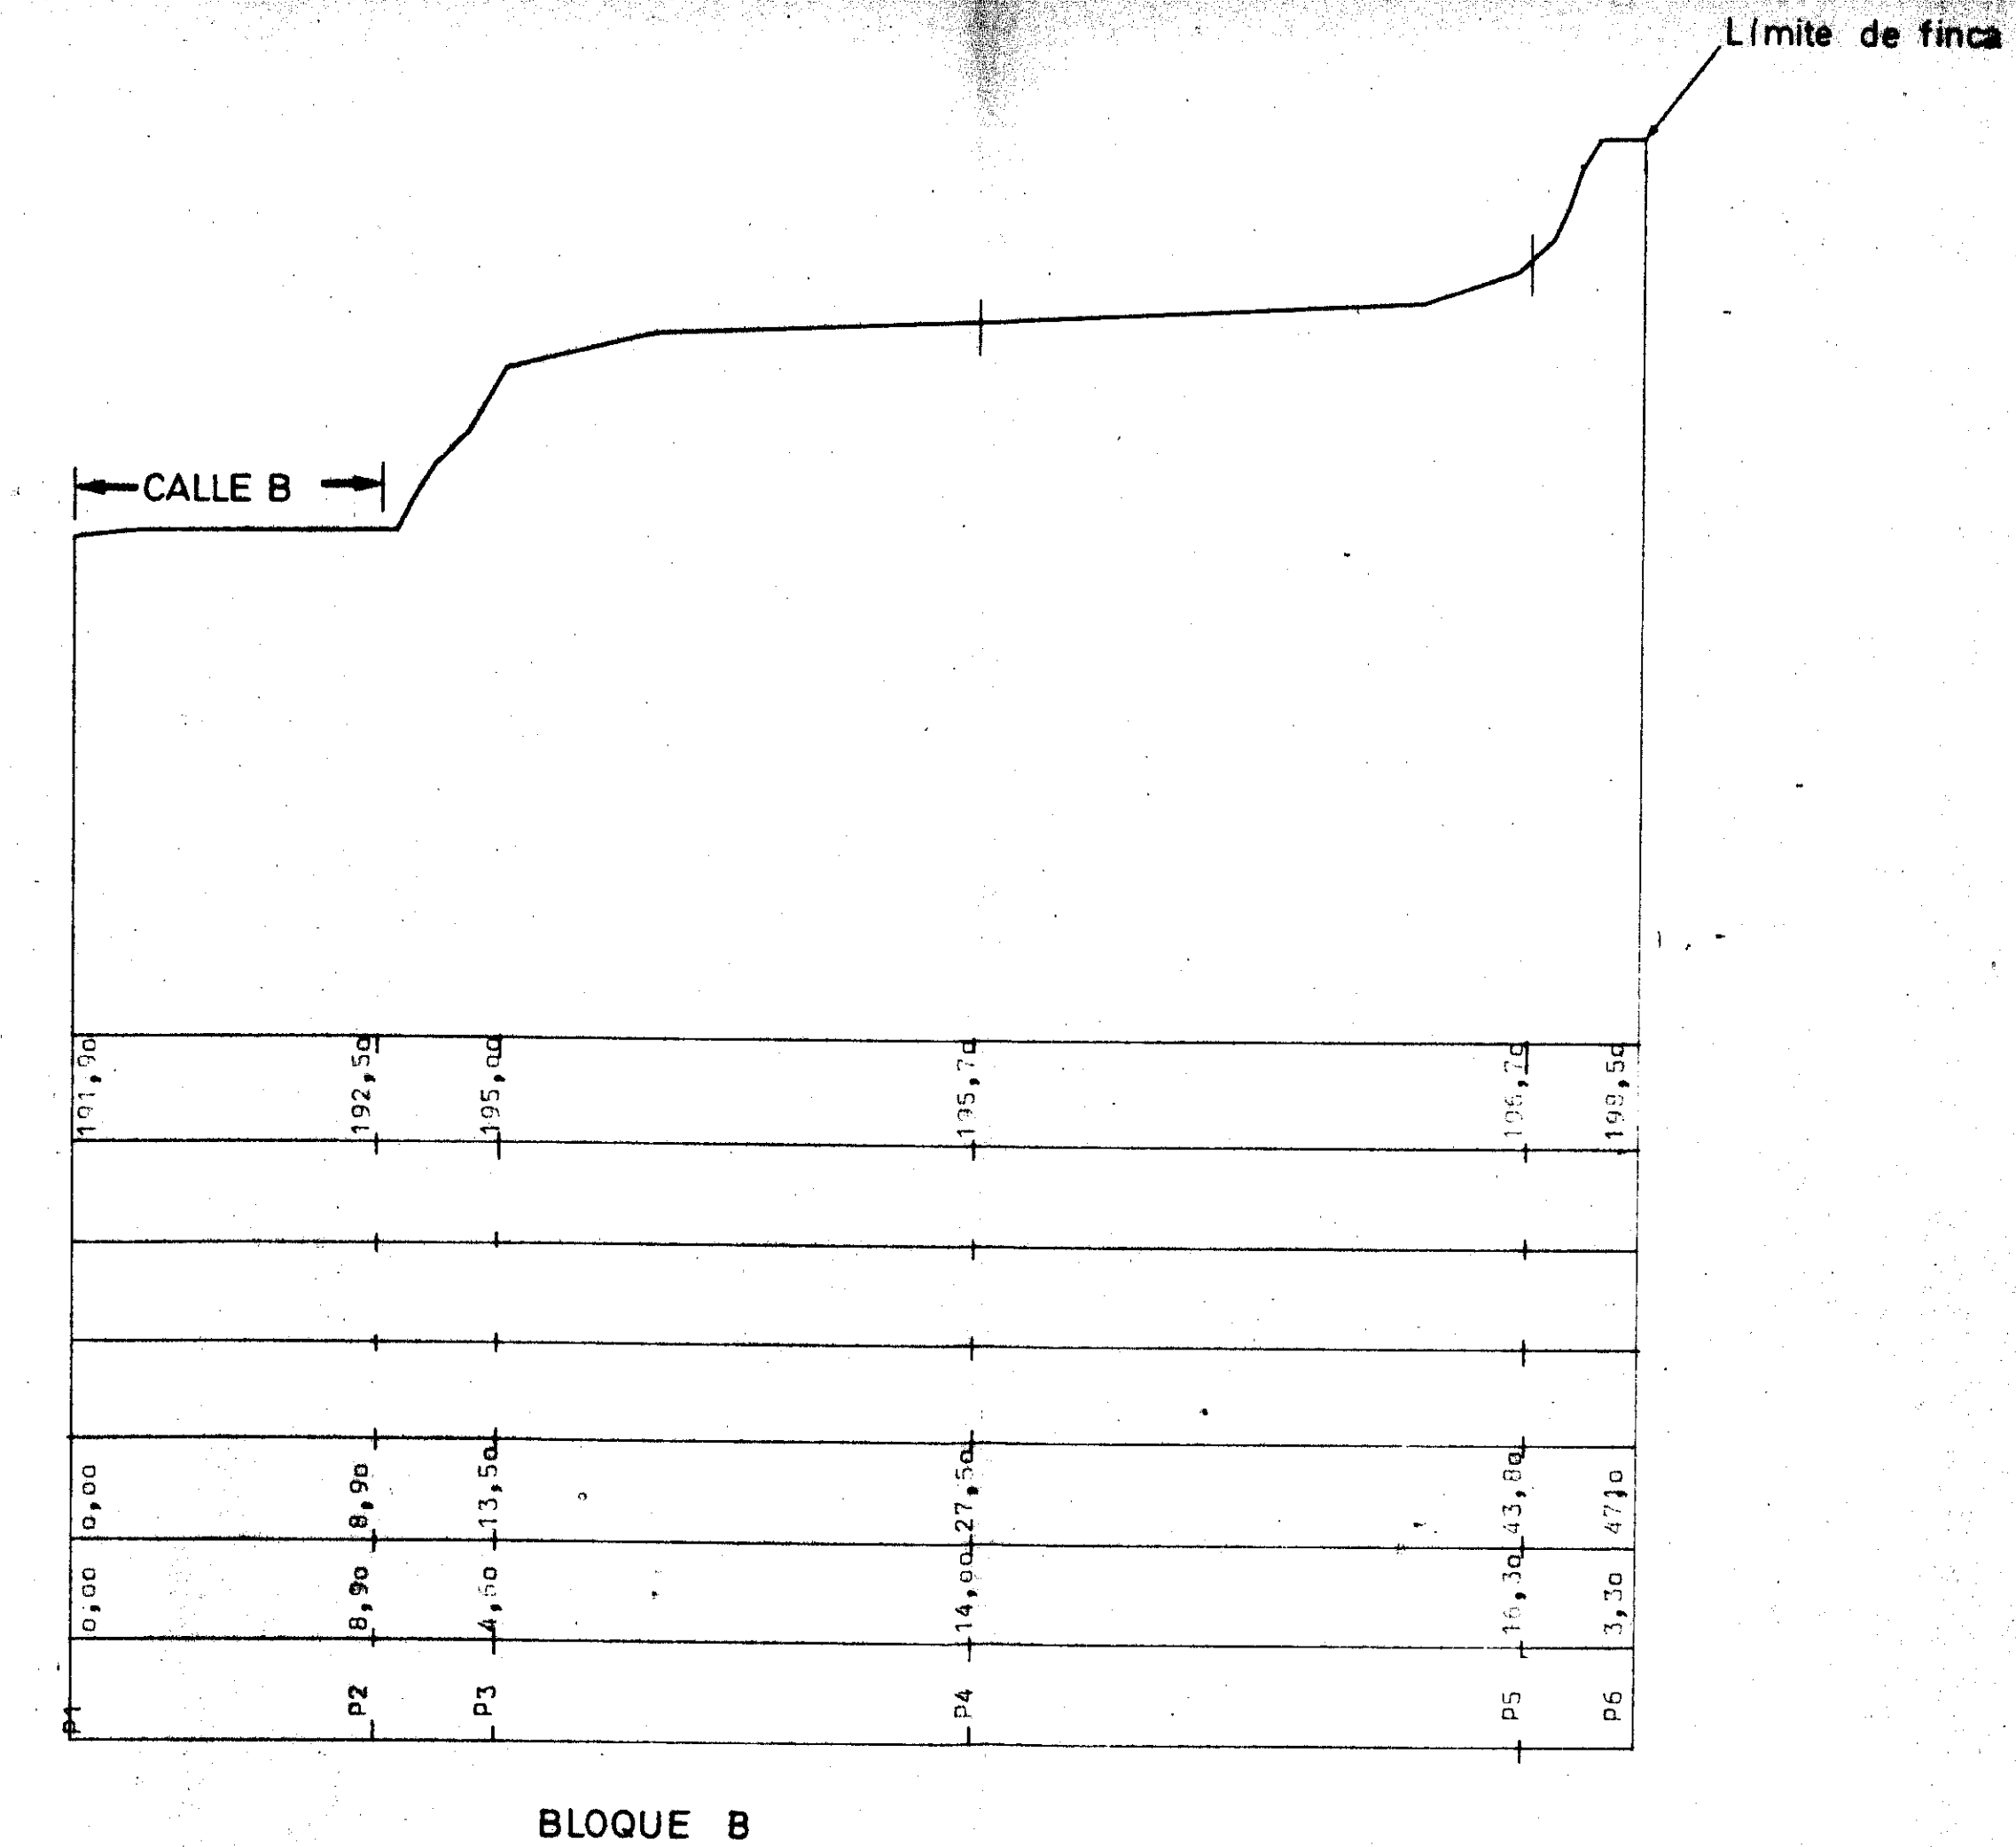

DILIGENCIA: Para la
 forma parte integrante del
 de la línea "Los Tolos"
 de "Iniciamente"
 según el plano No. 3
 Teo. 22 de Abril

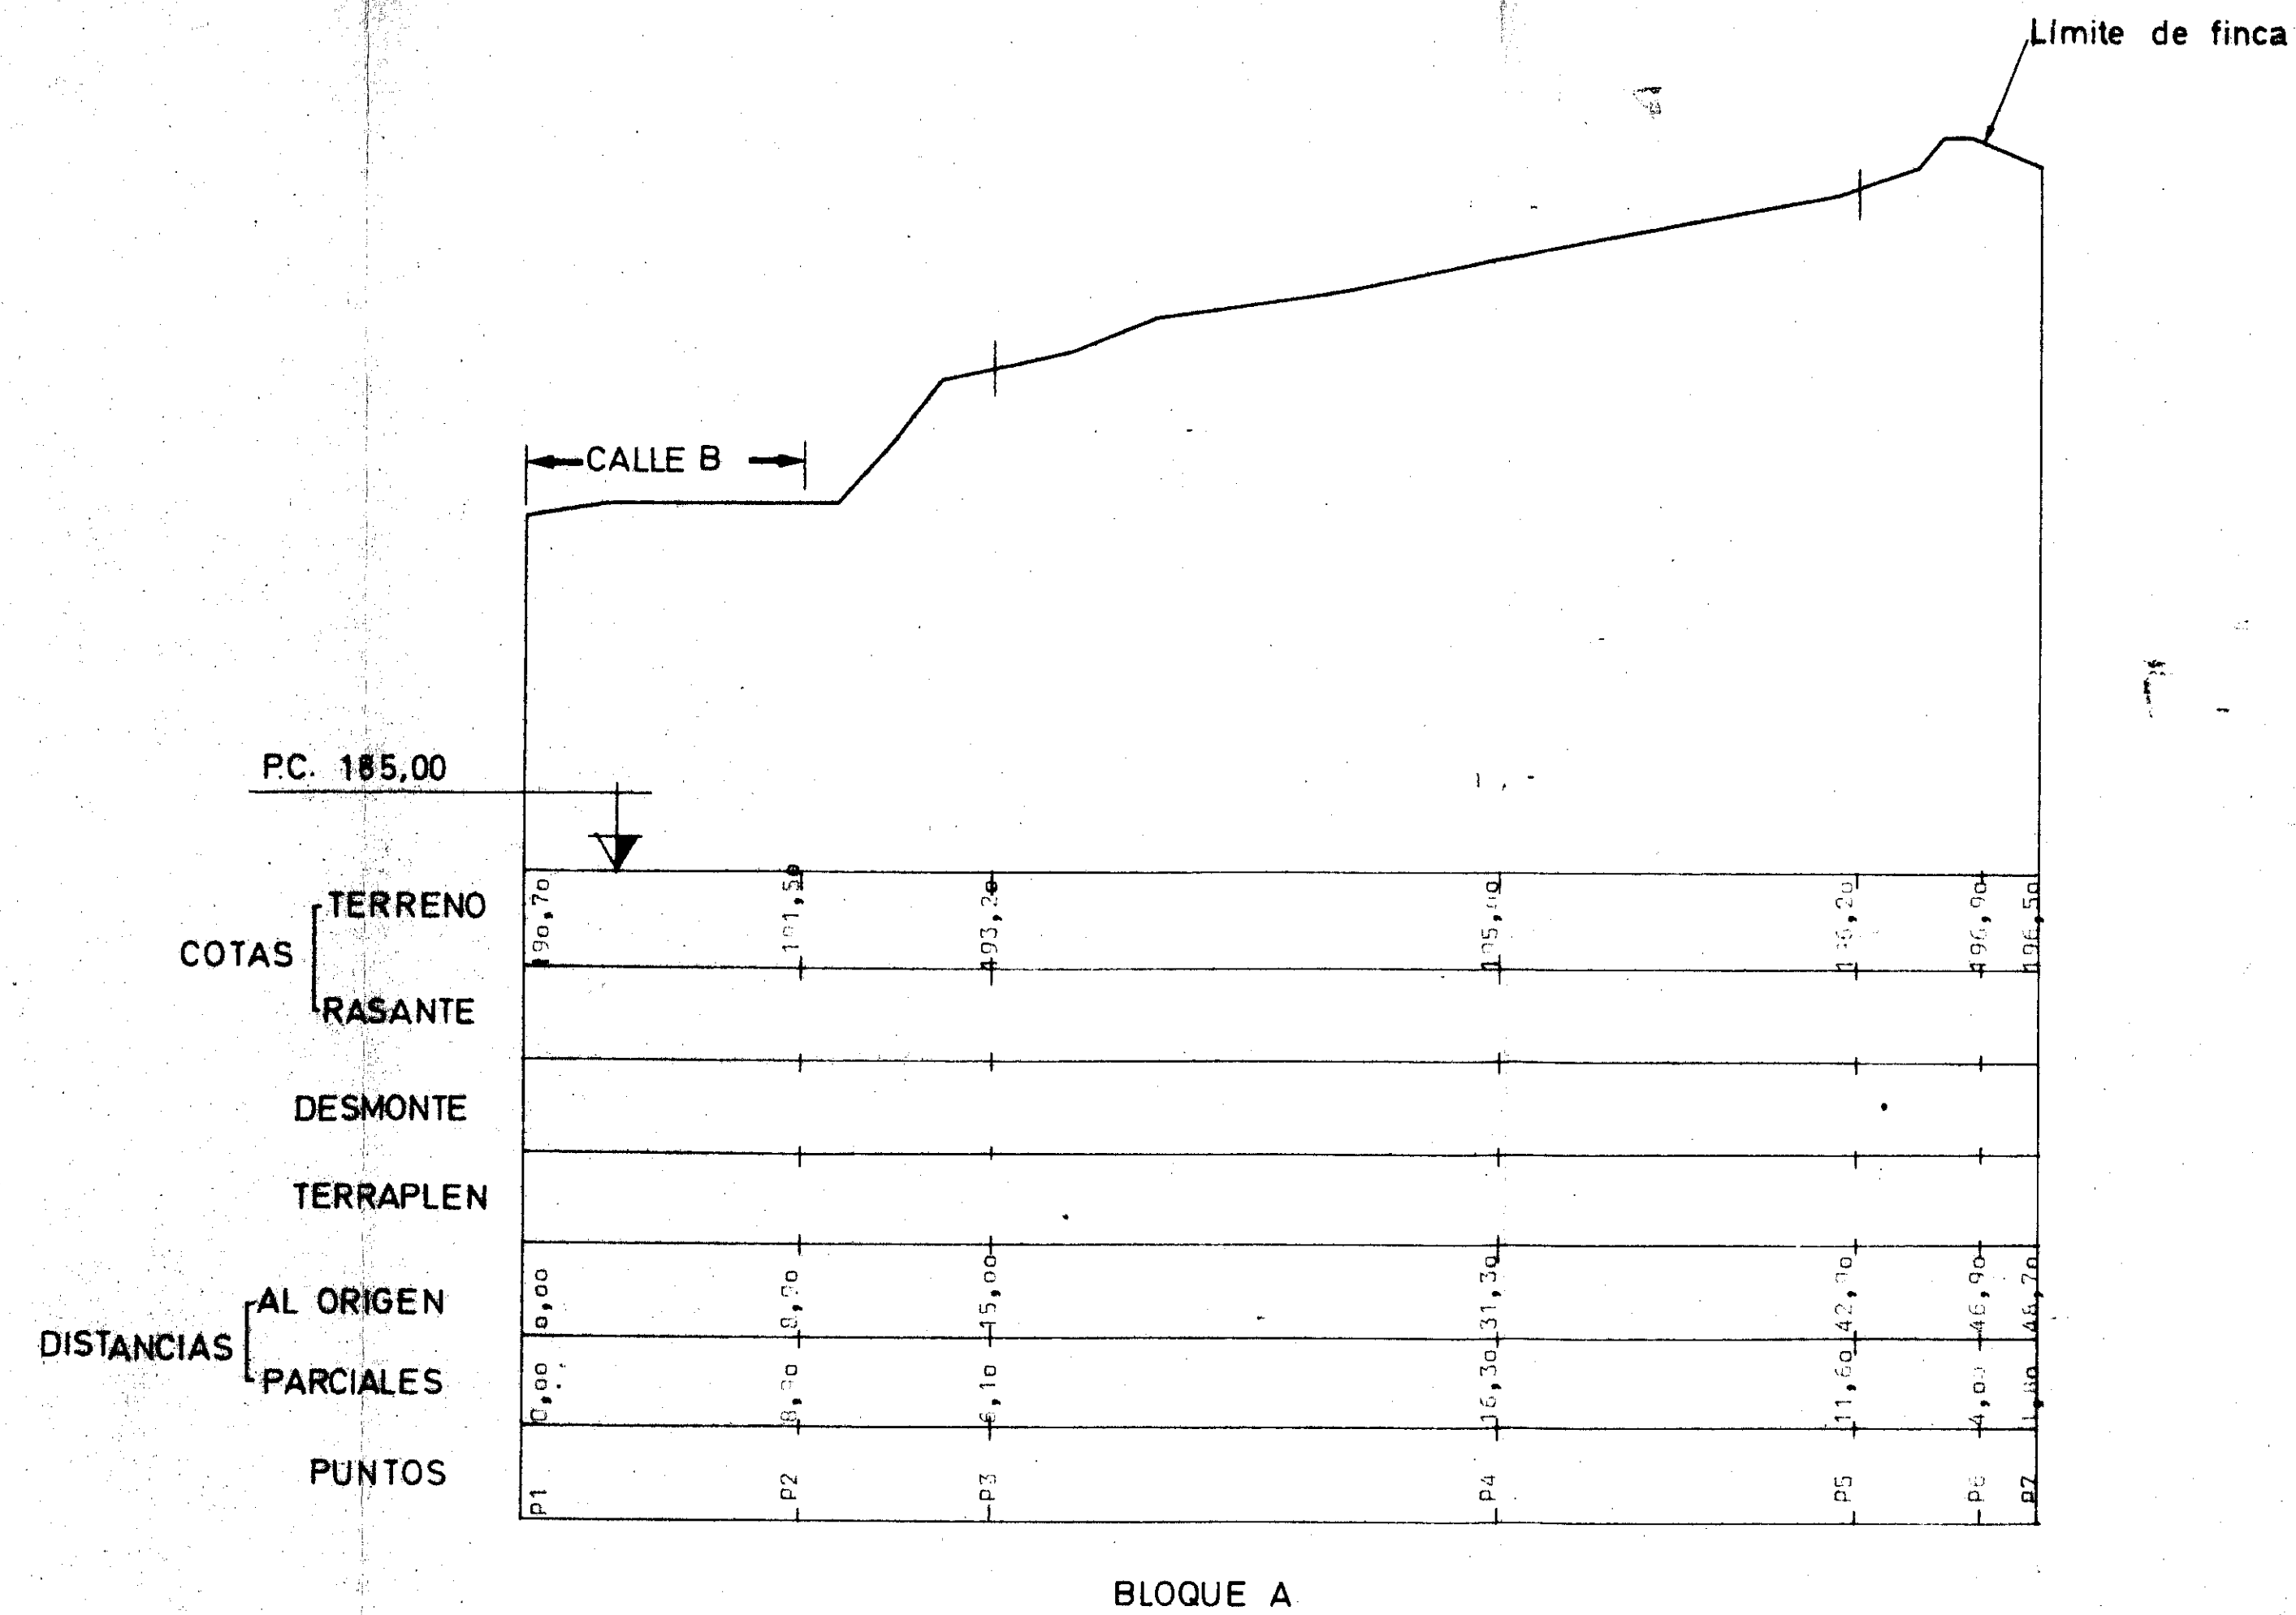

[Firma]

E 1:200
 V 1:100

DILIGENCIA: Para la
 forma parte integrante del
 de la línea "Los Tolos"
 de "Iniciamente"
 según el plano No. 3
 Teo. 22 de Abril

[Firma]

U17
 PERFILES
 TRANSVERSALES

[Firma]