




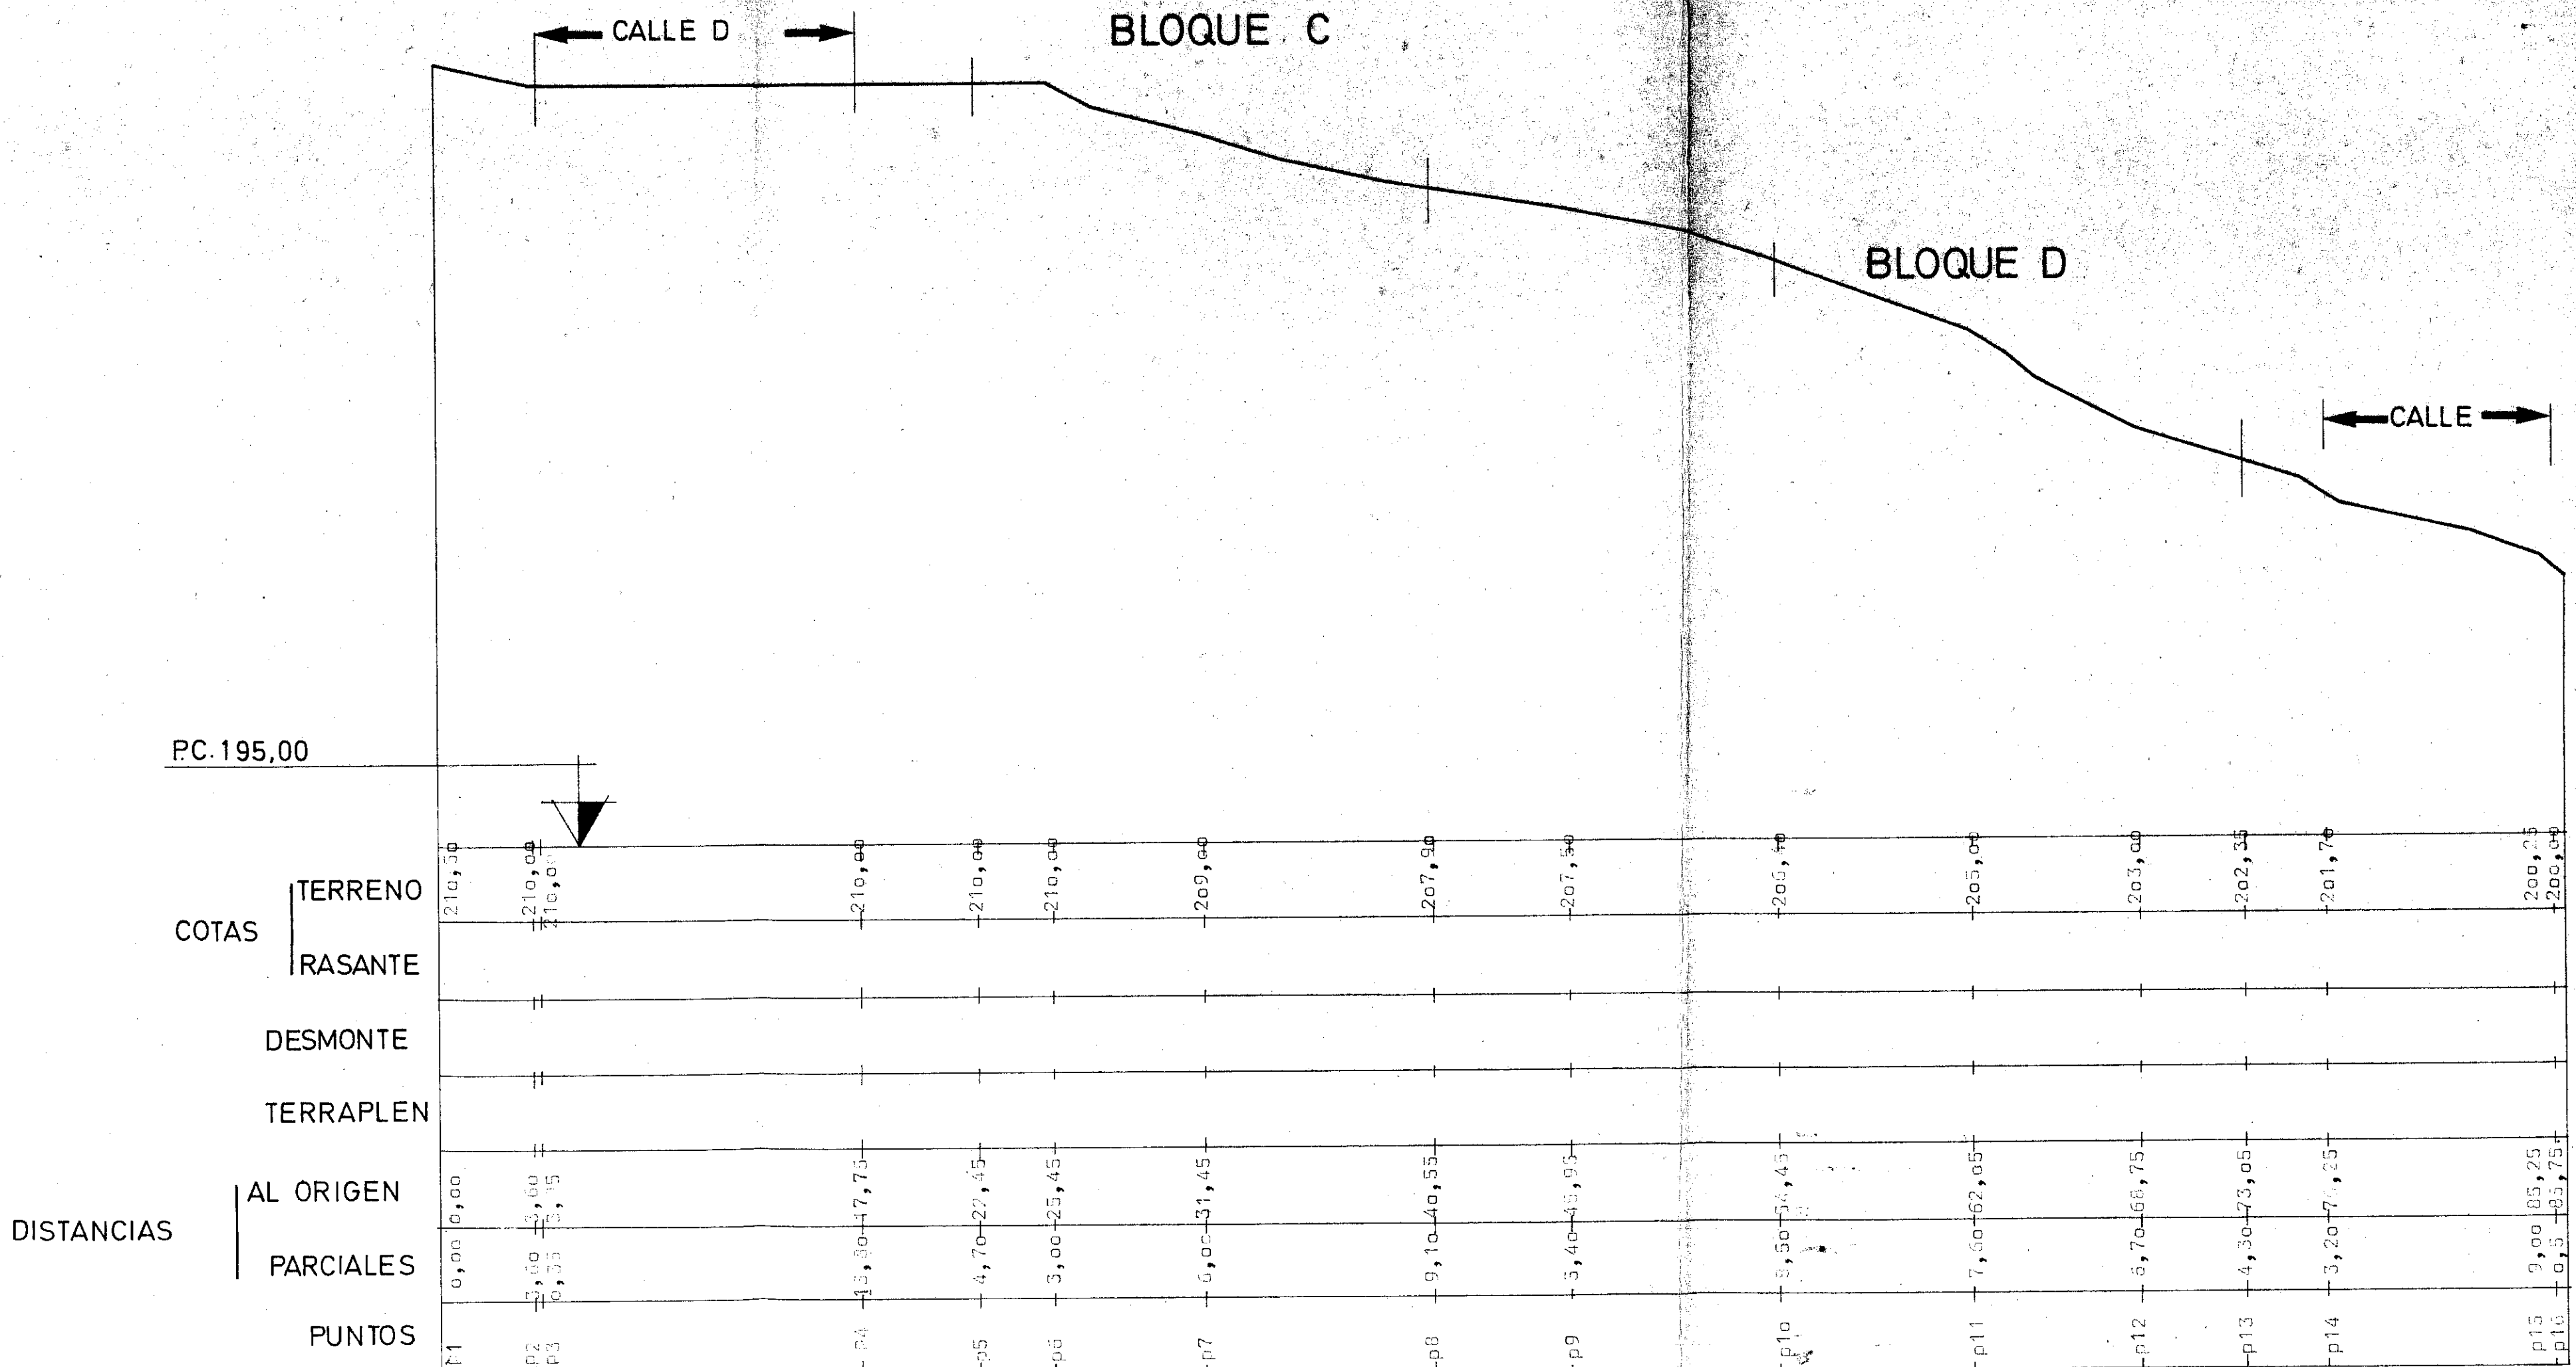

U. 8

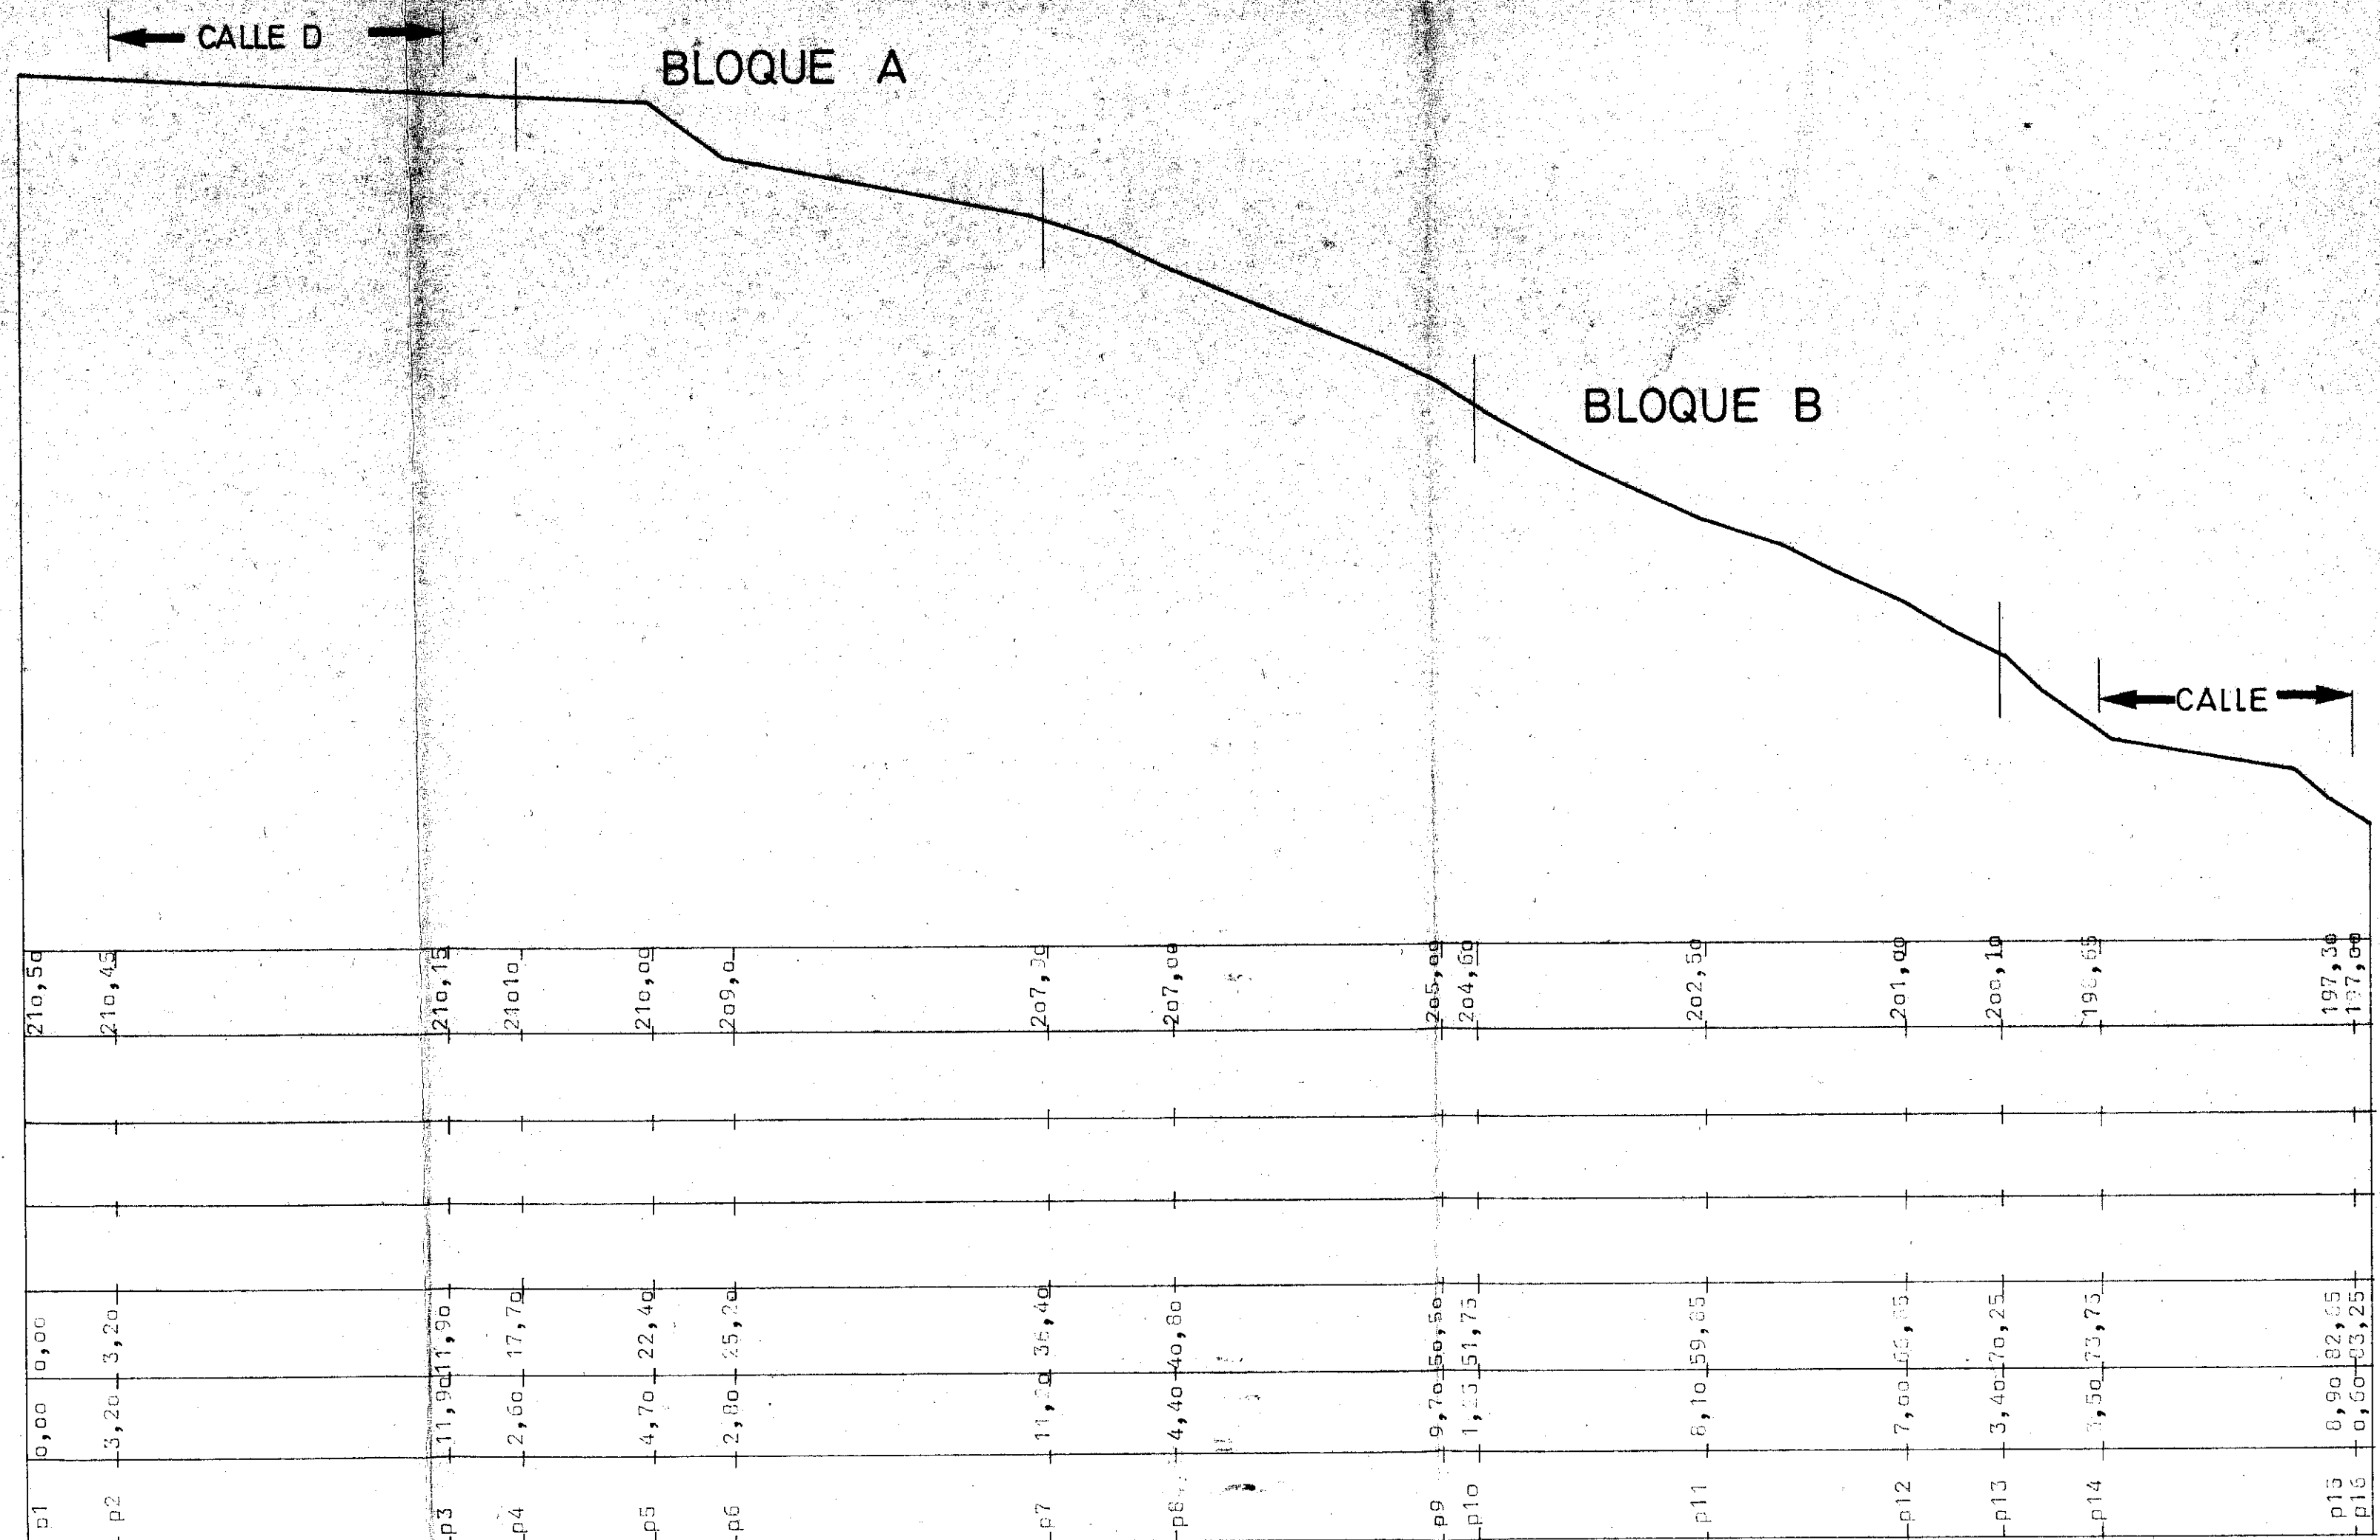

DILIGENCIA. Para hacer constar que este Plano, que forma parte integrante del Estudio de Detalle de la Urbanización "Los Tilos", ha sido aprobado definitivamente por el Ayuntamiento Pleno en sesión extraordinaria celebrada el día 10 de Diciembre de 1982.

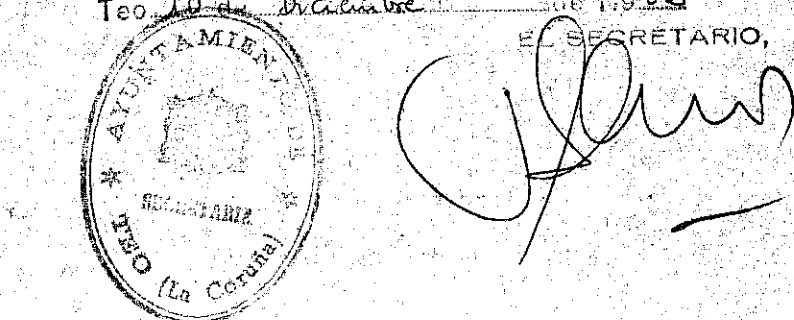

ESCALA V. 1:100 H. 1:200

Diligencia: Para hacer constar que este Plano forma parte integrante del Estudio de Detalle de la Urbanización "Los Tilos", aprobado inicialmente por el Ayuntamiento Pleno, en sesión extraordinaria celebrada el día de ayer.

Conste y Certifiquese.
Feo. dieciocho de Septiembre de mil novecientos ochenta y dos.

El Secretario,
[Signature]

U. 8
PERFILES TRANSVERSALES
P1, P2