


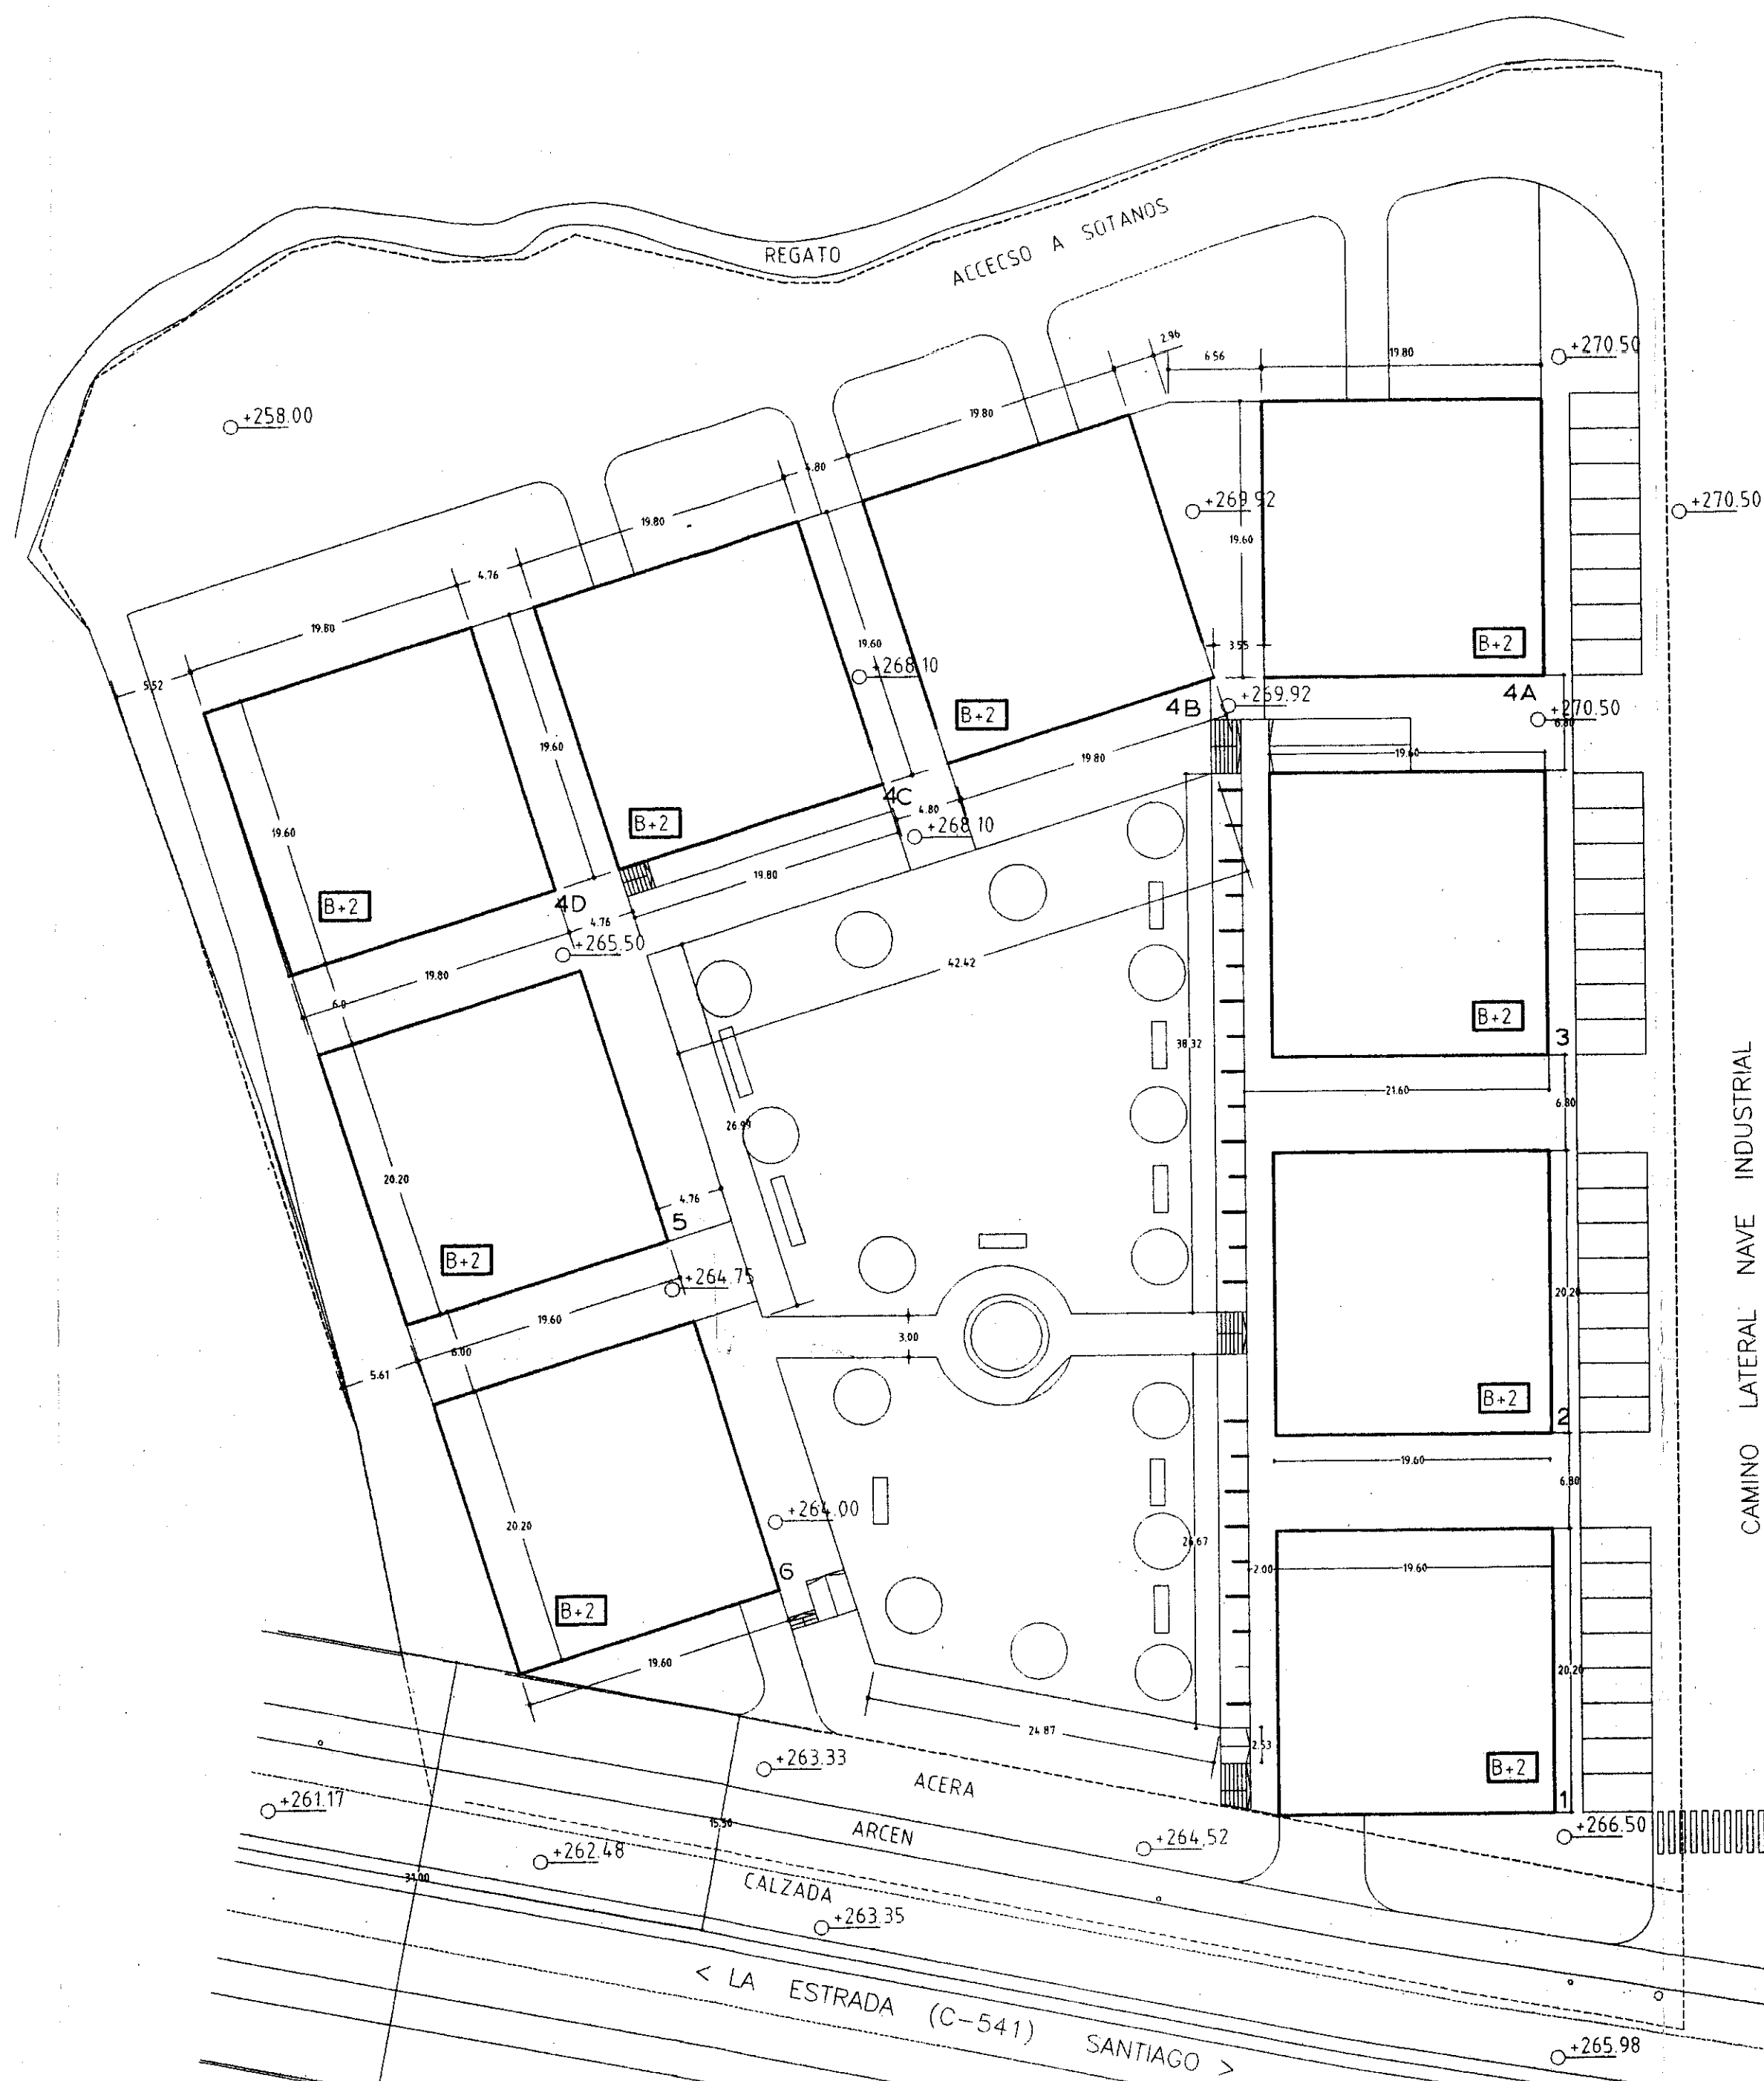

ALINEACIONES RASANTES
Y ALTURAS

DISPENSACION.- Para hacer constar que este plano, que forma parte integrante del Estudio de detalle, foi aprobado definitivamente polo Pleno en sesión ordinaria, celebrada con data 24-09-99. Certifico.

Teo, 24 de setembro de 1999.
O Secretario,



REFORMADO

PROYECTO :ESTUDIO DE DETALLE
PROPIEDAD: UNEDA 2000 S.L.
SITUACION: MONTOUTO-CACHEIRAS (AYTO DE TEO) LA CORUÑA

PLANO DE:

ALINEACIONES RASANTES
Y ALTURAS

PLANO N° 5

ESCALA
1/400

J.L. PEREIRO S.L.

El Arquitecto
Jose Luis Pereiro Alonso

FECHA
7/MAYO/1999

S/217/1998